
 



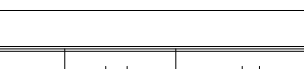



4B — odeiert przez nawierzchnię, gt. 2,00m
— granica nieruchomości

jednostka projektowa	 ADAM CHMIELEWSKI	WŁASOŚCIEL: ADAM CHMIELEWSKI UL. KOŁMIERZA WITOLDA PLEKONÓW 16/23 62-400 SUŁCZA TEL: +48 63 241 01 74 KOM: +48 506 713 806 E-MAIL: biuro@adamchmielewski.pl WWW: www.adamchmielewski.pl
Prace autorskie chronione prawem autorskim zgodnie z art. 1 Ustawy o Prawie Autorskim i Prawach Połączonych z dnia 4 lutego 1984 r. (dz. U. nr 34 poz. 83)		
zadanie	WZMOCNIENIE DROGI WOJEWÓDZKIEJ NR 308 NA ODCINKU KOSCIAN – RACOT	
obiekt	Droga wojewódzka nr 308, km 52+500 do km 54+700	
inwestor	 Wielkopolski Zarząd Dróg Wojewódzkich w Poznaniu ul. Wileńska 51 61-623 Poznań	
rysunek	PLAN ODWERTÓW GEOTECHNICZNYCH	
projektant	mgr inż. Dominik Juszczyk	podpis 
opracował	WKP/0347/PODD/23	podpis 
opracował	inż. Agnieszka Jasińska	podpis 
stadium	branza	skala
badania geotechniczne	Drogowa	1:500
		05.2024
		nr rysunku
		2.1

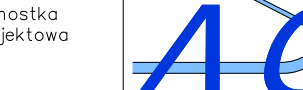

4B – odłazt przez nawierzchnię, gł. 2,00m
– granice nieruchomości

jednostka projektowa	 ADAM CHMIELEWSKI	WŁASOŚCIEL: ADAM CHMIELEWSKI UL. KOSZARNA WITOLDA PIŁCZKOWO 18/29 62-400 SUŁCZA TEL: +48 63 241 01 74 KOM: +48 506 713 806 E-MAIL: biuro@adamchmielewski.pl WWW: www.adamchmielewski.pl
Przedmiotowy projekt chroniony jest prawem autorskim zgodnie z art. 1 Ustawy o Prawie Autorskim i Prawach Połączonych z dnia 4 lutego 1984 r. (dz. U. nr 34 poz. 83)		
zadanie	WZMOCNIENIE DROGI WOJEWÓDZKIEJ NR 308 NA ODCINKU KOŚCIAN – RACOT	
obiekt	Droga wojewódzka nr 308, km 52+500 do km 54+700	
inwestor	 Wielkopolski Zarząd Dróg Wojewódzkich w Poznaniu ul. Wilezka 51 61-623 Poznań	
rysunek	PLAN ODWIERTÓW GEOTECHNICZNYCH	
projektant	mgr inż. Dominik Juszczyk	podpis 
opracował	WKP/0347/PDD/23	podpis 
opracował	inż. Agnieszka Jasińska	podpis 
stadium	branza	data
Badania geotechniczne	Drogowa	1:500 05.2024 2.2

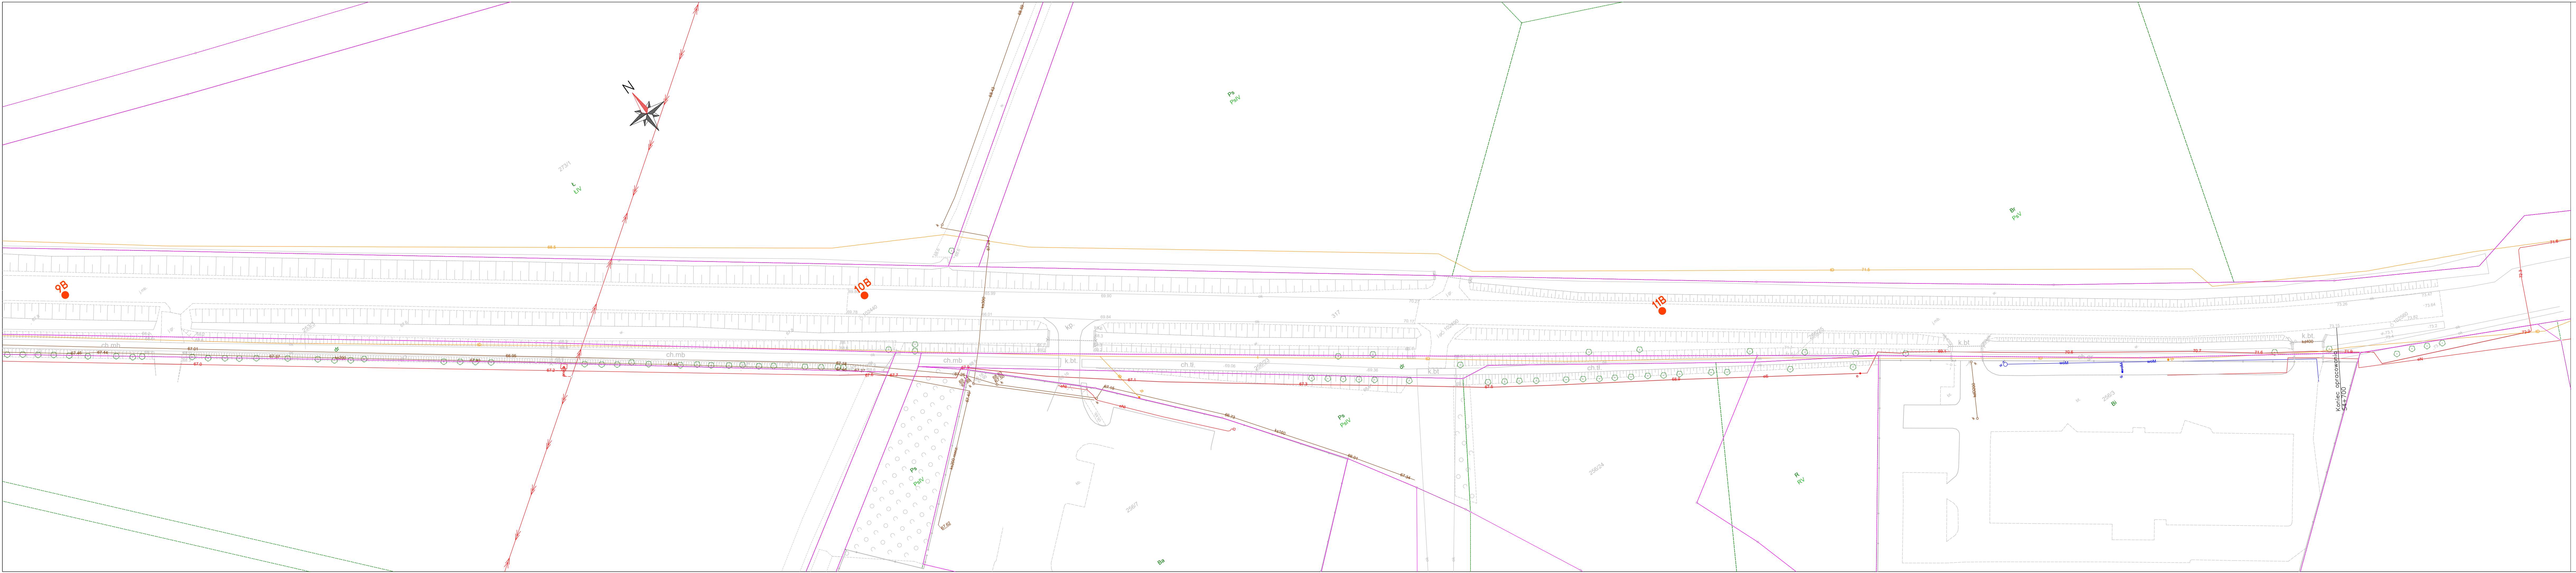
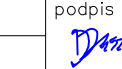
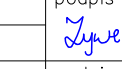
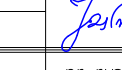


4B
- odwiert przez nawierzchnię, gt. 2,00m

— granice nieruchomości

jednostka projektowa		WŁAŚCIEL:	ADAM CHMIELEWSKI
		UL. PIOTRÓWKA WITOLDA PIŁKOWO 16/29 62-600 ŚRUBCÓW	
		TEL:	+48 63 241 01 74
		COM:	+48 506 713 886
		E-MAIL:	biuro@adamchmielewski.pl
		WWW:	www.adamchmielewski.pl

PRAWA AUTORSKIE ZASTRZEŻENIE - COPY RIGHTS RESERVED
Przedmiotowy projekt chroniony jest prawem autorskim zgodnie z art. 1 Ustawy o Prawie Autorskim i Prawach Pokrewnych z dnia 4 lutego 1984 r. (dz. U. nr 34 poz. 83)

zadanie	WZMOCNIENIE DROGI WOJEWÓDZKIEJ NR 308 NA ODCINKU KOŚCIAN – RACOT			
obiekt	Droga wojewódzka nr 308, km 52+500 do km 54+700			
inwestor	 Wielkopolski Zarząd Dróg Wojewódzkich w Poznaniu ul. Wilezińska 51 61-623 Poznań			
rysunek	PLAN ODWERTÓW GEOTECHNICZNYCH			
projektant	mgr inż. Dominik Juszcak		podpis	
	WKP/0347/POOD/23			
opracował	Tomasz Zywert		podpis	
opracował	inż. Agnieszka Jaselska		podpis	
				
stadium	branża	skala	data	
Badania geotechniczne	Drogowa	1:500	05.2024	2.3