


# RZUT PARTERU, STROP NAD PARTEREM

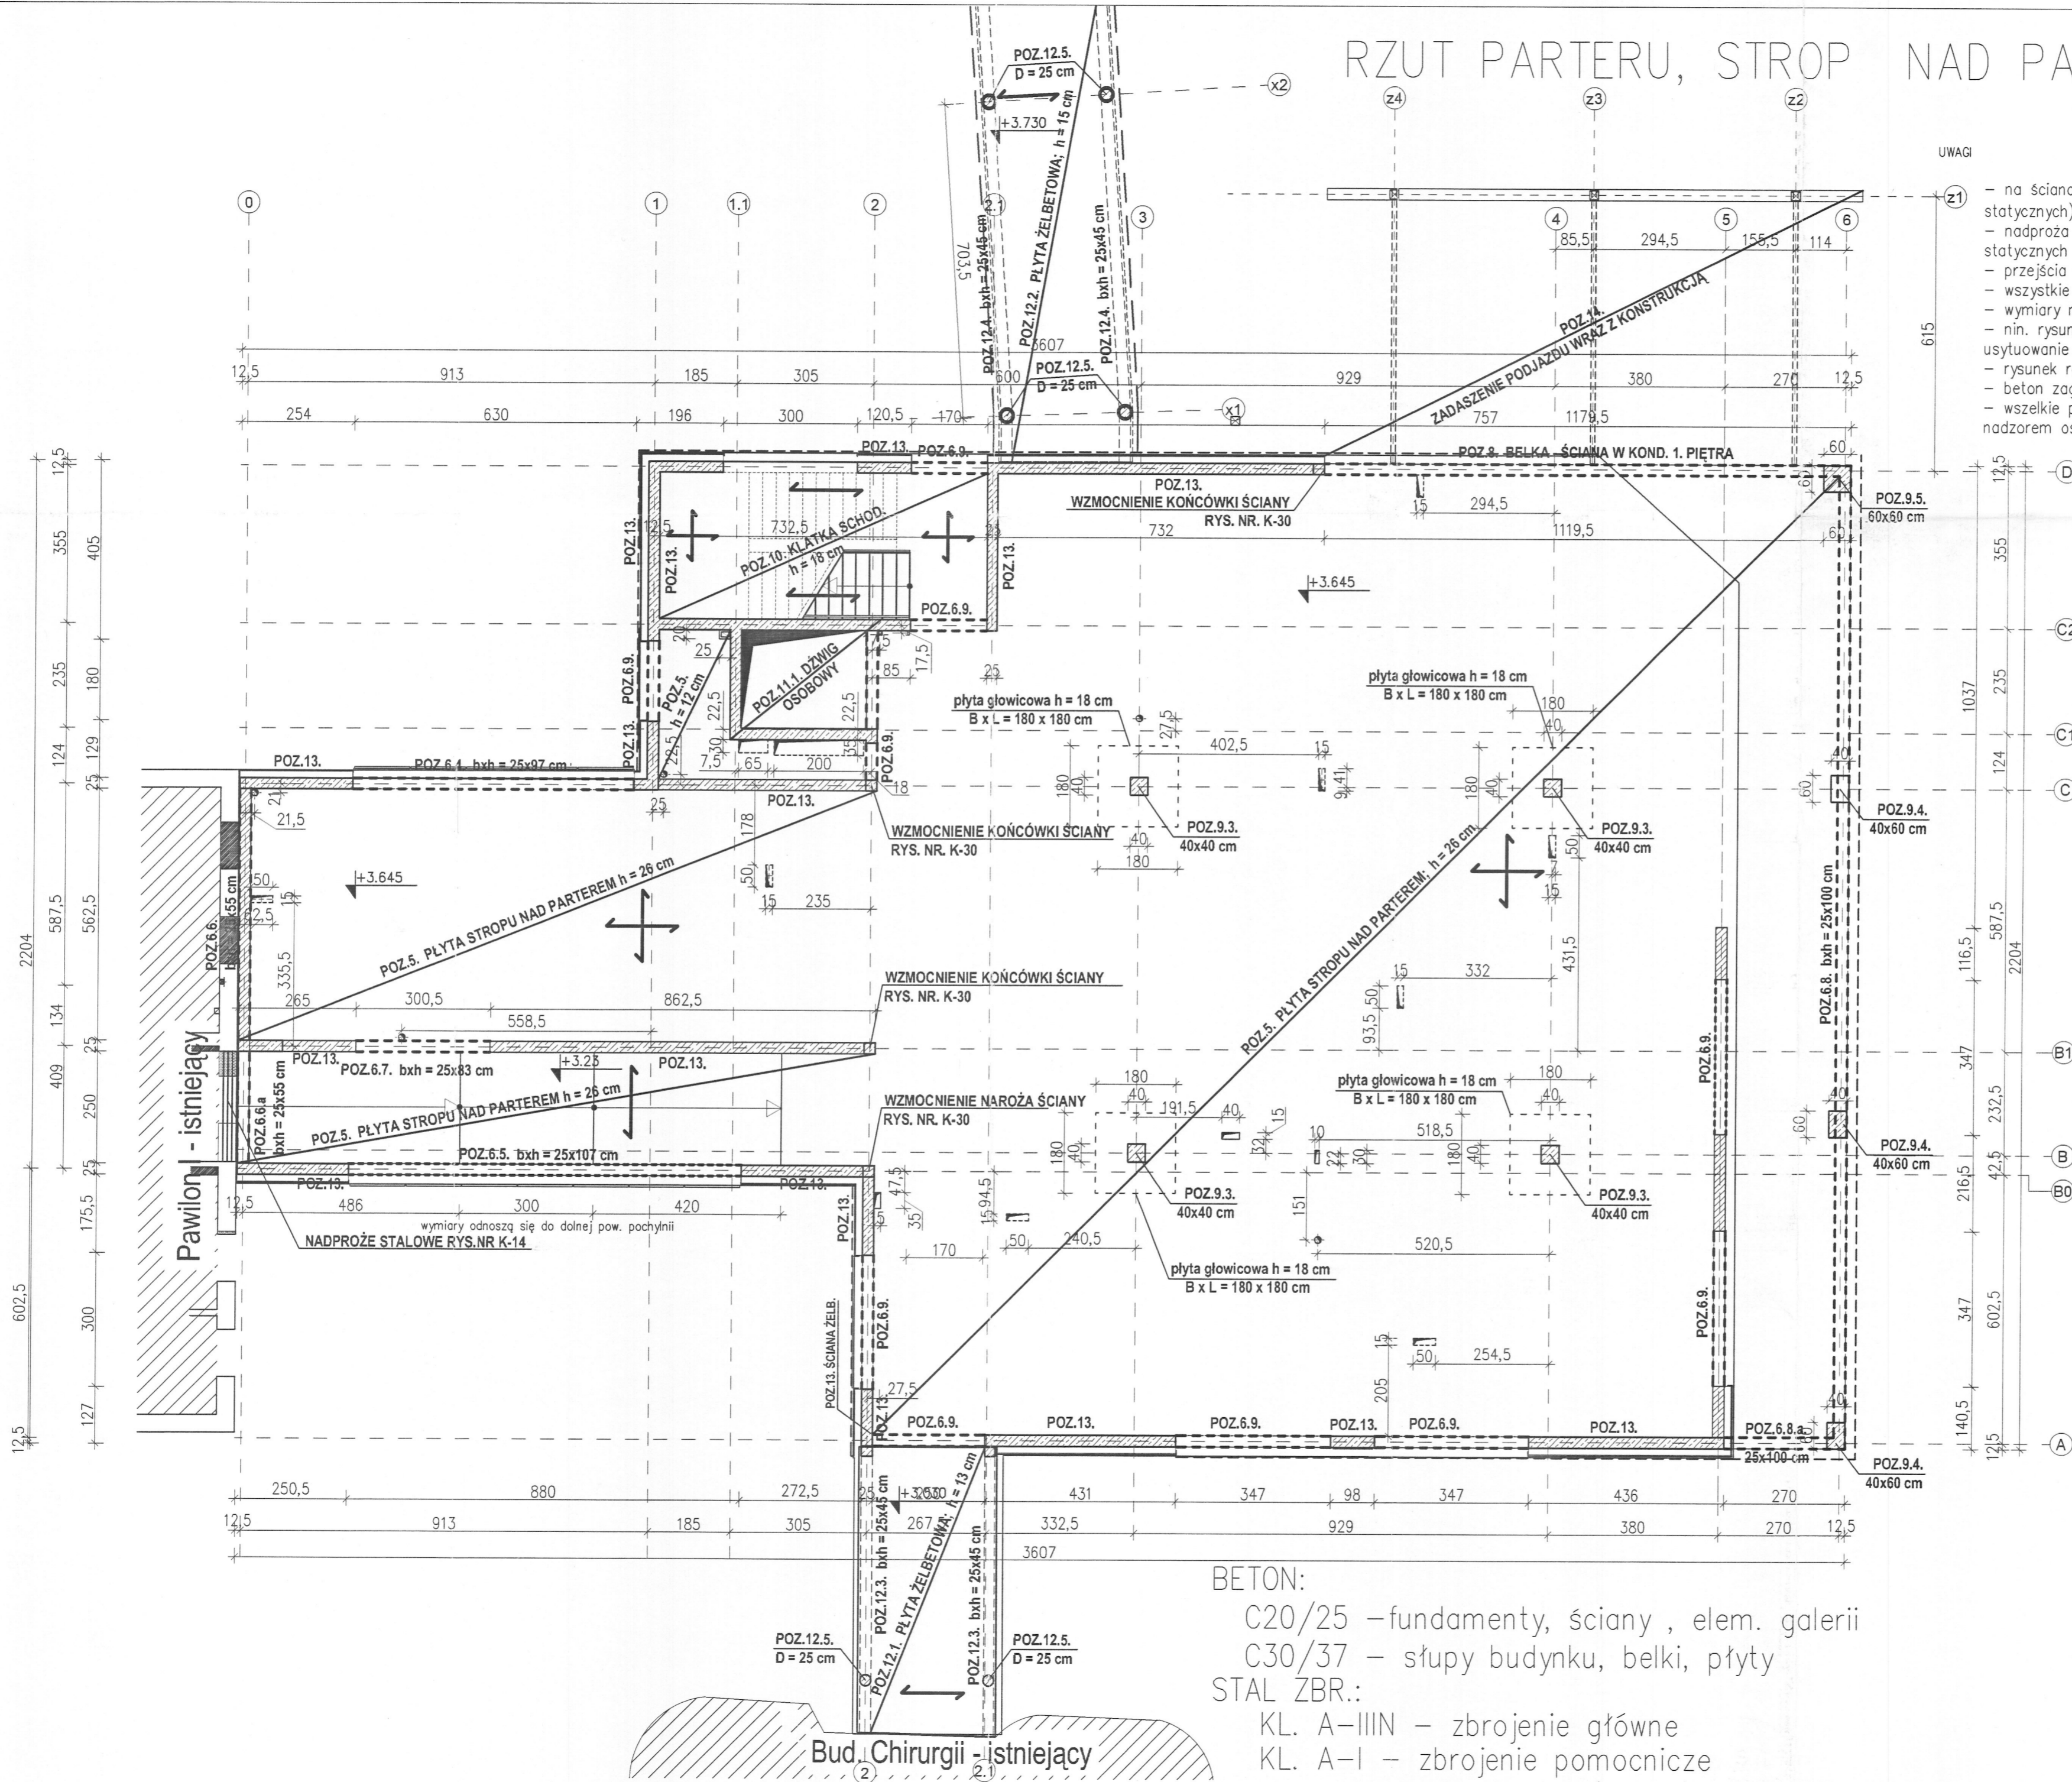

- UWAGI
- na ścianach nośnych wykonać wieńce żelbetowe (poz.7. obliczeń statycznych)
  - nadproża w ścianach żelb. i murowanych wg poz.6.9. obliczeń statycznych
  - przejścia instalacyjne wg proj. architekt. i proj. branżowych
  - wszystkie wymiary sprawdzać na bieżąco na budowie
  - wymiary na rysunku podano w cm
  - nin. rysunek jest rys. zestawczym pozycji konstrukcyjnych; usytuowanie ścian, słupów, otworów itp. wg branży architektonicznej
  - rysunek rozpatrywać łącznie z odpowiednimi rys. architektonicznymi
  - beton zagęszczać mechanicznie i odpowiednio pielęgnować
  - wszelkie prace wykonywać zgodnie z zasadami sztuki budowlanej pod nadzorem osoby upoważnionej,

±0,00 = 218,73 m n.p.m.  
 rzędne odnoszą się do wierzchu płyty

BETON:  
 C20/25 – fundamenty, ściany, elem. galerii  
 C30/37 – słupy budynku, belki, płyty  
 STAL ZBR.:  
 KL. A-IIIIN – zbrojenie główne  
 KL. A-I – zbrojenie pomocnicze  
 STAL: PROFILOWA KL. A-I (St3SX) – ZADASZENIE DLA KARETEK

<b>AKKA</b> Pracownia Architektoniczna 31-153 Kraków, ul. Szlak 65 tel./fax. +48 (12) 632 18 53 www.akka-architekci.pl	
INWESTOR	Specjalistyczny Szpital im. E. Szczeklika w Tarnowie Ul. Szpitalna13, 33-100 Tarnów
ADRES INWESTYCJI	dz. nr 137/1 obr.164, Ul. Szpitalna, 33-100 Tarnów
TYP PROJEKTU	PROJEKT WYKONAWCZY DLA INWESTYCJI: ROZBUDOWA I PRZEBUDOWA ZESPOŁU SZPITALNEGO ORAZ PRZEBUDOWA ZAGOSPODAROWANIA TERENU WRAZ Z NIEZBĘDNĄ INFRASTRUKTURĄ TECHNICZNĄ I WIĄZKIEM DLA SPECJALISTYCZNEGO SZPITALA IM. E. SZCZEKLIKA W TARNOWIE PRZY ULICY SZPITALNEJ
TYP RYSUNKU	RZUT PARTERU, STROP NAD PARTEREM
SKALA	KONSTRUKCJA
FAZA	PROJEKT WYKONAWCZY
PROJEKTANT	mgr inż. <b>Bogdan Mikulski</b> Upr. UAN-Upr.51/86 spec. konstr.
WYKONAWCA	mgr inż. <b>Sara Czechowicz</b> inż. <b>Grzegorz Kopeć</b>
SKALA	1:100
REWIZJA	000
RODZAJ PROJEKTU	K-2
DATA	2013.12