


Poziom porównawczy 60,00 m n.p.m.

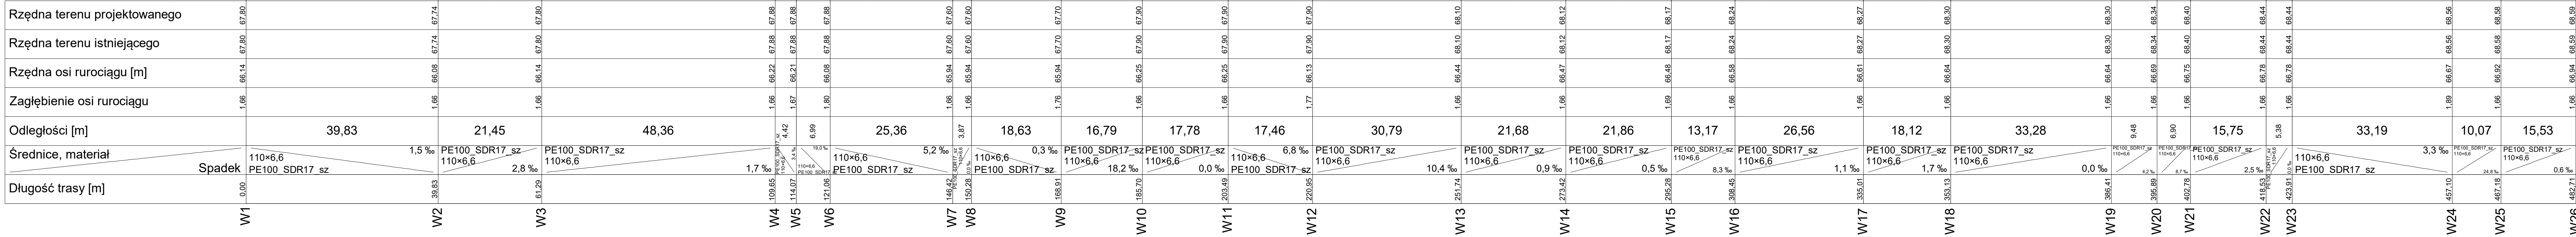

ZAKŁAD PROJEKTOWO - USŁUGOWY "IWRA " - KOŚCIAN					
	Imię i nazwisko	Nr upraw.	Podpis	Objekt BUDOWA SIECI WODOCIAGOWEJ W ULICY WIEJSKIEJ W MIEJSCOWOŚCI BĘDLEWO	
Projektował	mgr inż. STEFAN STACHOWIAK	WK/P/0301/PWOS/08			
Sprawdził	mgr inż. MAGDALENA STACHOWIAK	WK/P/0136/POOS/17		Treść rys.	Skala 1:500/100
Branża SANITARNA	Stadium PROJEKT TECHNICZNY	Data 10. 2021r.		Profil sieci wodociągowej	Nr rys. 2