Rys Nr 3

BUDYNEK JT4
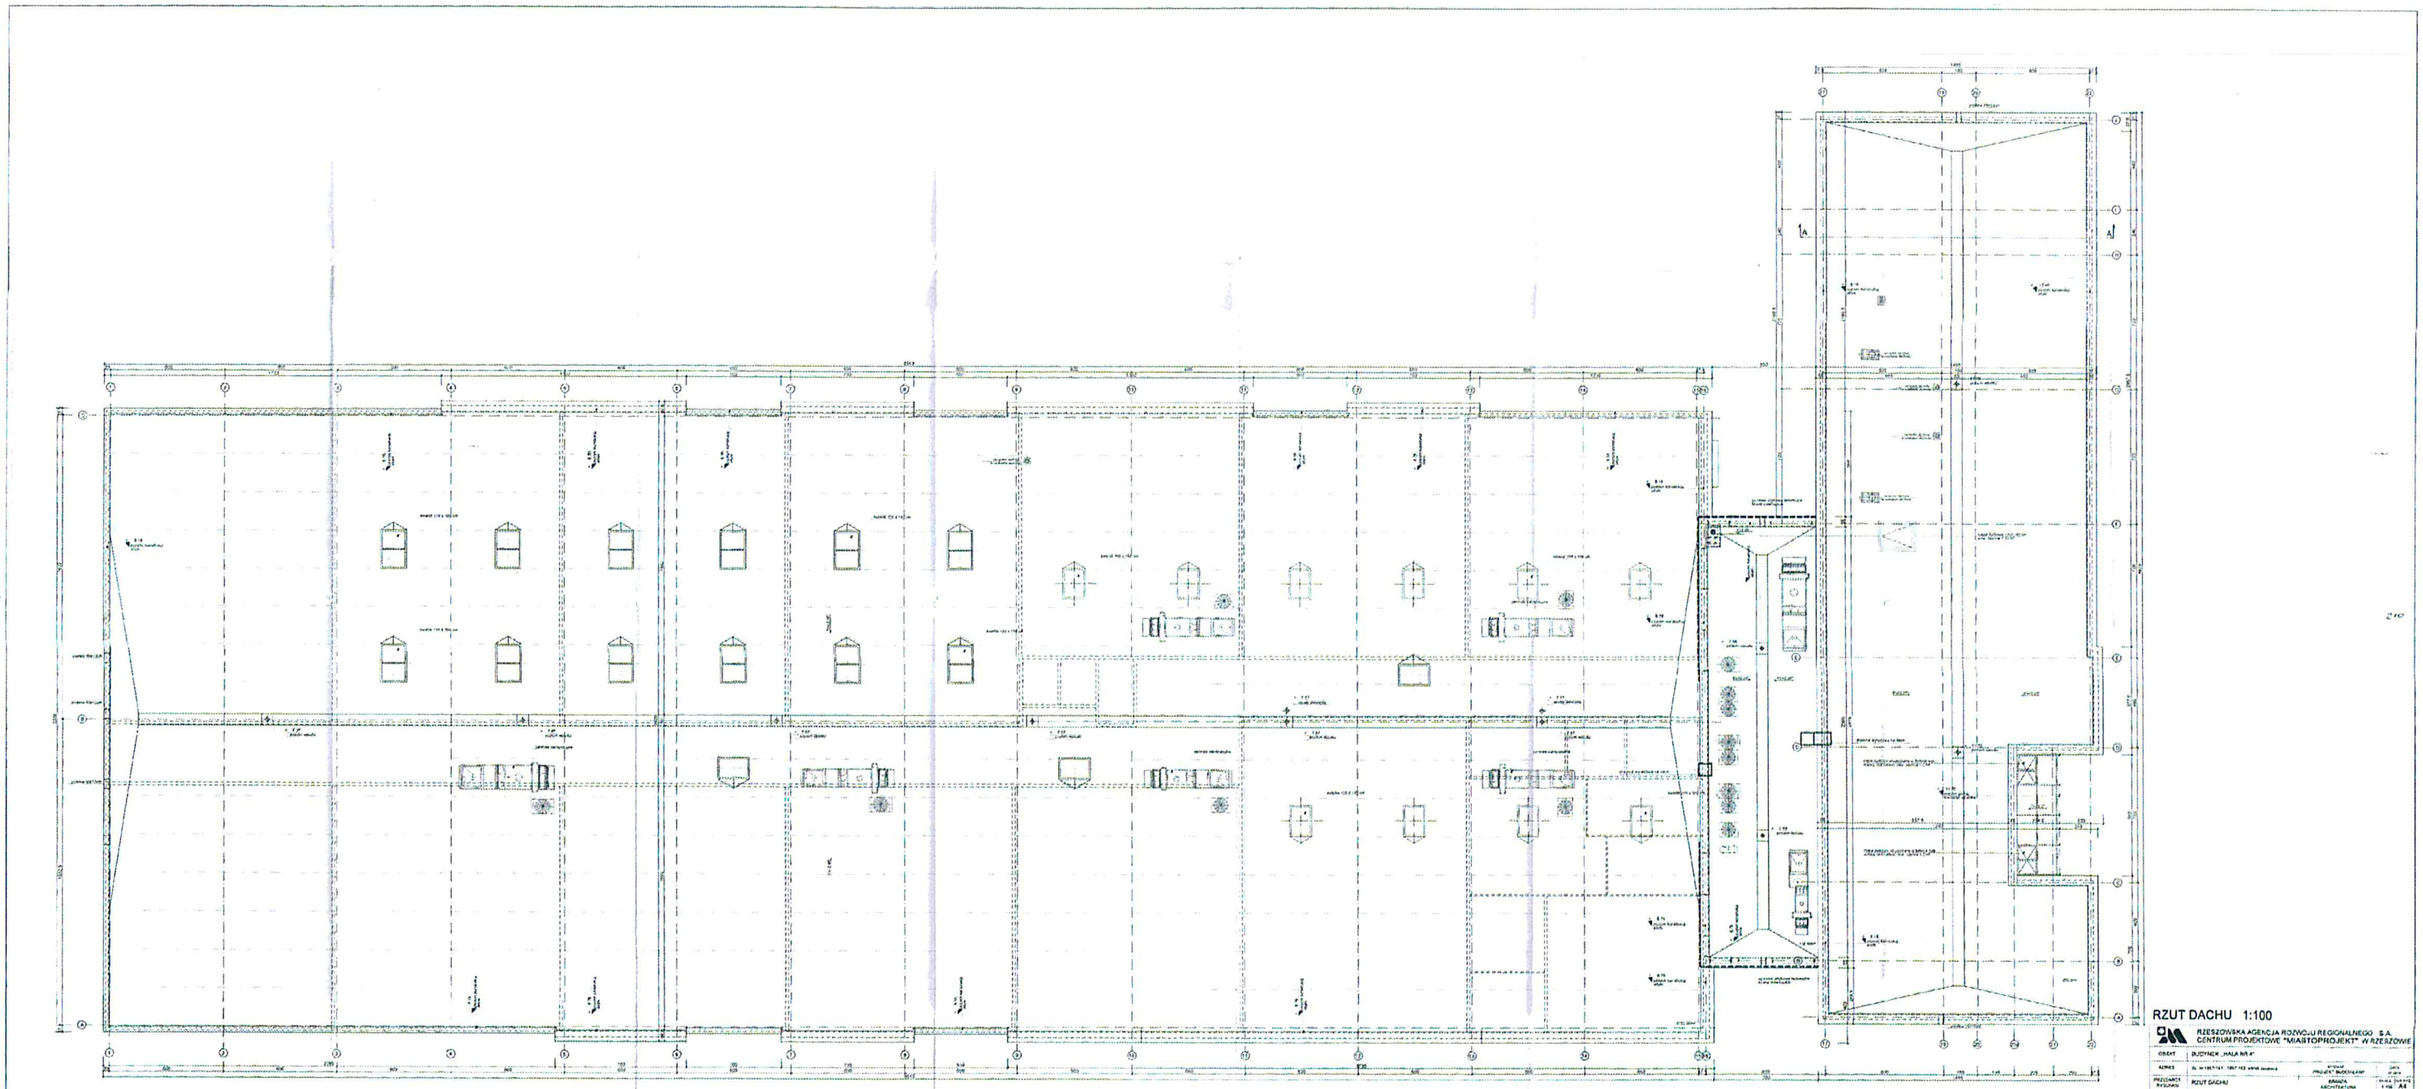
Rzut całego budynku