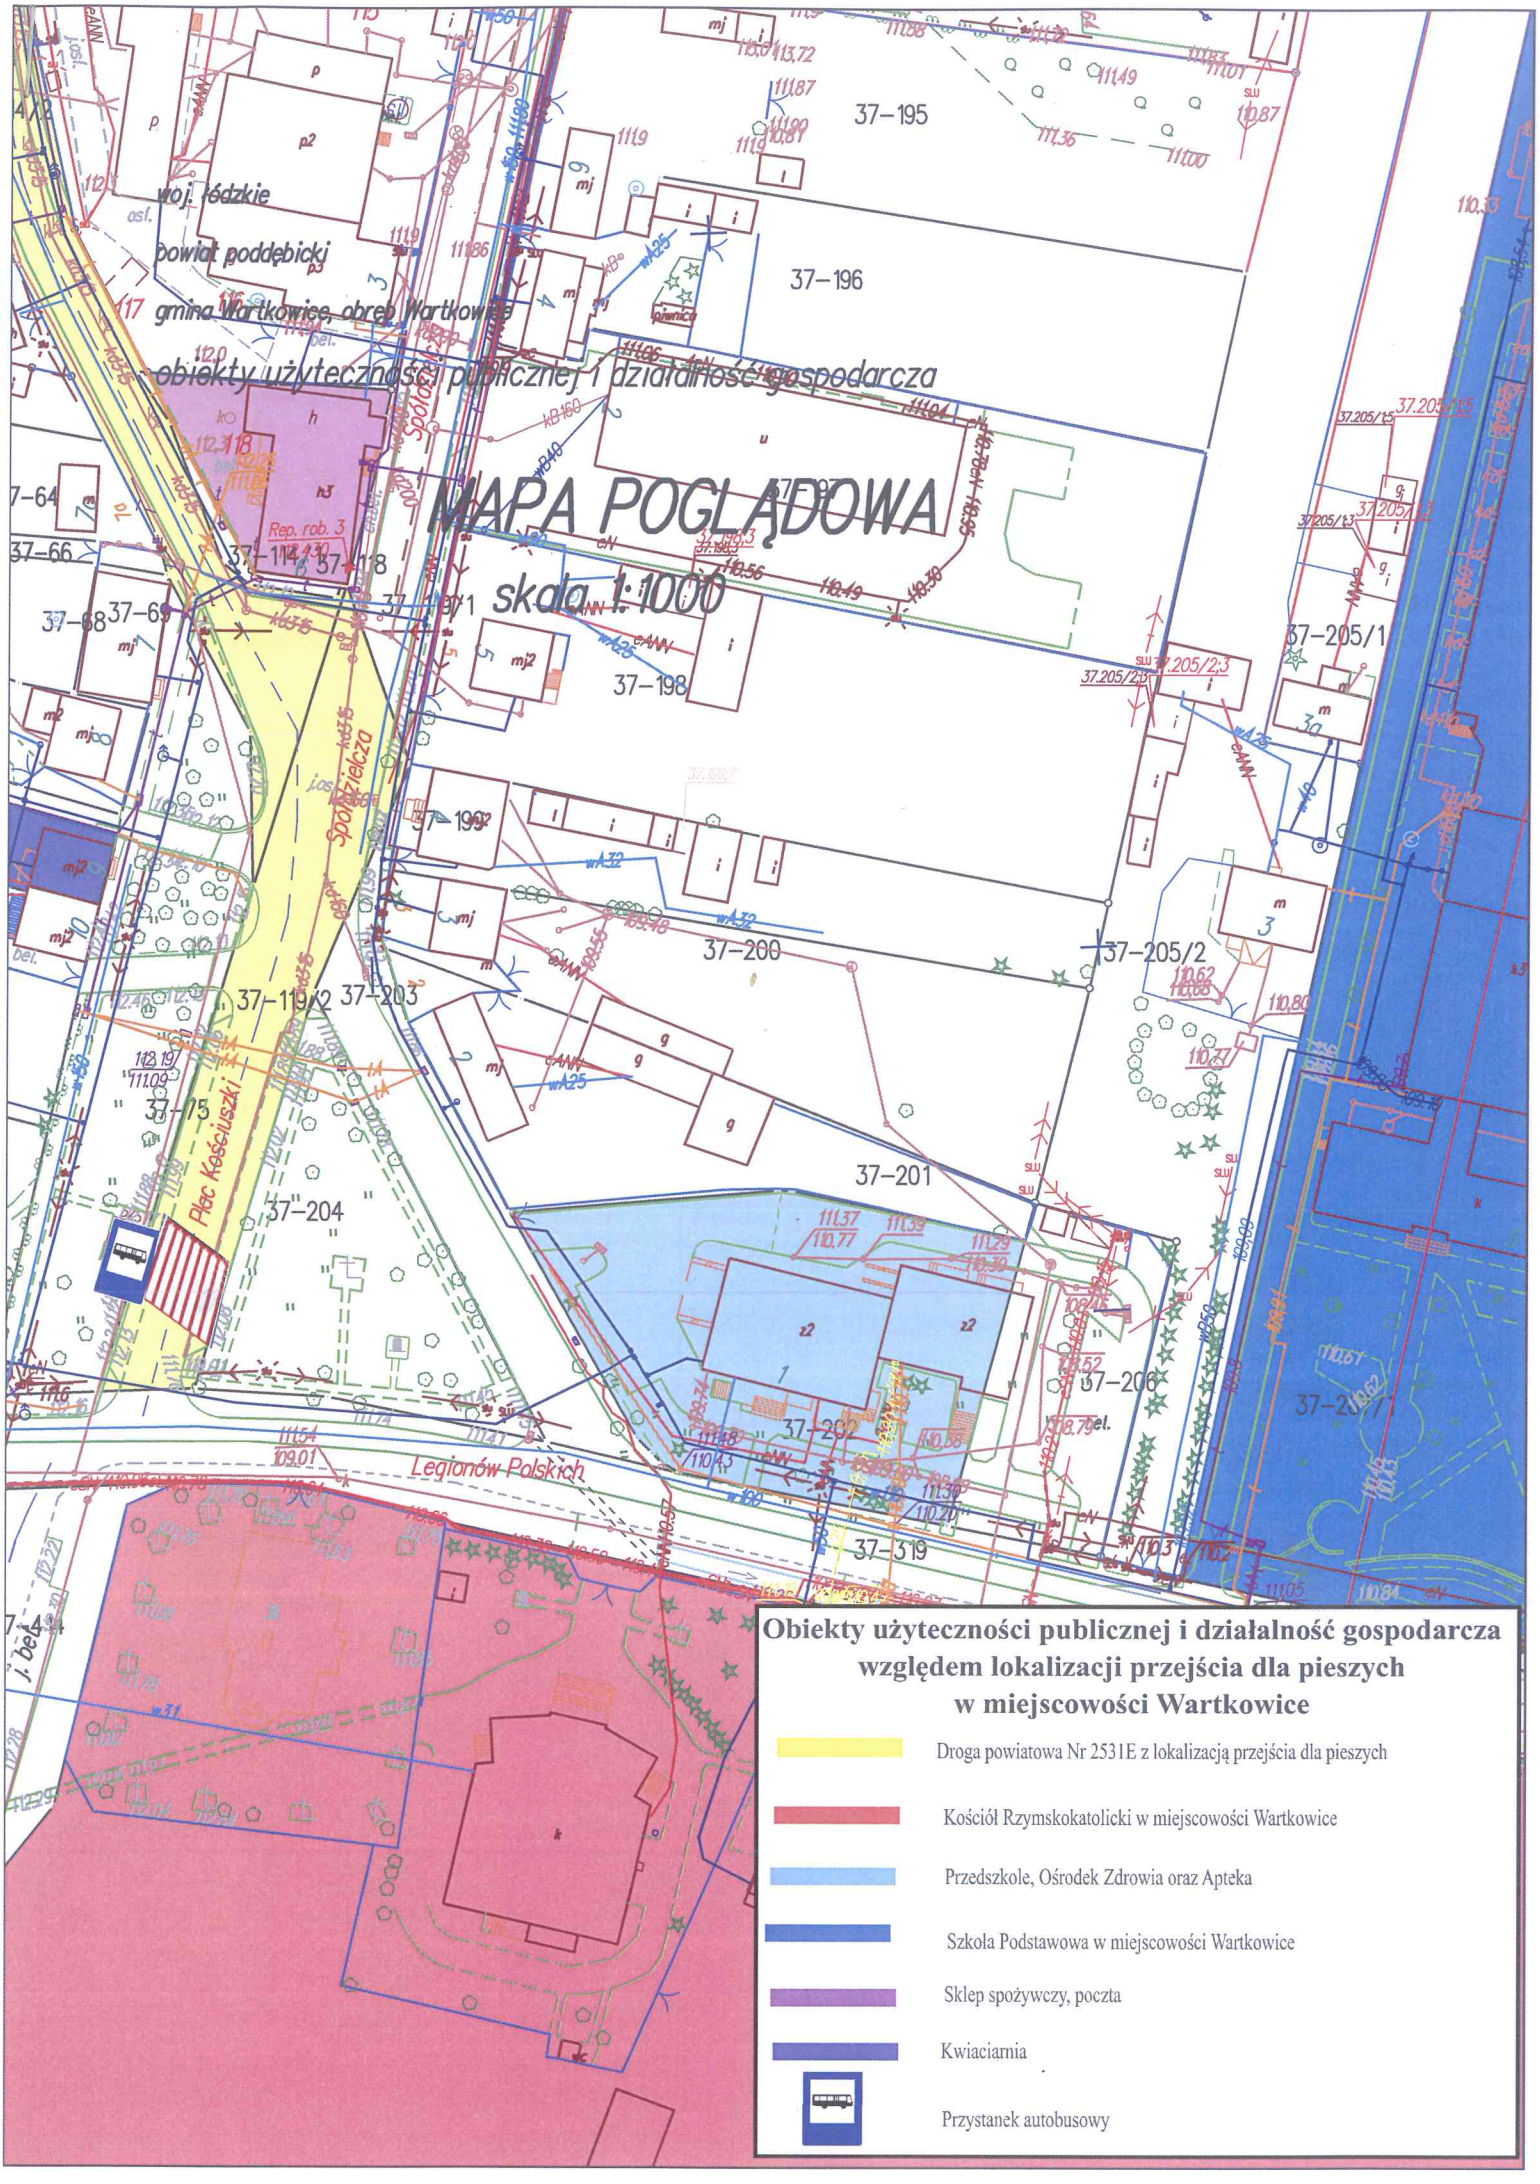
MAPA POGLĄDOWA
skala 1:1000
woj. łódzkie
powiat poddębicki
gmina Wartkowice, obręb Wartkowice
obiekty użyteczności publicznej i działalność gospodarcza
37-195
37-196
37-198
37-199
37-200
37-201
37-202
37-203
37-204
37-205/1
37-205/2
37-206
37-207
37-319
Plac Kościuszki
Spółdzielcza
Legionów Polskich
Obiekty użyteczności publicznej i działalność gospodarcza względem lokalizacji przejścia dla pieszych w miejscowości Wartkowice
Droga powiatowa Nr 2531E z lokalizacją przejścia dla pieszych
Kościół Rzymskokatolicki w miejscowości Wartkowice
Przedszkole, Ośrodek Zdrowia oraz Apteka
Szkoła Podstawowa w miejscowości Wartkowice
Sklep spożywczy, poczta
Kwiaciarnia
Przystanek autobusowy