




LEGENDA


- oś drogi
- krawężnik wysoki
- krawężnik zaniżony
- krawężnik ciągu pieszo-rowerowego
- krawężnik chodnika
- pobocze gruntowe
- jezdnie bitumiczne
- zjazdy do posesji zabudowanych z kostki betonowej kolorowej
- zatoka autobusowa z kostki betonowej typu TT koloru grafitowego 10x20cm
- pierścień przejezdny/zabruk z kostki kamiennej 16x16cm
- chodnik z kostki betonowej prostokątnej fazowanej koloru szarego 10x20cm
- miejsca postojowe dla samochodów osobowych z kostki betonowej typu TT koloru grafitowego 10x20cm
- ciąg pieszo-rowerowy nawierzchnia bitumiczna czarna
- pobocze gruntowe
- zieleń
- oznakowanie pionowe projektowane
- oznakowanie pionowe istniejące
- oznakowanie pionowe do usunięcia


POWIAT GRZYCKI 72-300 Gryfice, Plac Zwycięstwa 37		Pracownia Projektów Komunikacji PROGRES Krzysztof Dudek ul. Maruszówny 2 paw. 22 80-288 Gdańsk		
Nazwa projektu:		Rozbudowa drogi powiatowej nr 0100Z Pobierowo - Gostyń - Wrzosowo na odcinku Pobierowo - Gostyń		
Nazwa rysunku:		Docelowa organizacja ruchu - Gmina Rewal	Data opr.: 06.08.2013	Skala: 1:500
Opracował:		mgr inż. Szymon Bargański	nr uprawnień:	Rys. nr: 2 Arkusz 1/1 Podpis:

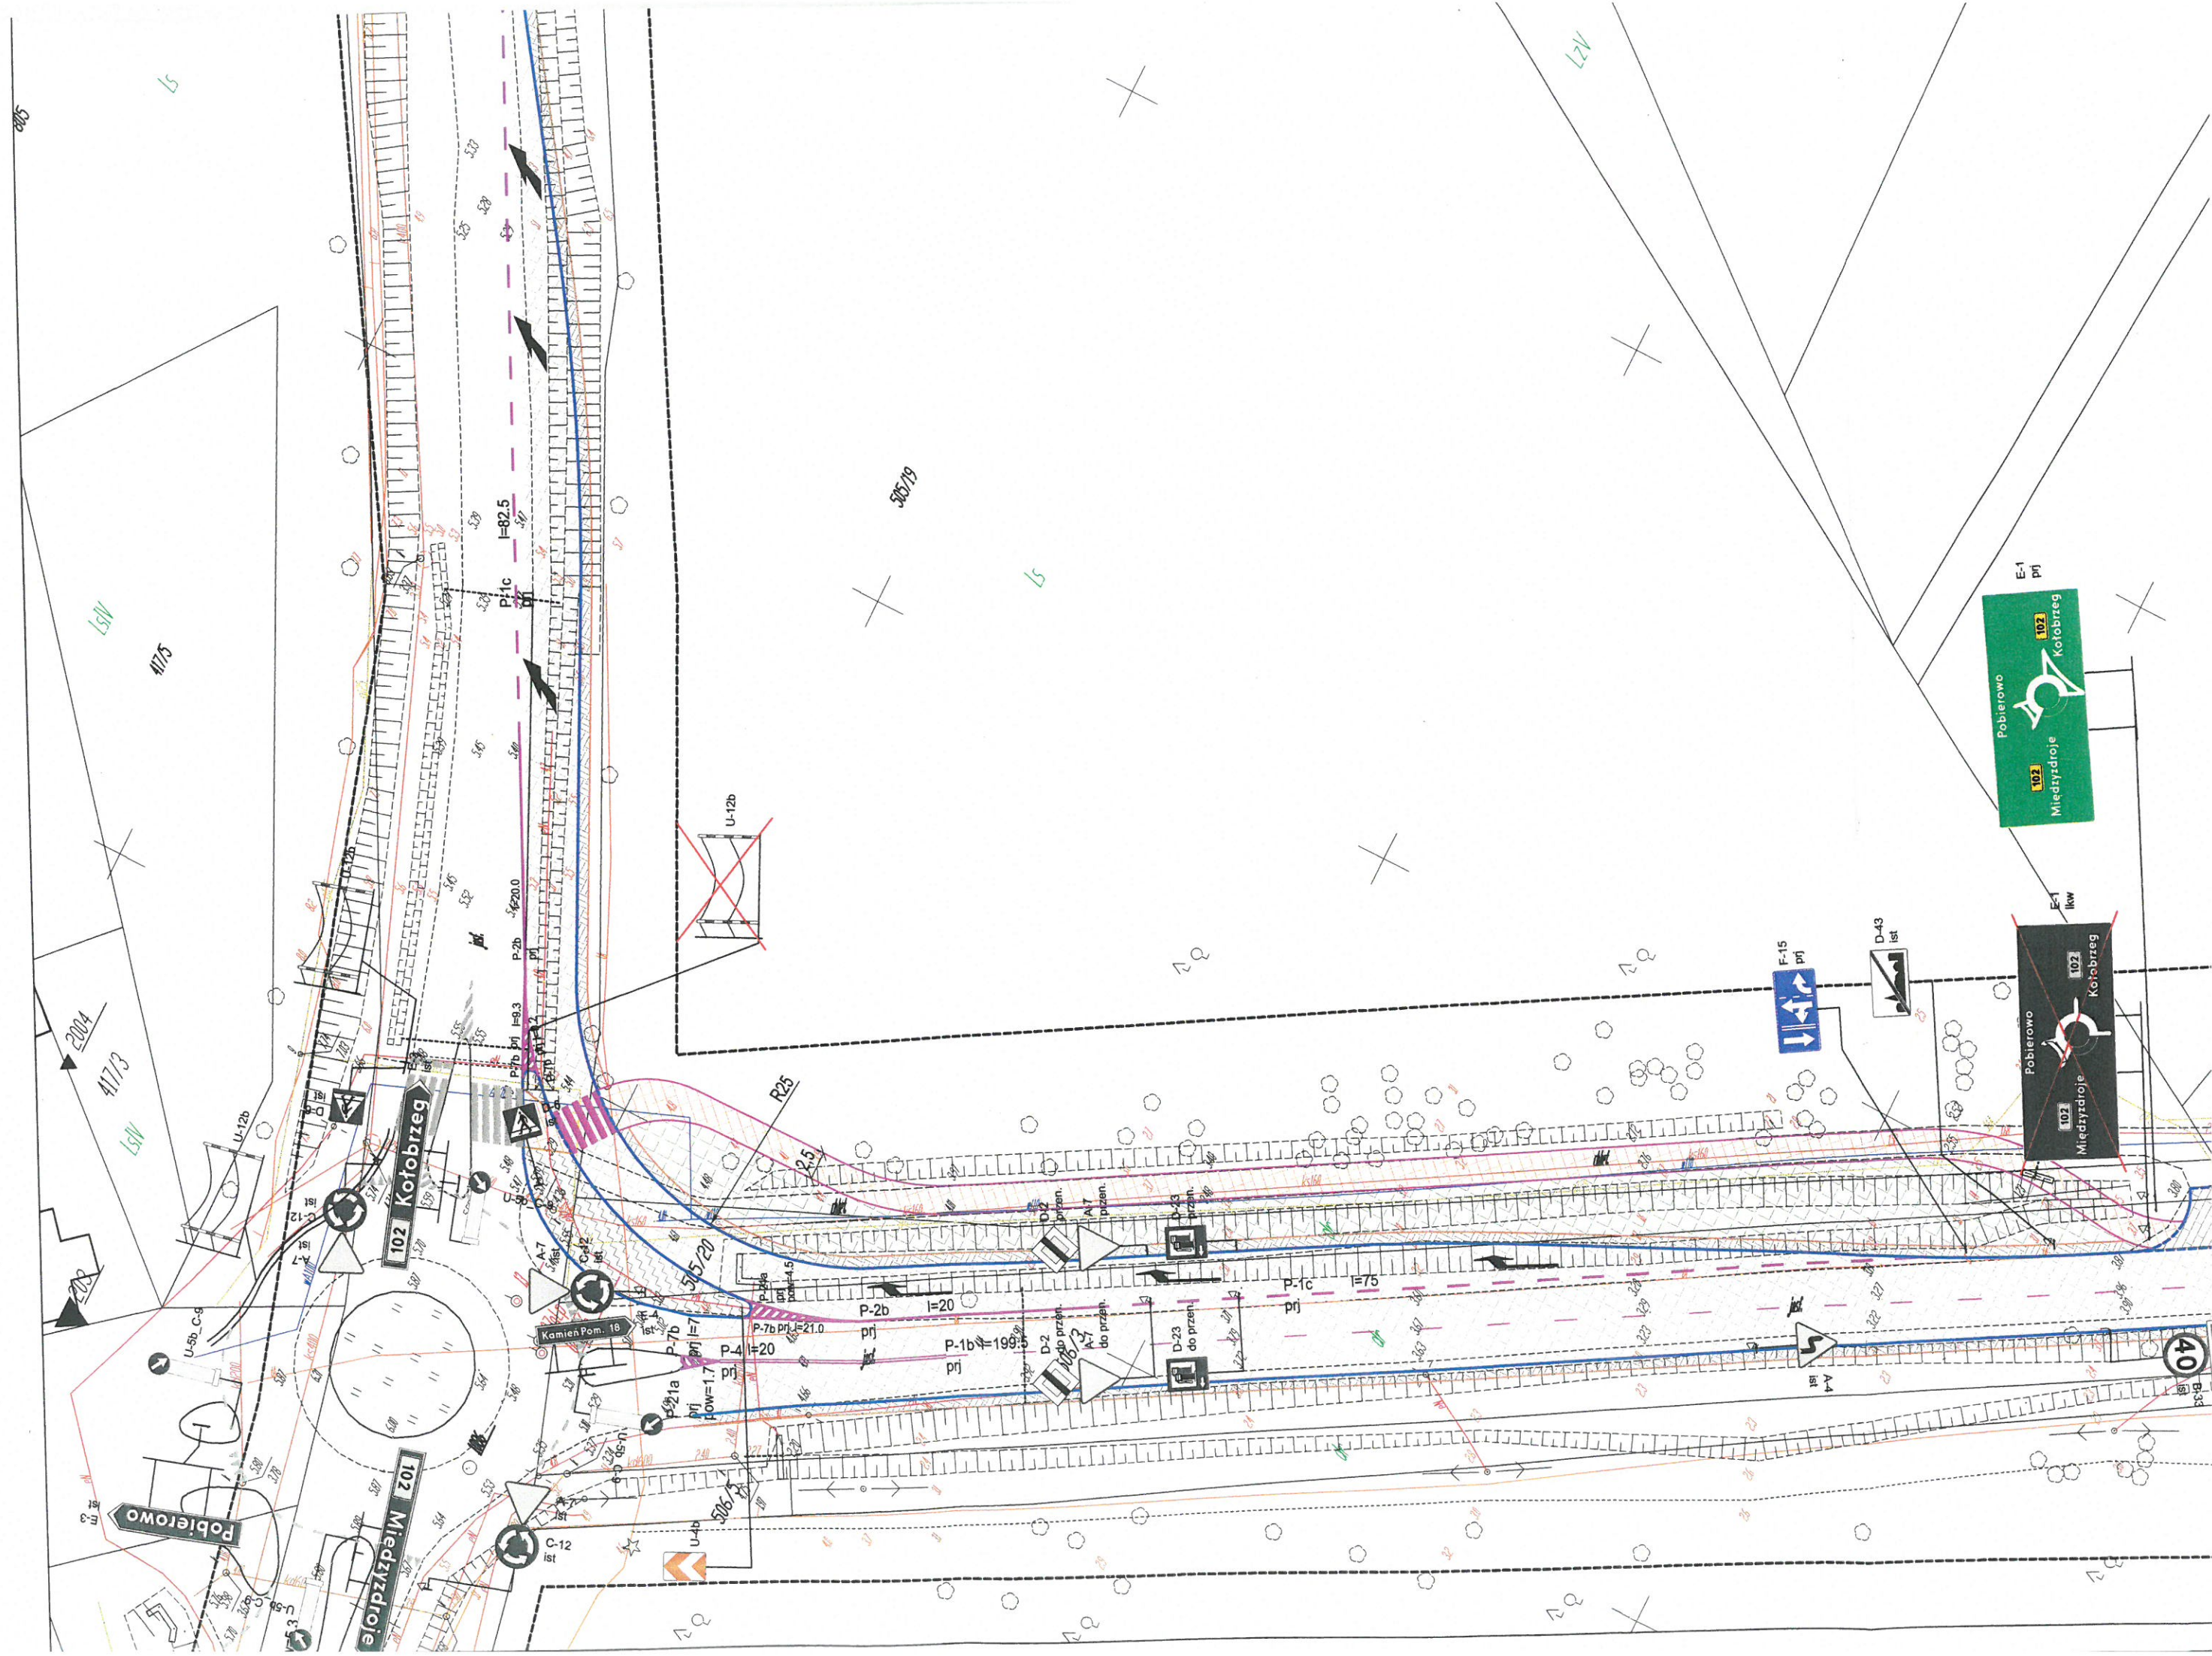

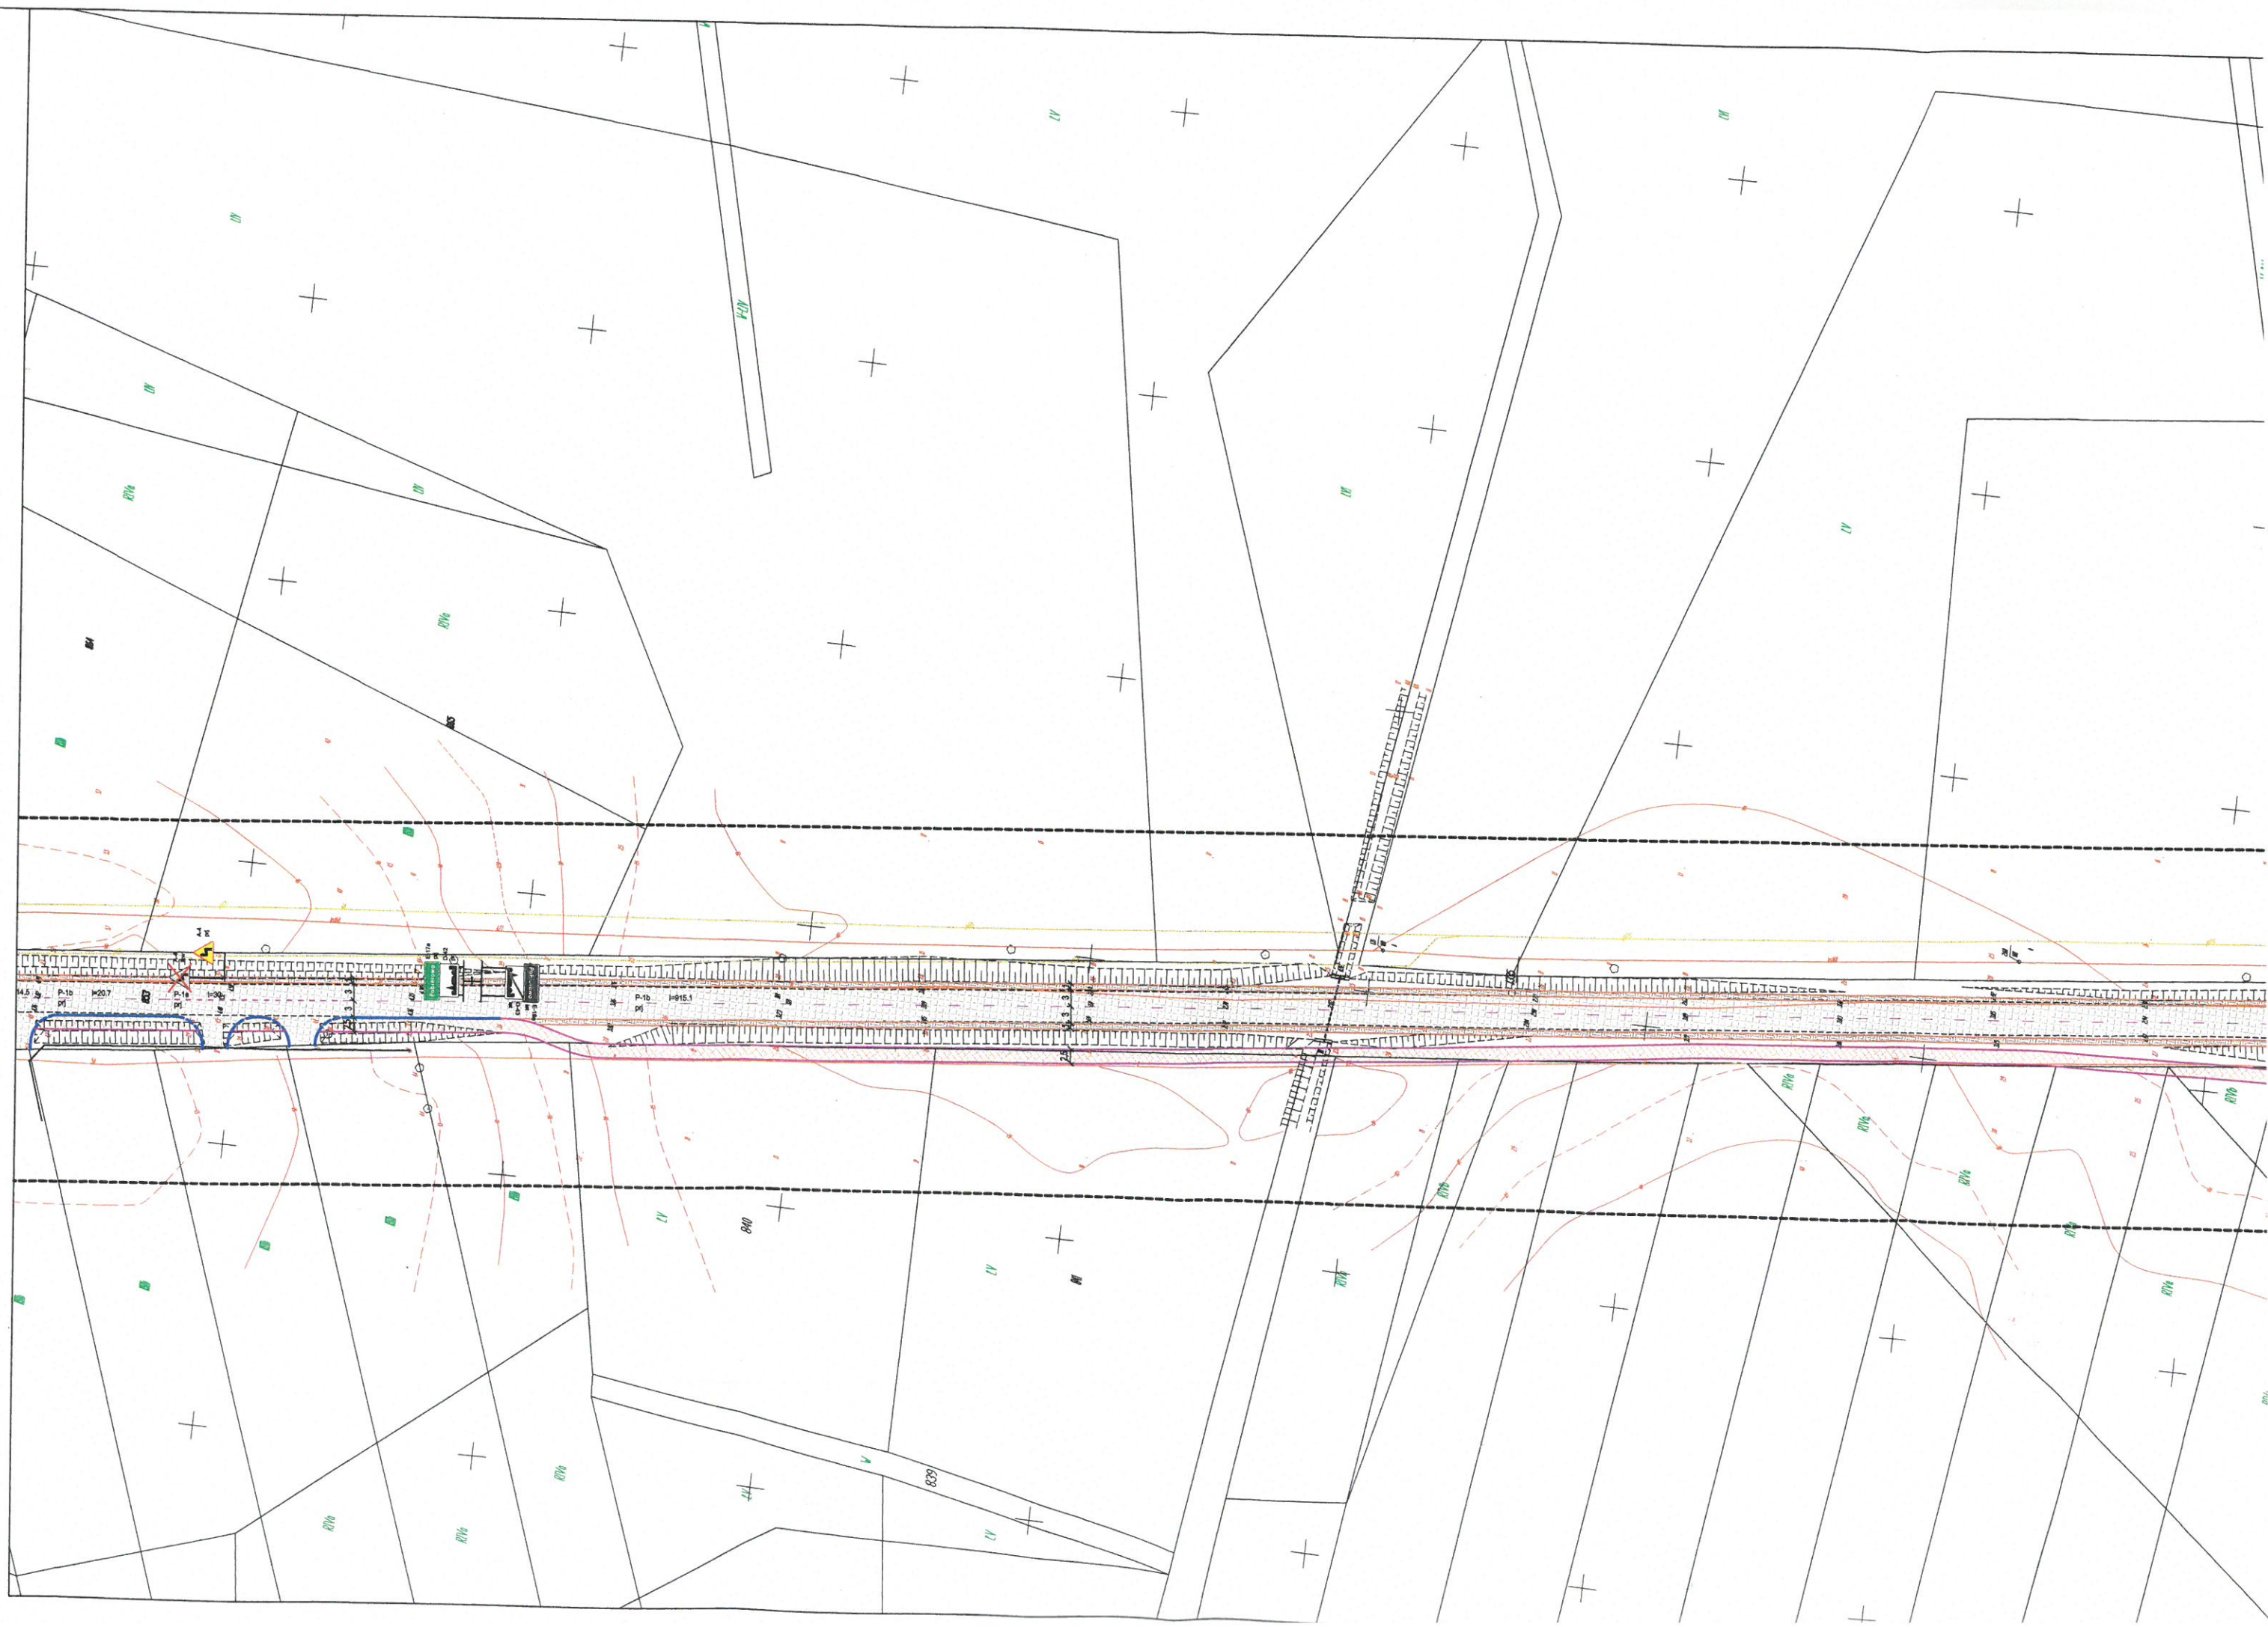

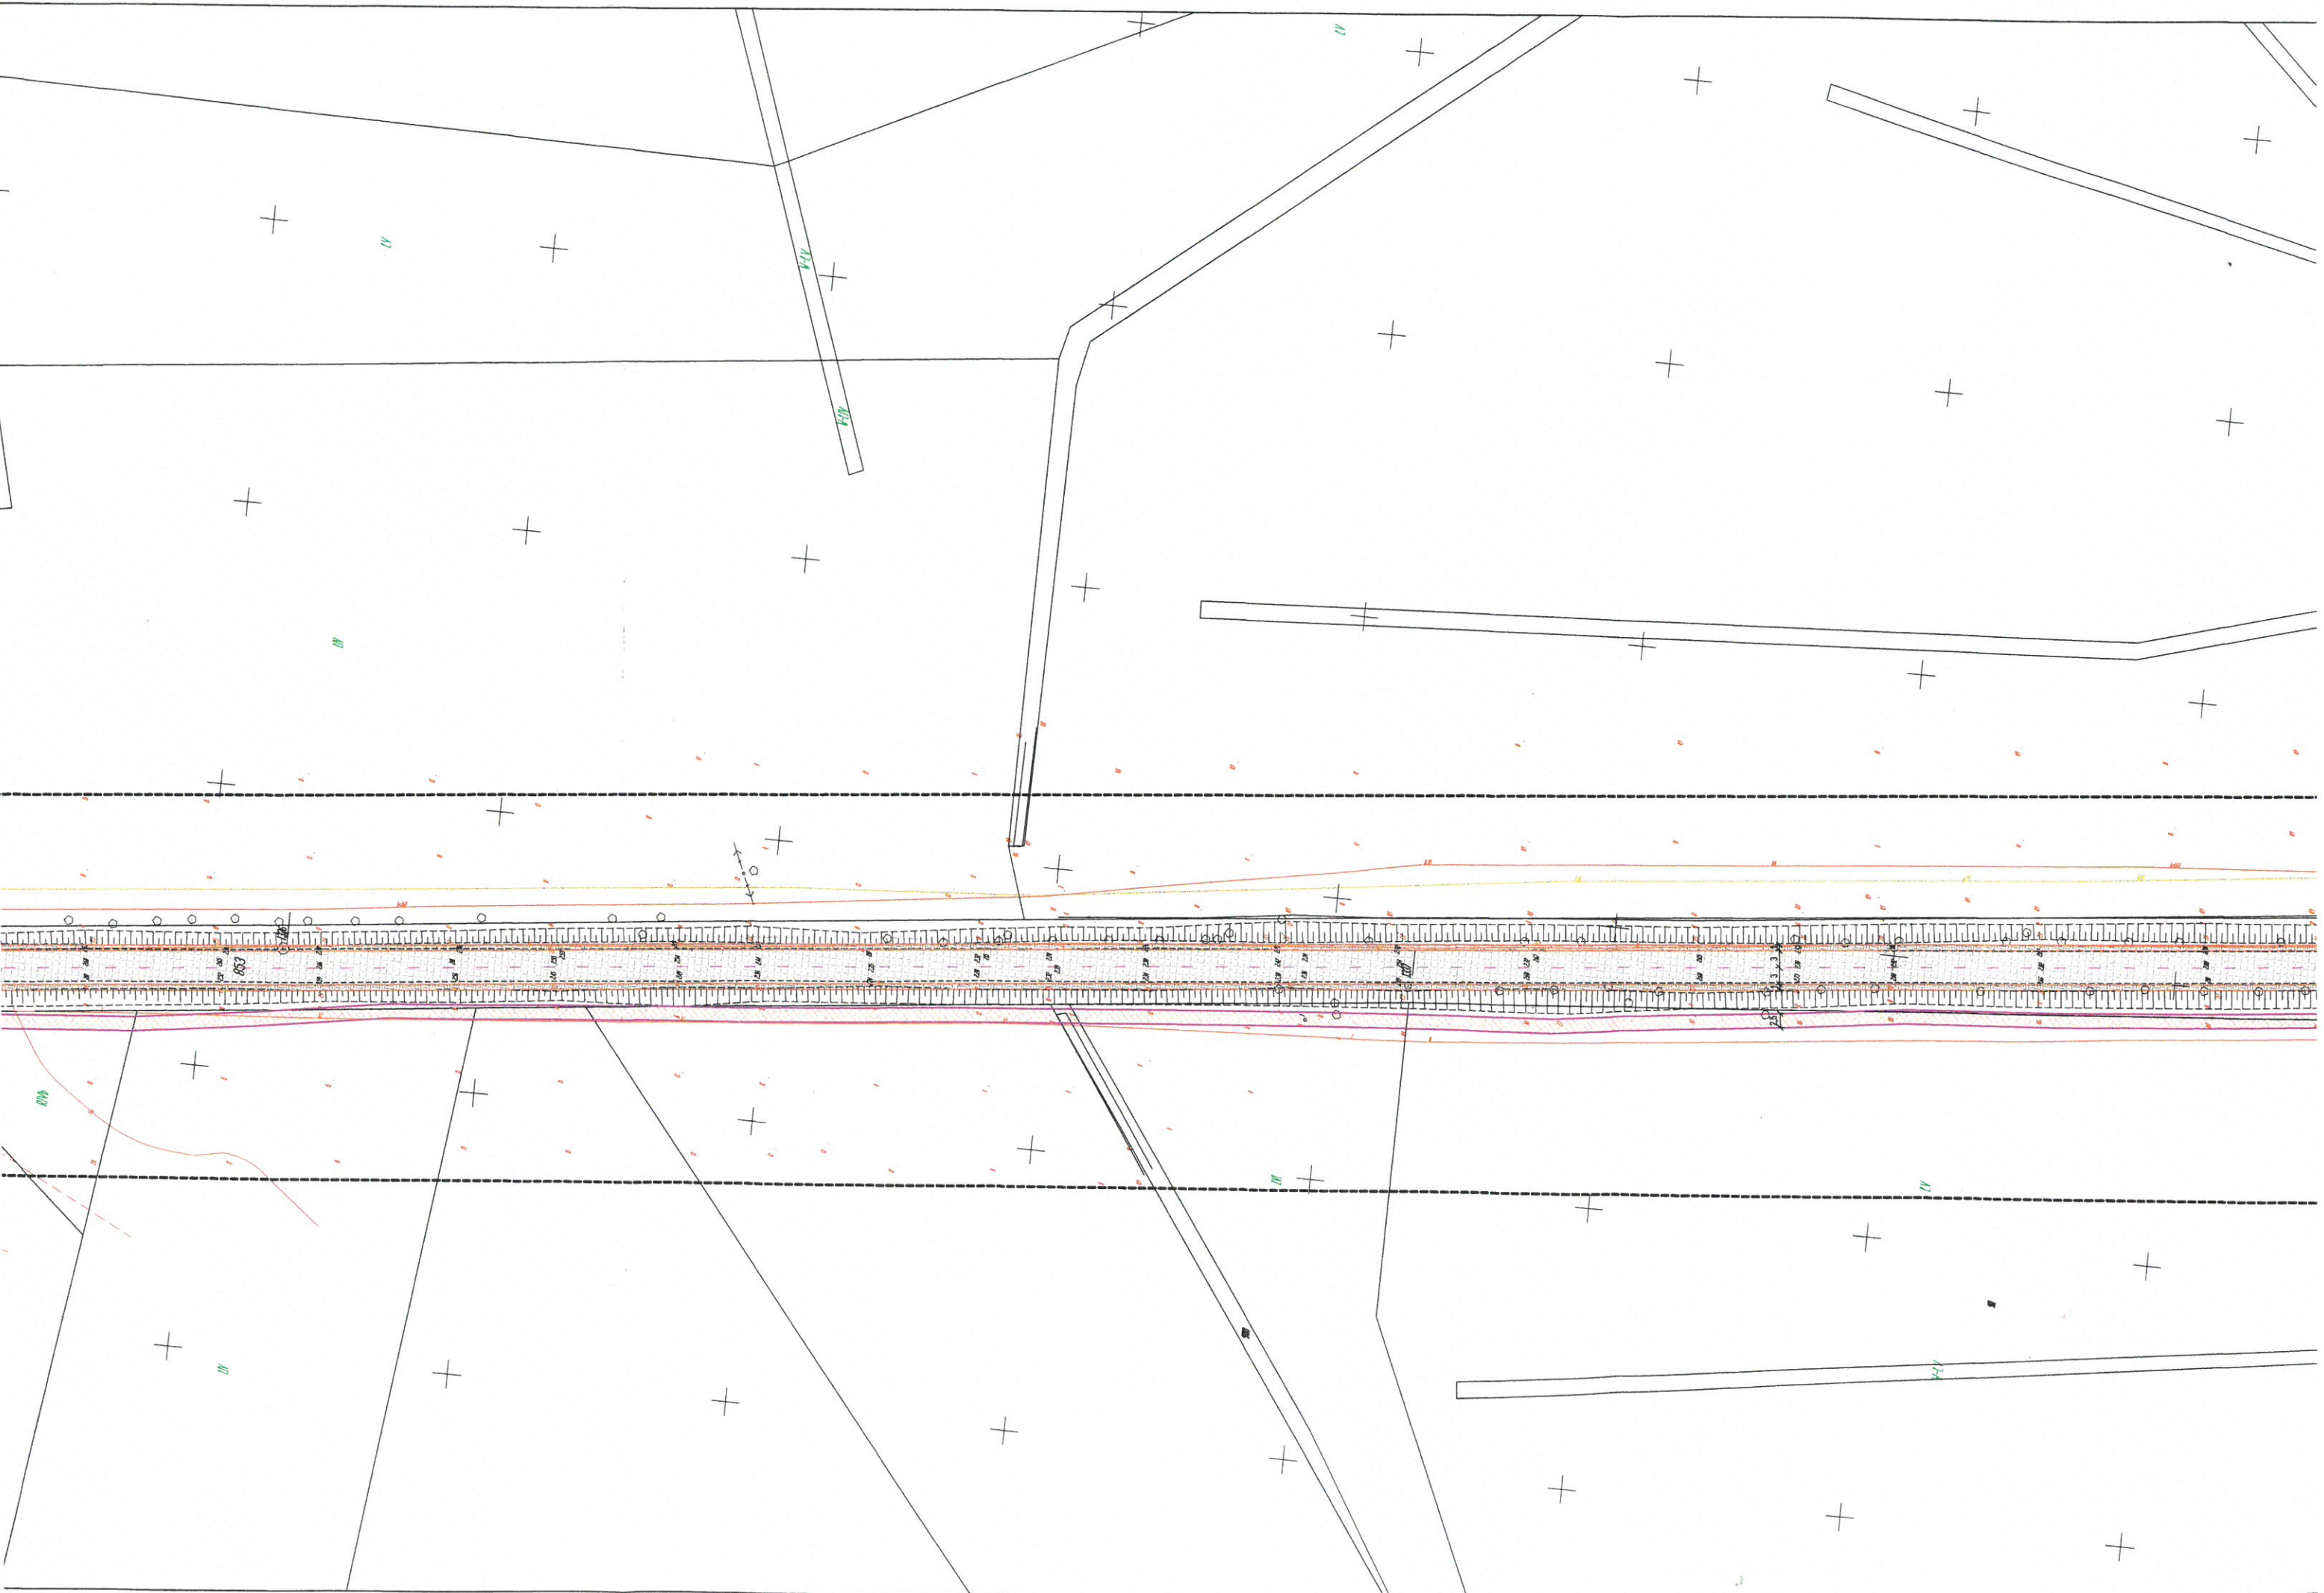

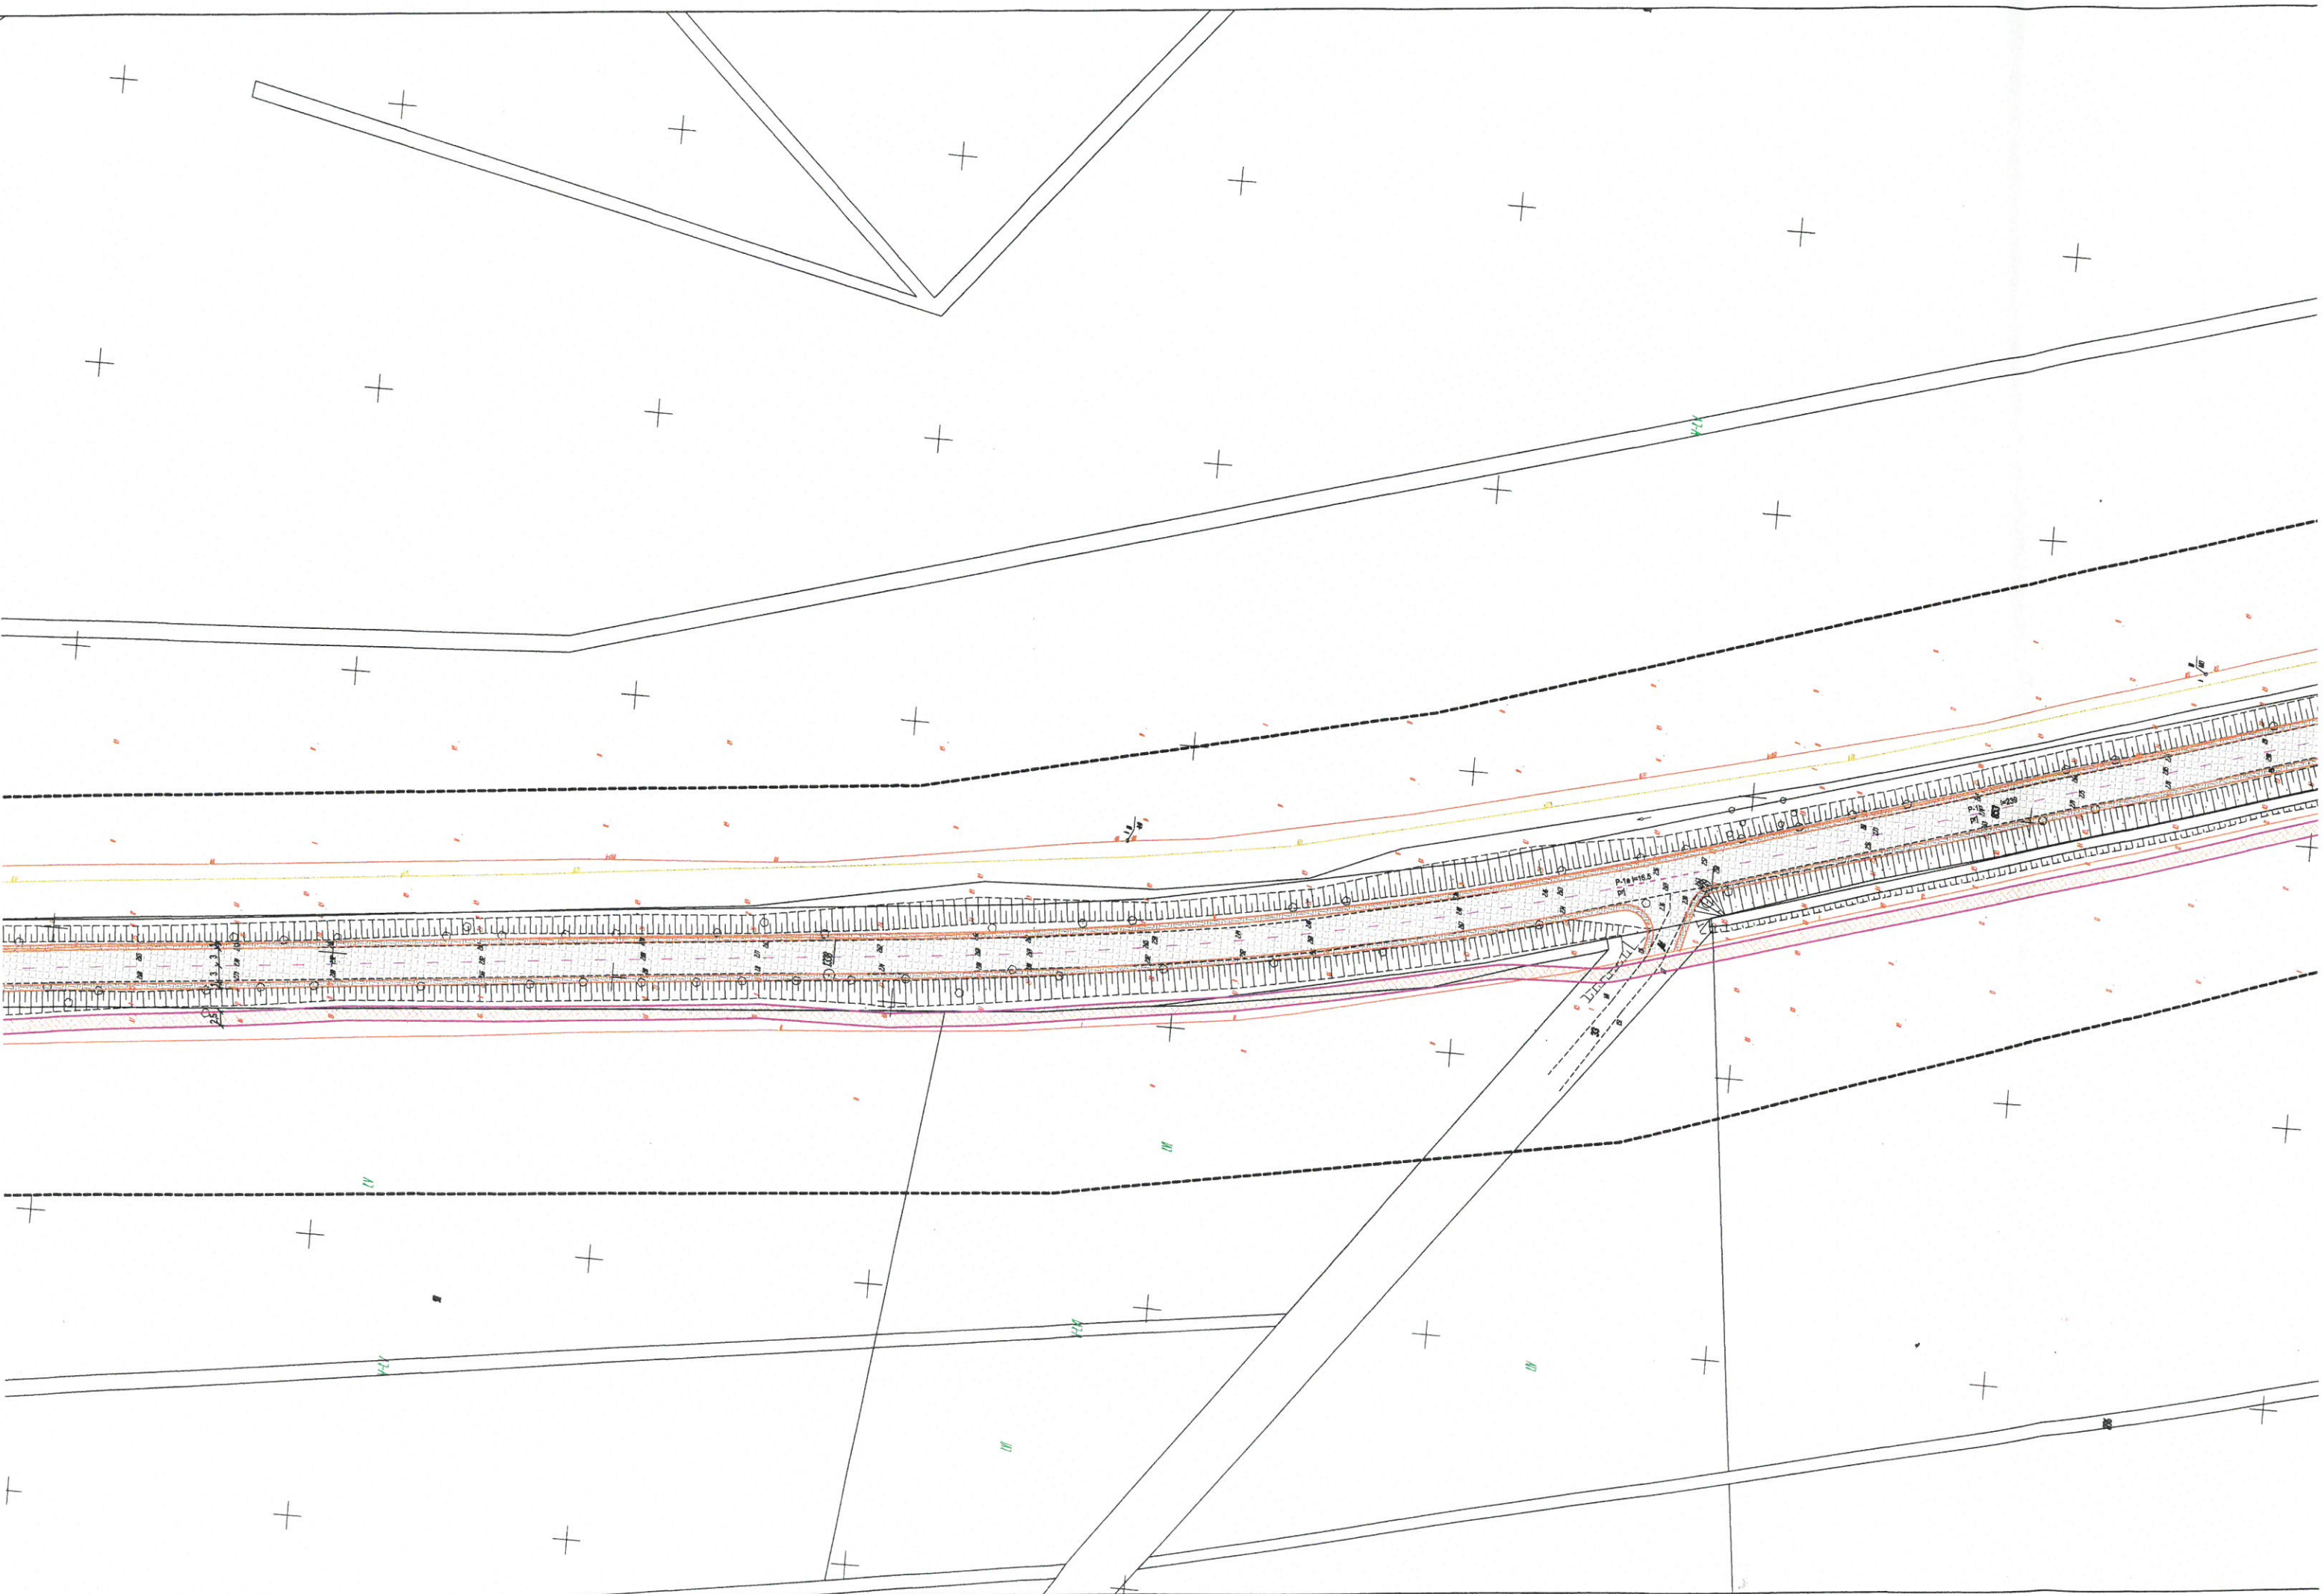

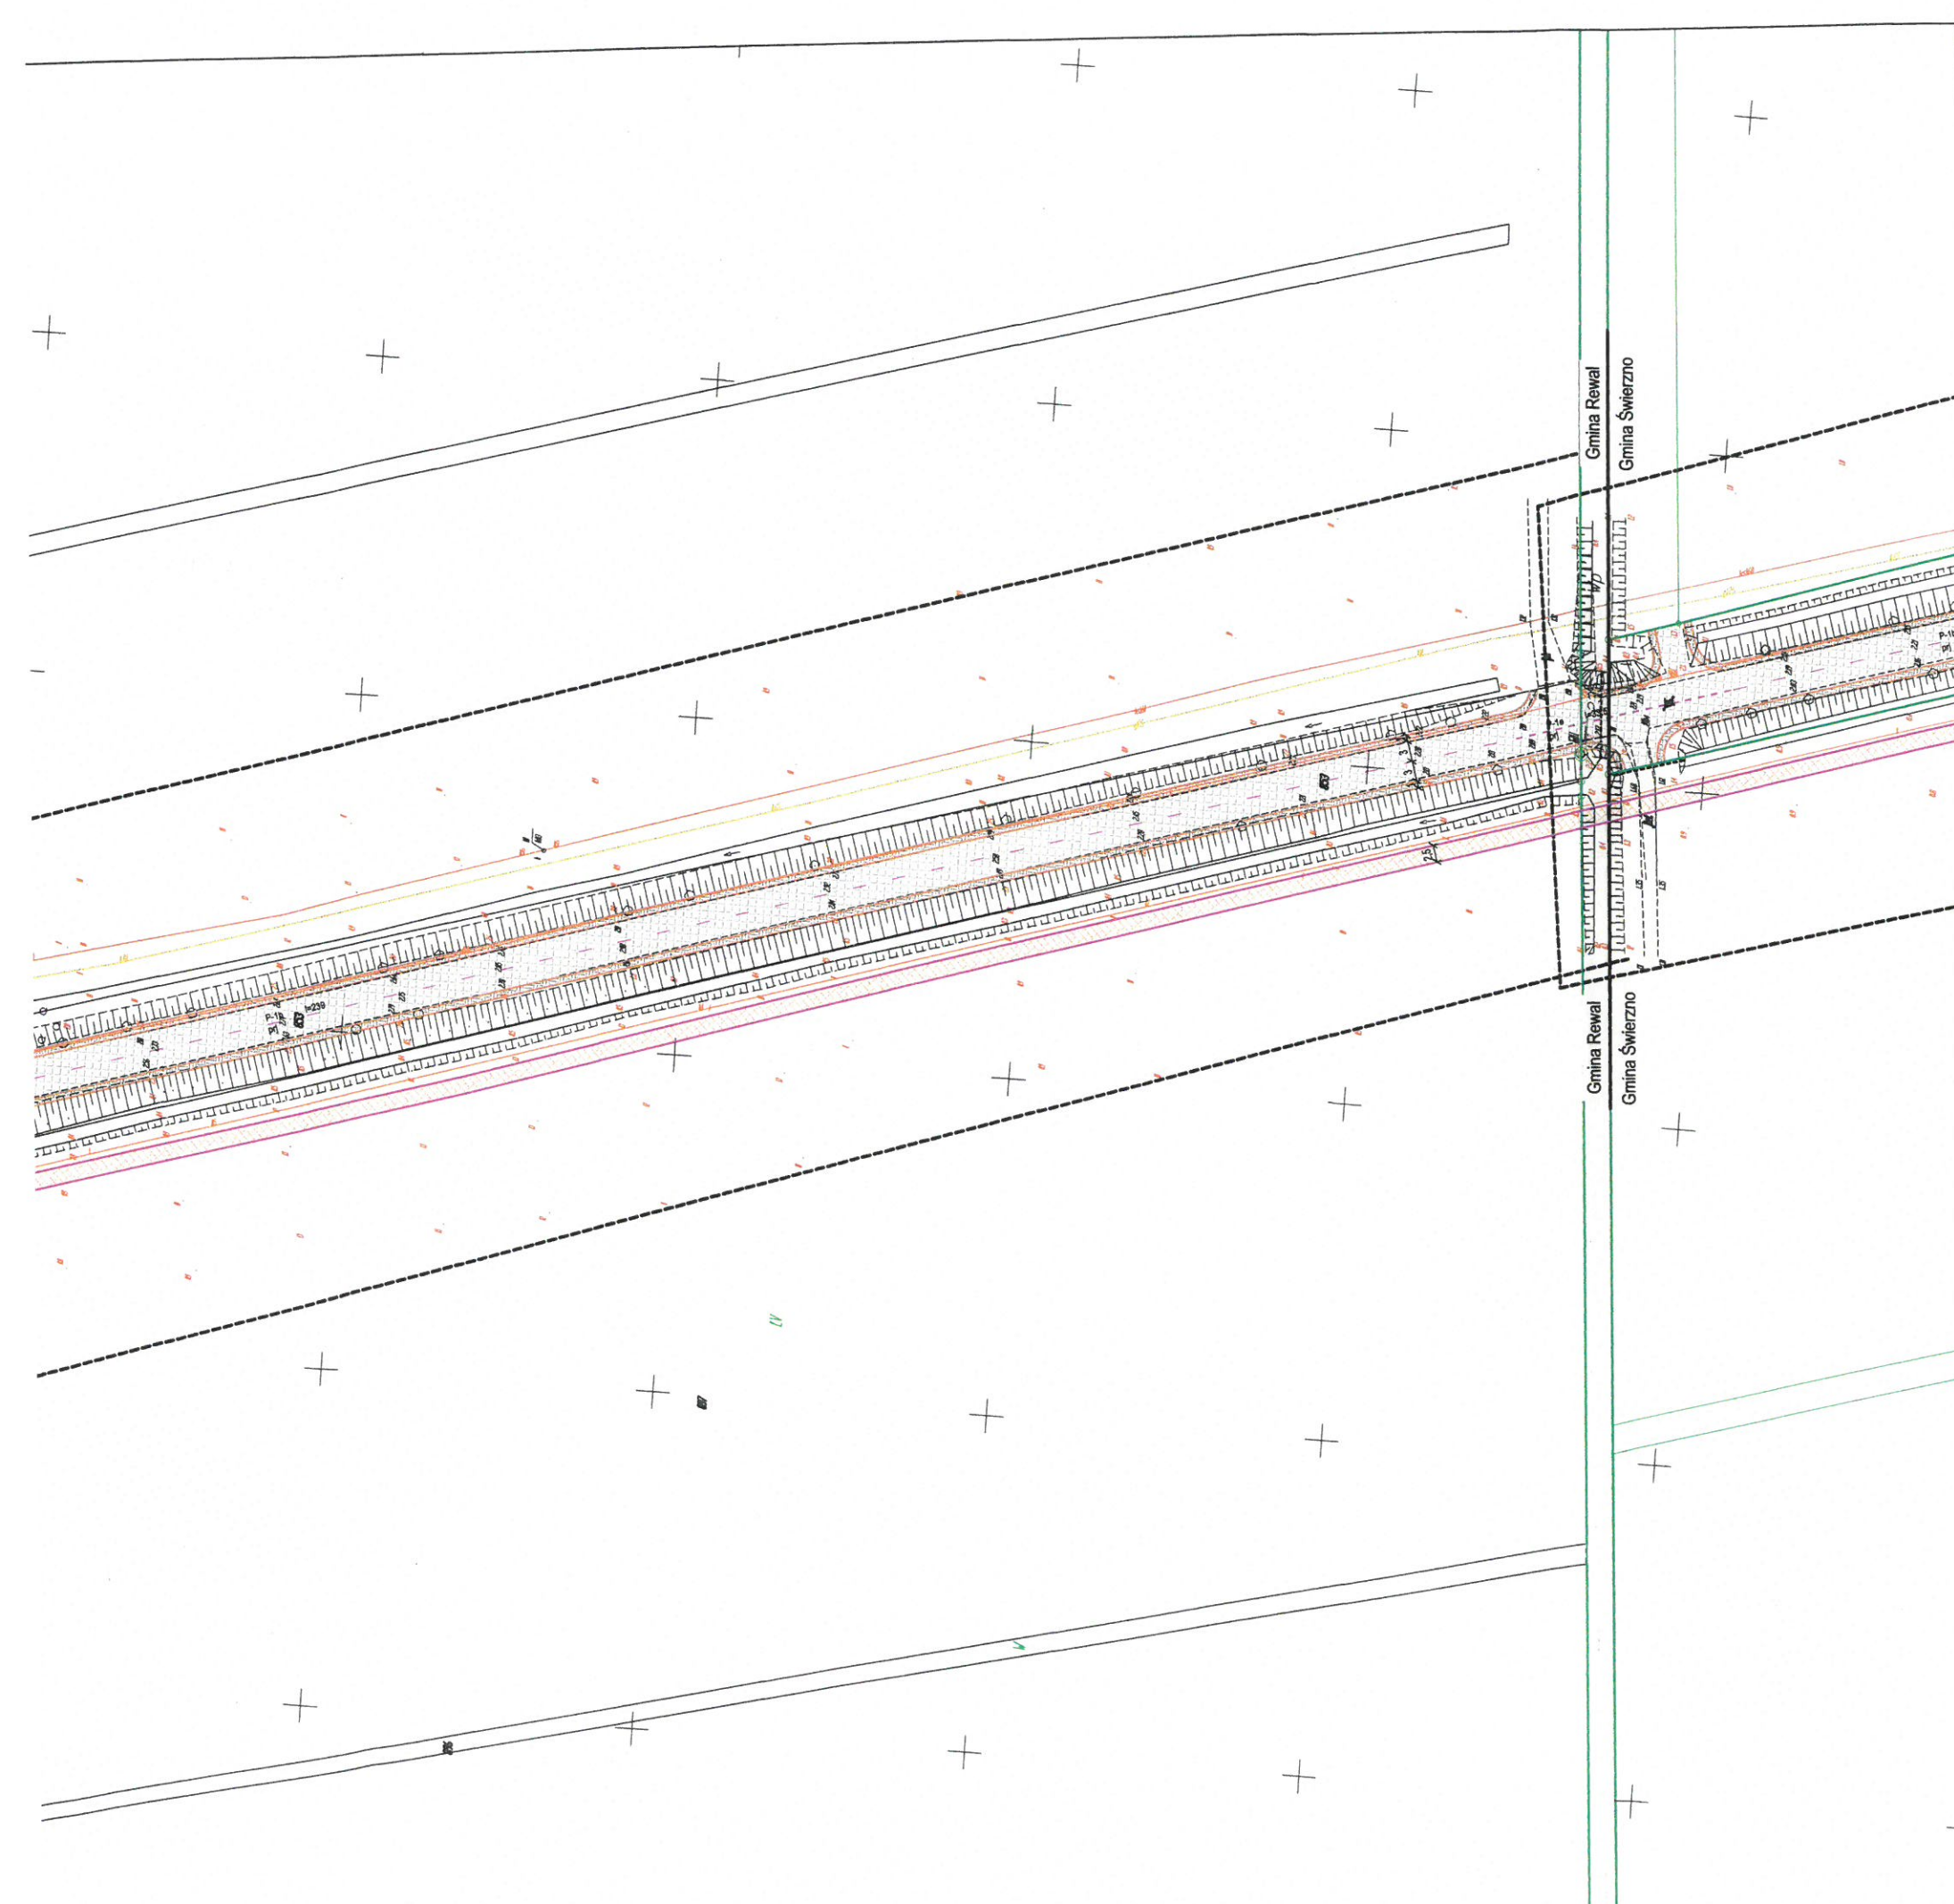


LEGENDA

- oś drogi
- krawężnik wysoki
- krawężnik zaniżony
- krawędź ciągu pieszo-rowerowego
- krawędź chodnika
- pobocze gruntowe
- jezdnie bitumiczne
- zjazdy do posesji zabudowanych z kostki betonowej kolorowej
- zatoka autobusowa z kostki betonowej typu TT koloru grafitowego 10x20cm
- pierścień przejezdny/zabruk z kostki kamiennej 16x16cm
- chodnik z kostki betonowej prostokątnej fazowanej koloru szarego 10x20cm
- miejsca postojowe dla samochodów osobowych z kostki betonowej typu TT koloru grafitowego 10x20cm
- ciąg pieszo-rowerowy nawierzchnia bitumiczna czarna
- pobocze gruntowe
- zieleń
- oznakowanie pionowe projektowane
- oznakowanie pionowe istniejące
- oznakowanie pionowe do usunięcia

POWIAT GRYFICKI 72-300 Gryfice, Plac Zwycięstwa 37	 Pracownia Projektów Komunikacji PROGRES Krzysztof Dudek ul. Marusarzówny 2 paw. 22 80-288 Gdańsk
Nazwa projektu:	Rozbudowa drogi powiatowej nr 0100Z Pobierowo - Gostyń - Wrzosowo na odcinku Pobierowo - Gostyń
Nazwa rysunku:	Docelowa organizacja ruchu - Gmina Rewal
Opracował:	mgr inż. Szymon Bargański
Data opr.:	03.07.2013
Skala:	1:1000
Rys. nr. 2	Arkusz 2/2
Podpis:	