



Temat: Projekt tymczasowej organizacji ruchu na czas przebudowy nawierzchni ul. Kościuszki w Katowicach ETAP 1.1


Data:	Skala: 1:1000
Przygotował: Zofia Bedlicka	Podpis:
Zatwierdził:	Podpis:
Data zatwierdzenia:	Planowany termin wprowadzenia: do 31.12.2024

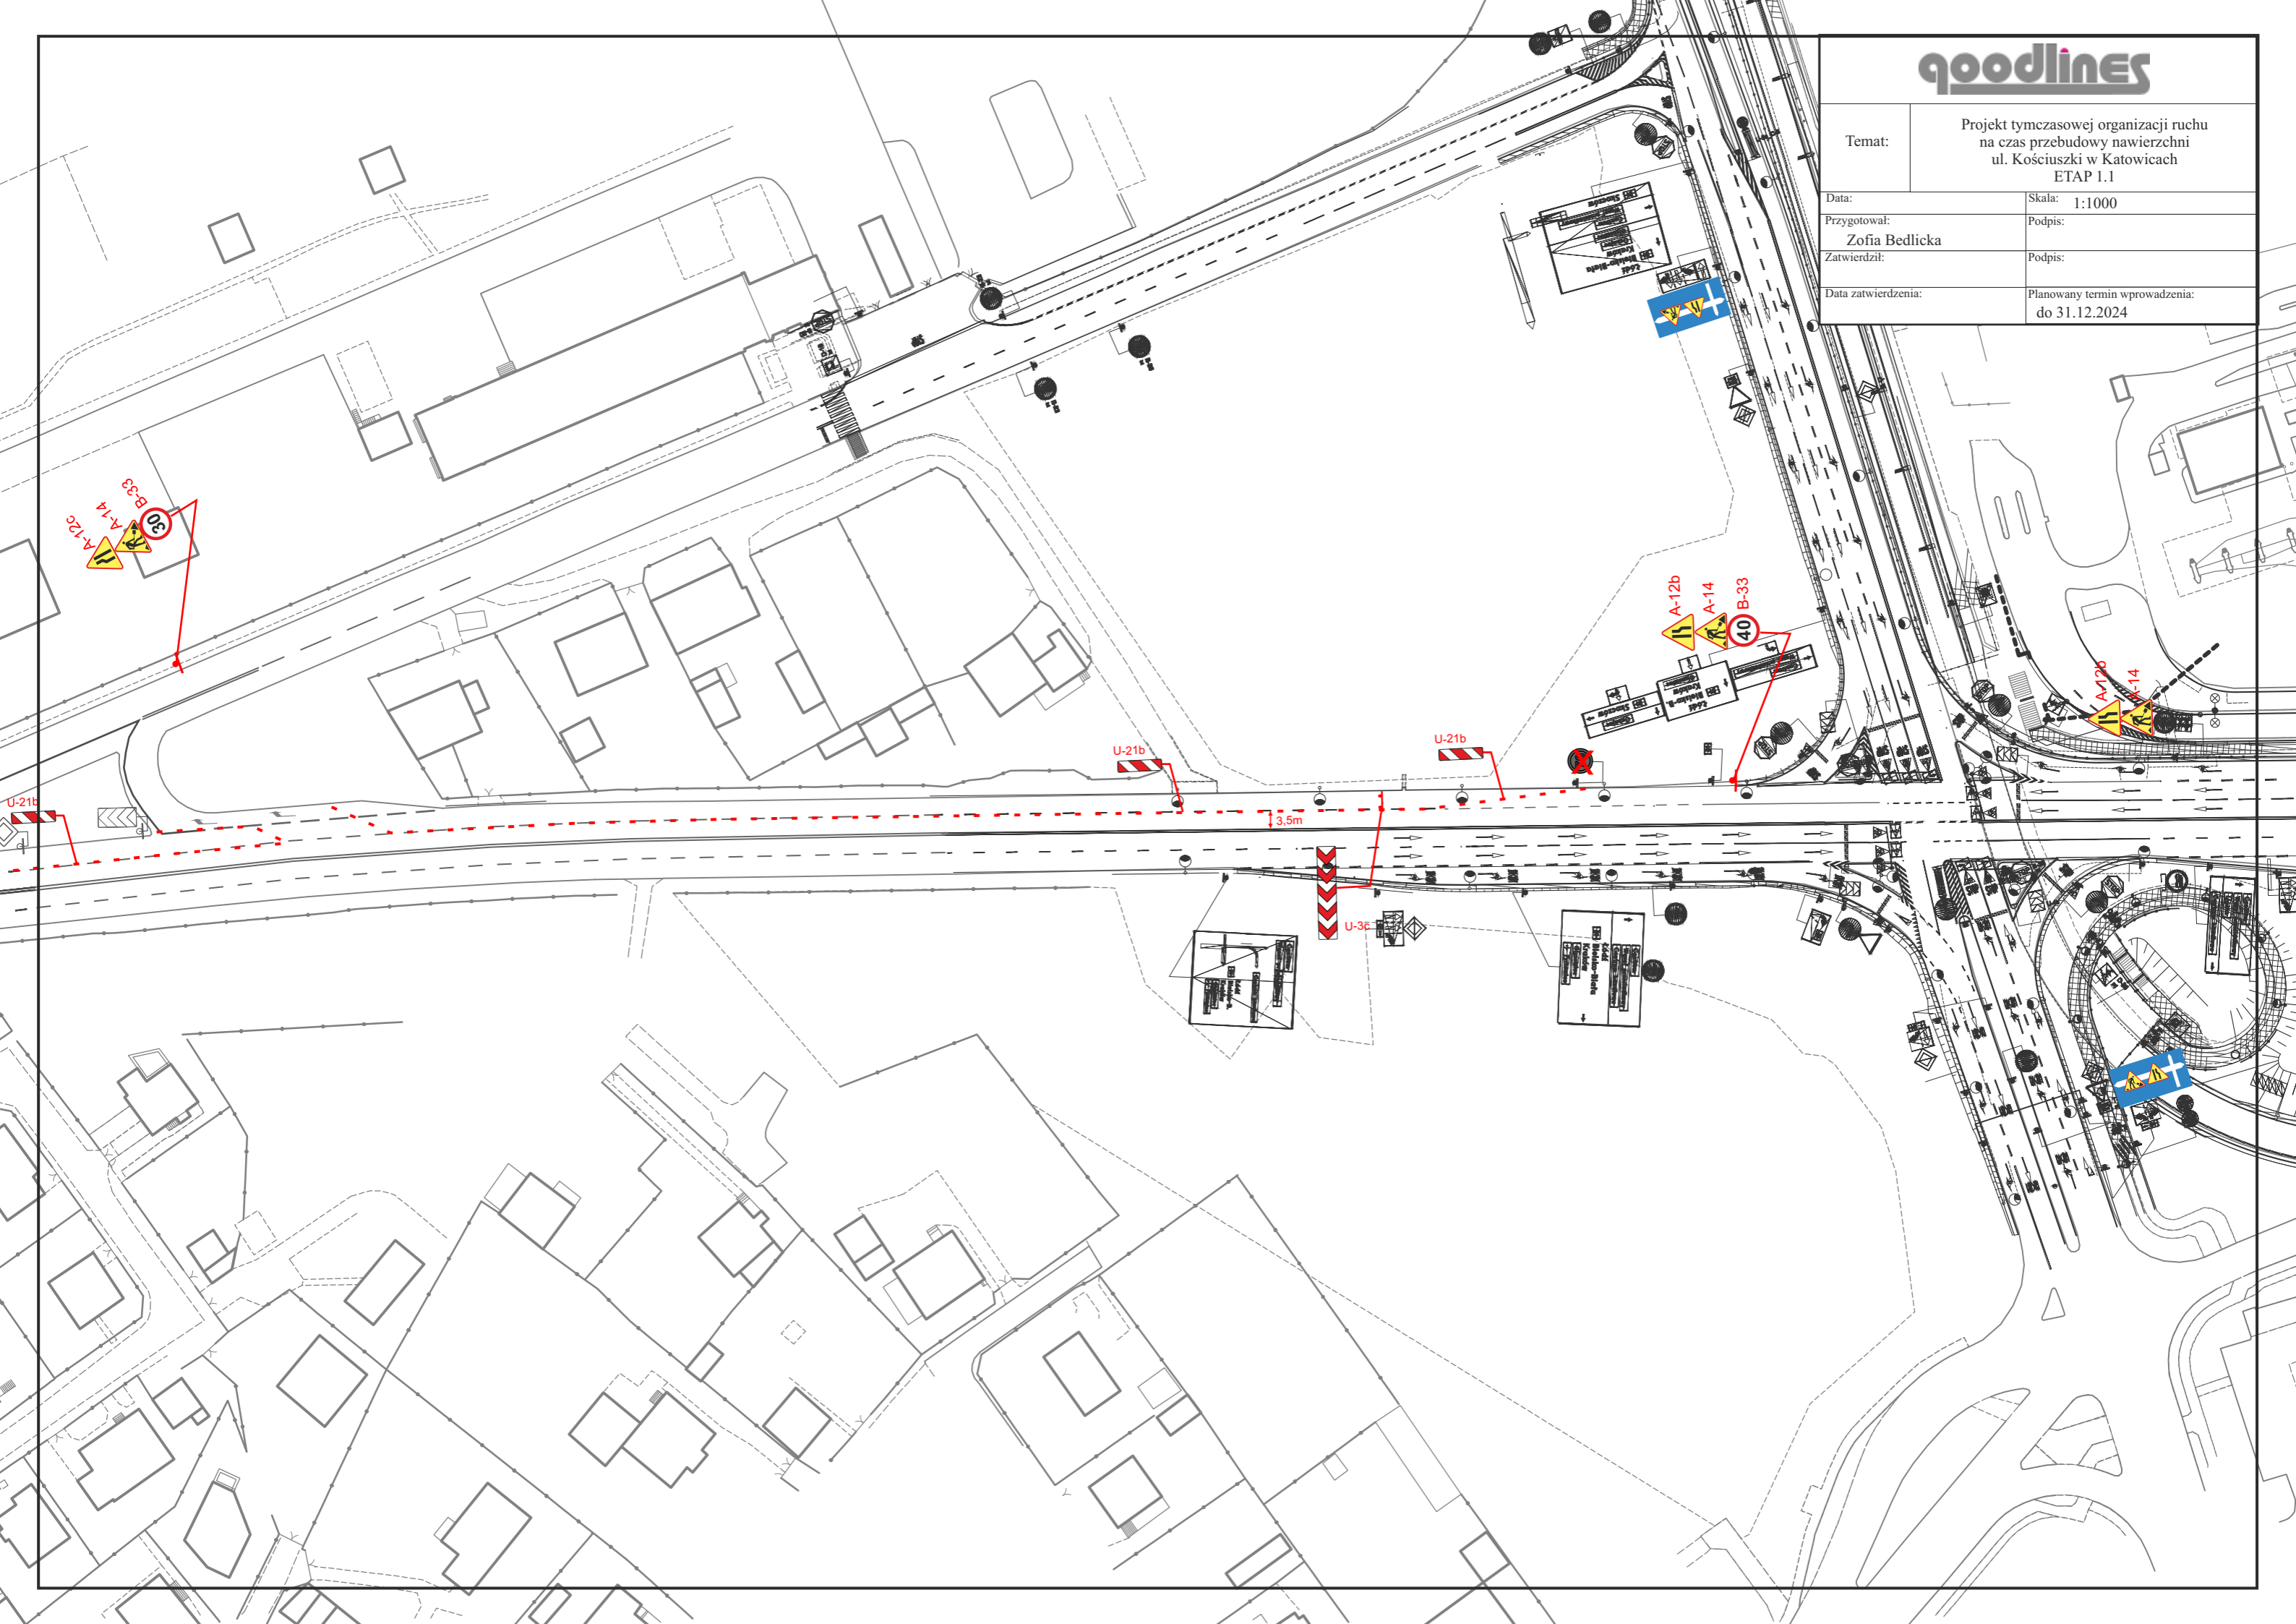

Temat:	Projekt tymczasowej organizacji ruchu na czas przebudowy nawierzchni ul. Kościuszki w Katowicach ETAP 1.2
Data:	Skala: 1:1000
Przygotował: Zofia Bedlicka	Podpis:
Zatwierdził:	Podpis:
Data zatwierdzenia:	Planowany termin wprowadzenia: do 31.12.2024

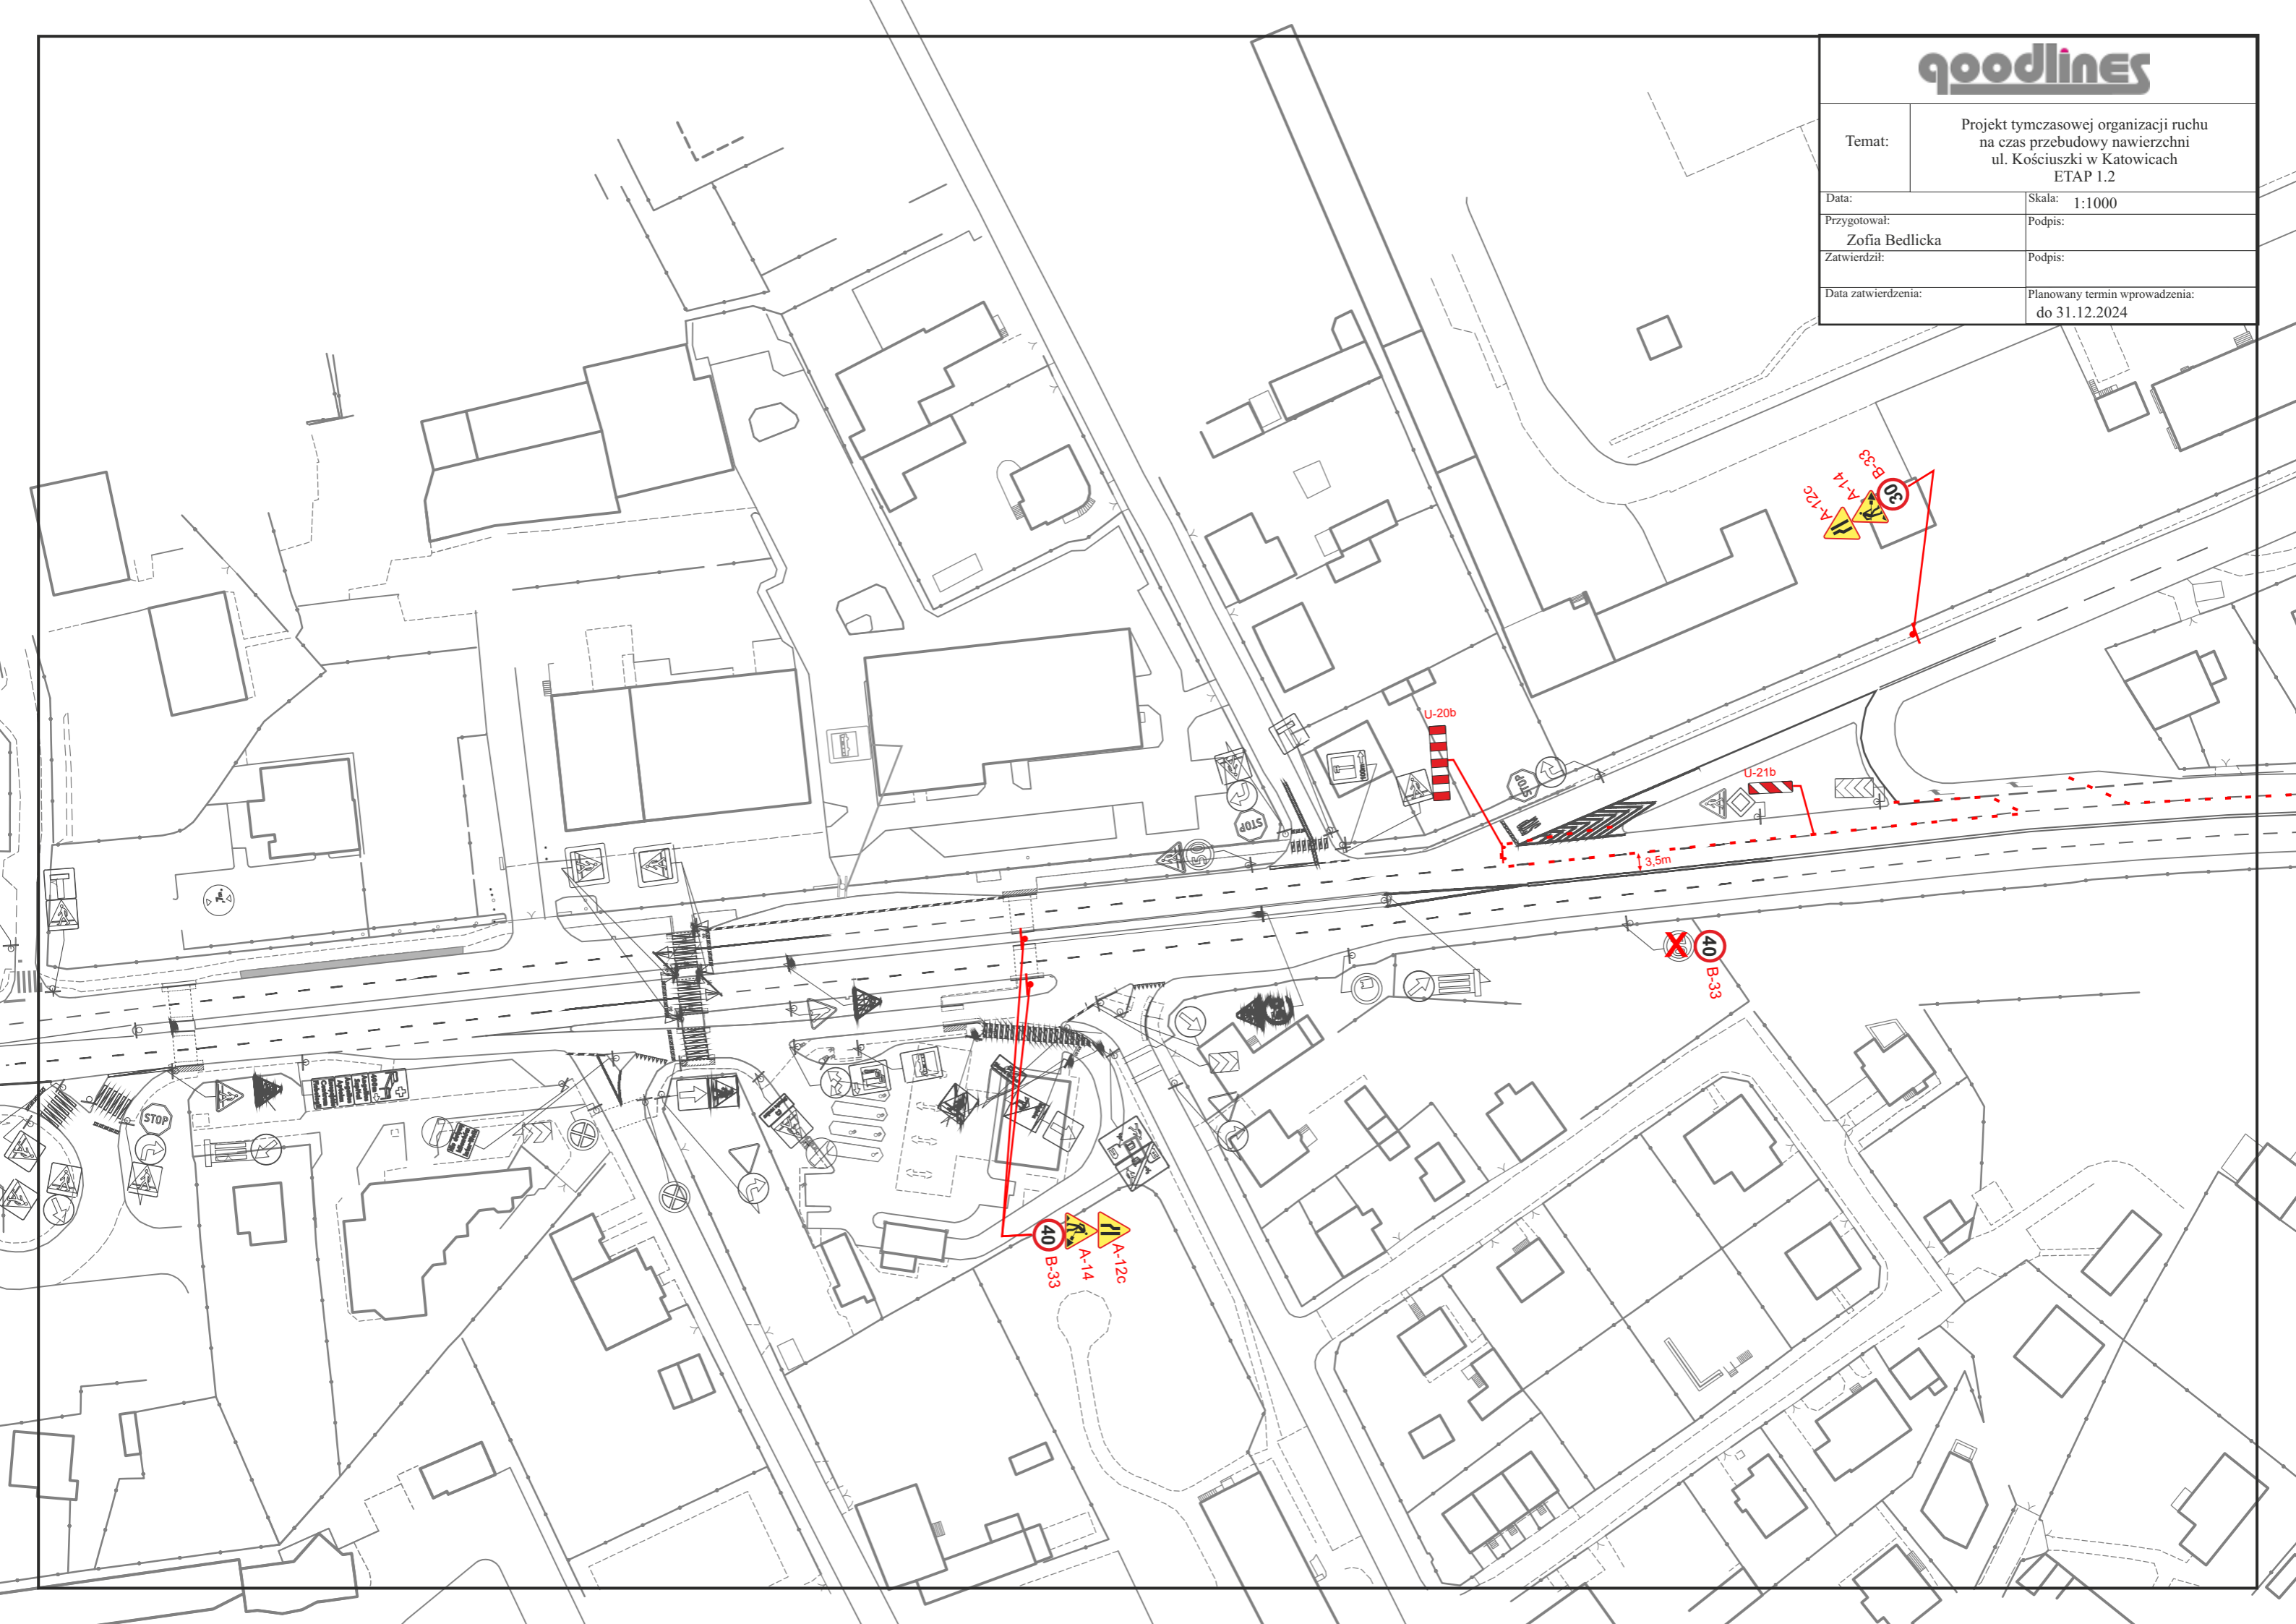


Temat:	Projekt tymczasowej organizacji ruchu na czas przebudowy nawierzchni ul. Kościuszki w Katowicach ETAP 2.1		
Data:	Skala:	1:1000	
Przygotował:	Podpis:	Zofia Bedlicka	
Zatwierdził:	Podpis:		
Data zatwierdzenia:	Planowany termin wprowadzenia:	do 31.12.2024	

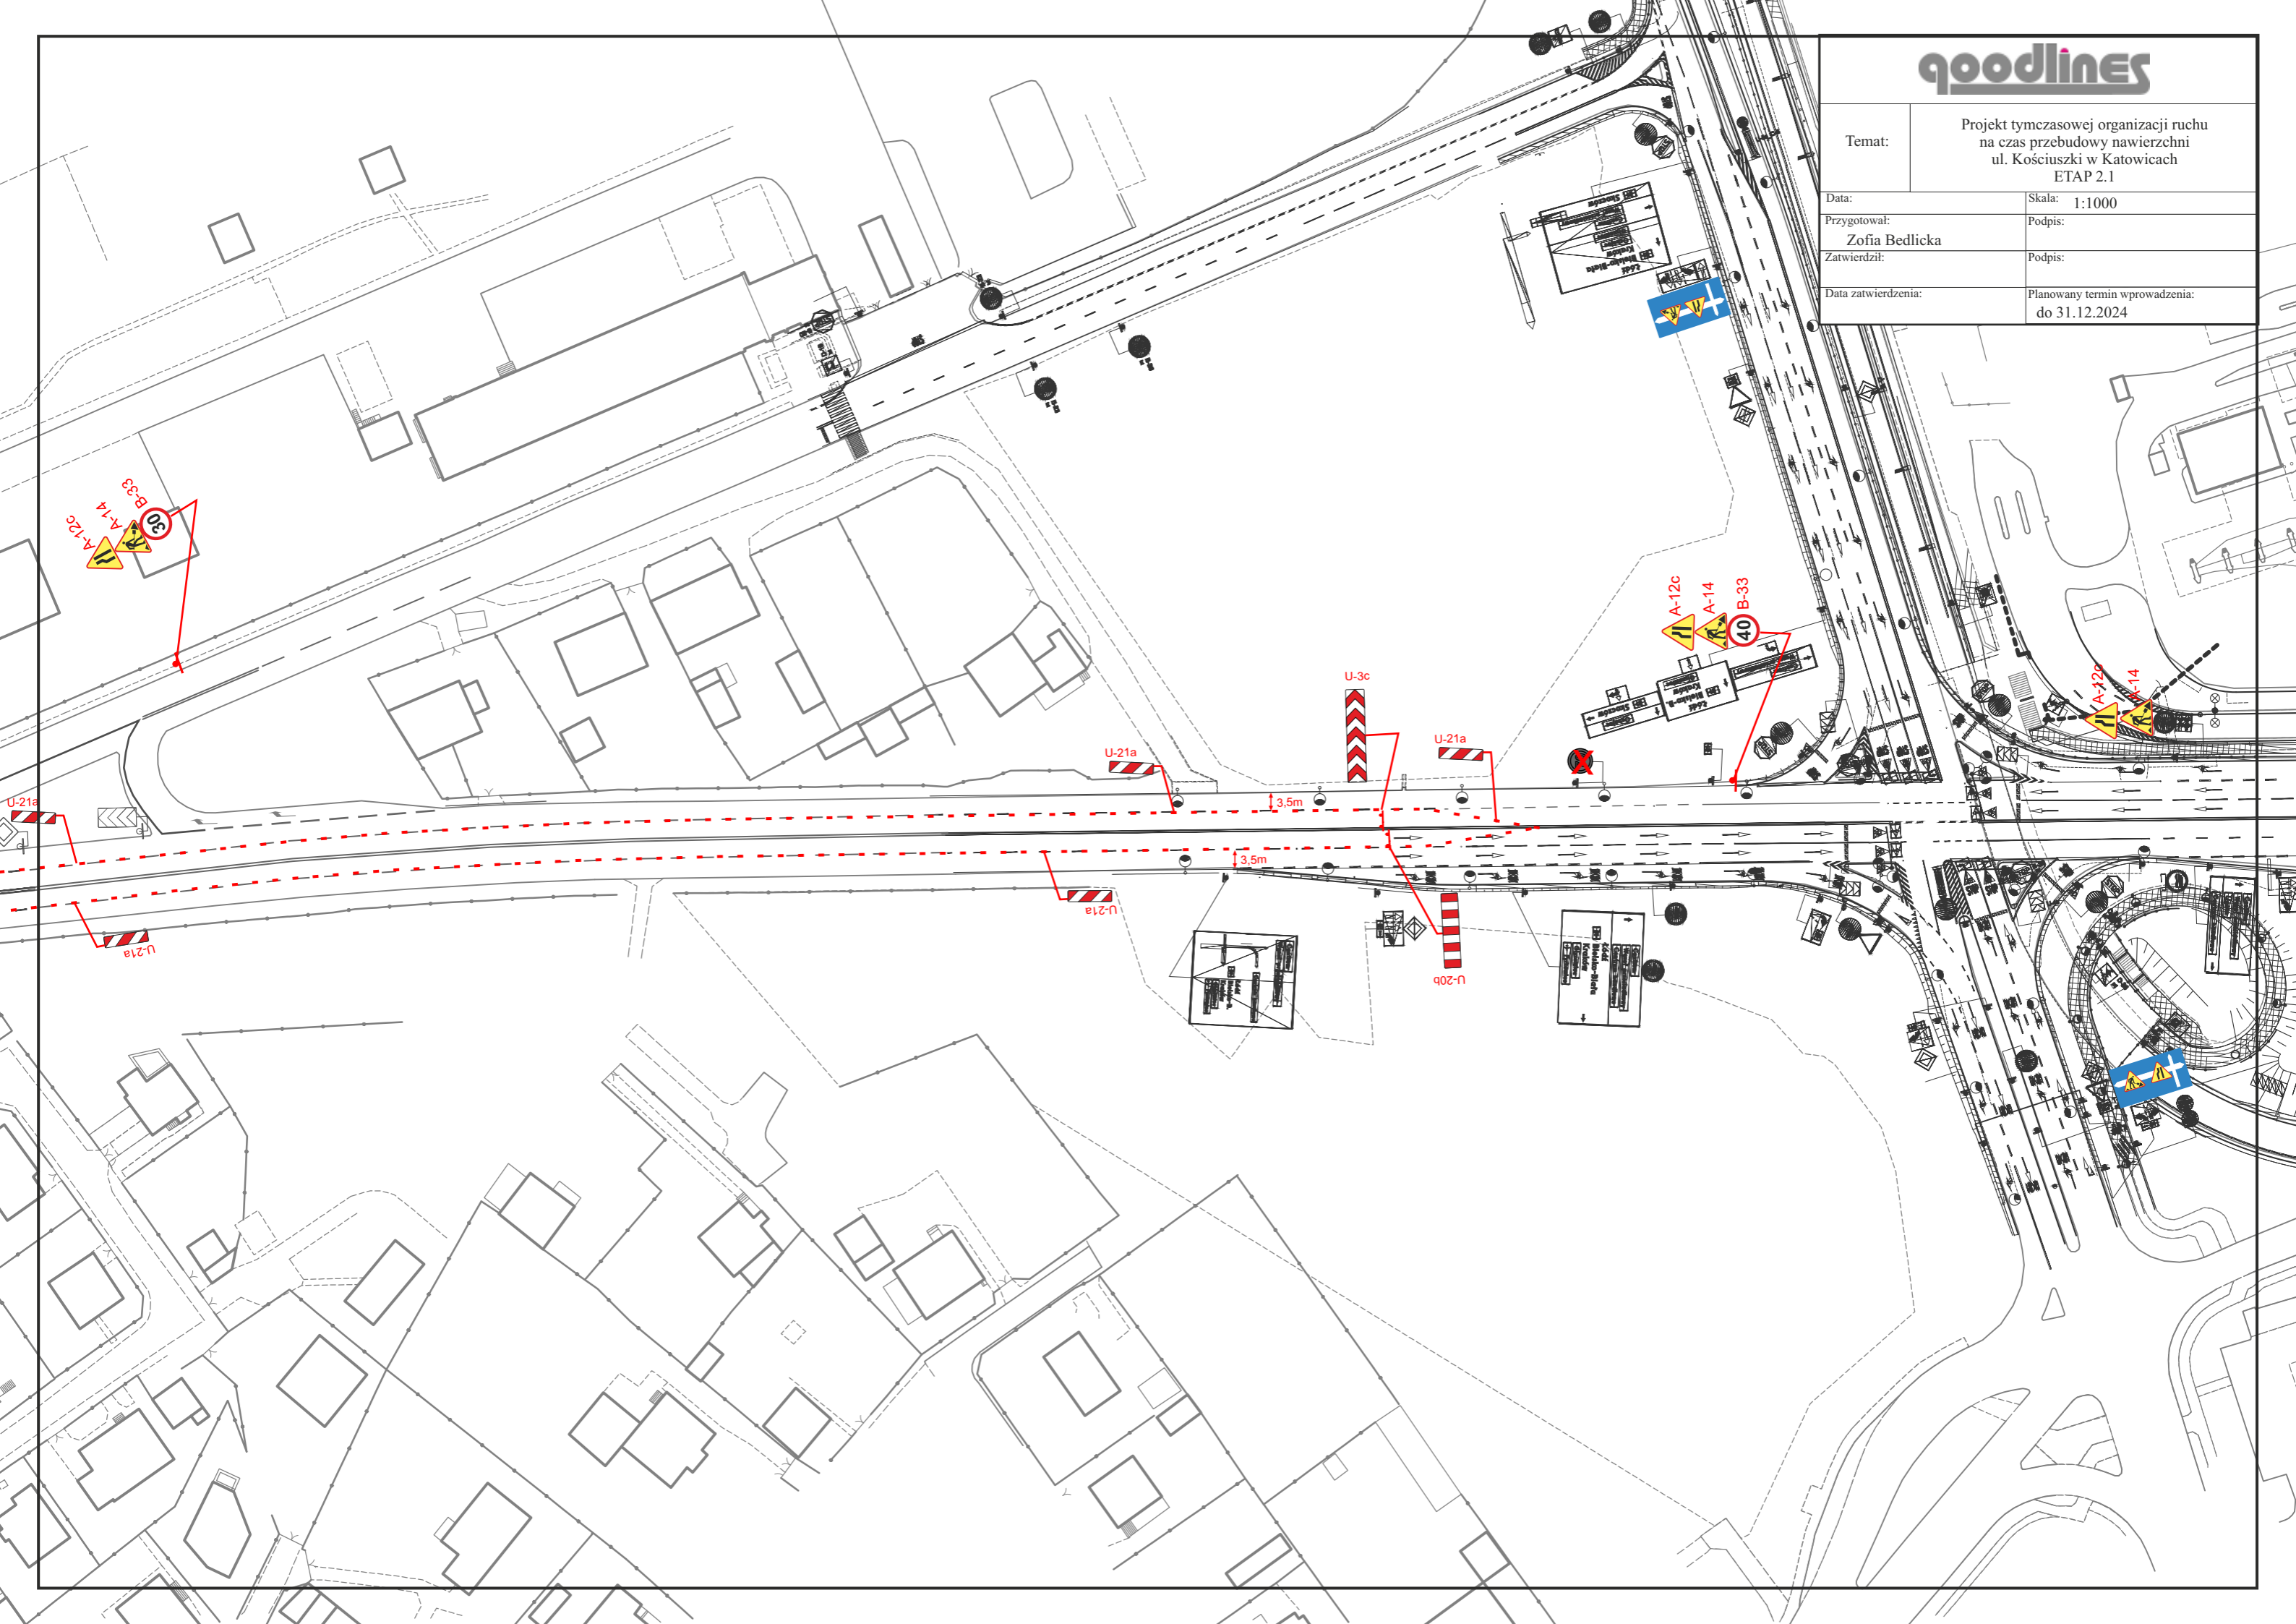


Temat: Projekt tymczasowej organizacji ruchu na czas przebudowy nawierzchni ul. Kościuszki w Katowicach ETAP 2.2

Data:	Skala: 1:1000
Przygotował: Zofia Bedlicka	Podpis:
Zatwierdził:	Podpis:
Data zatwierdzenia:	Planowany termin wprowadzenia: do 31.12.2024

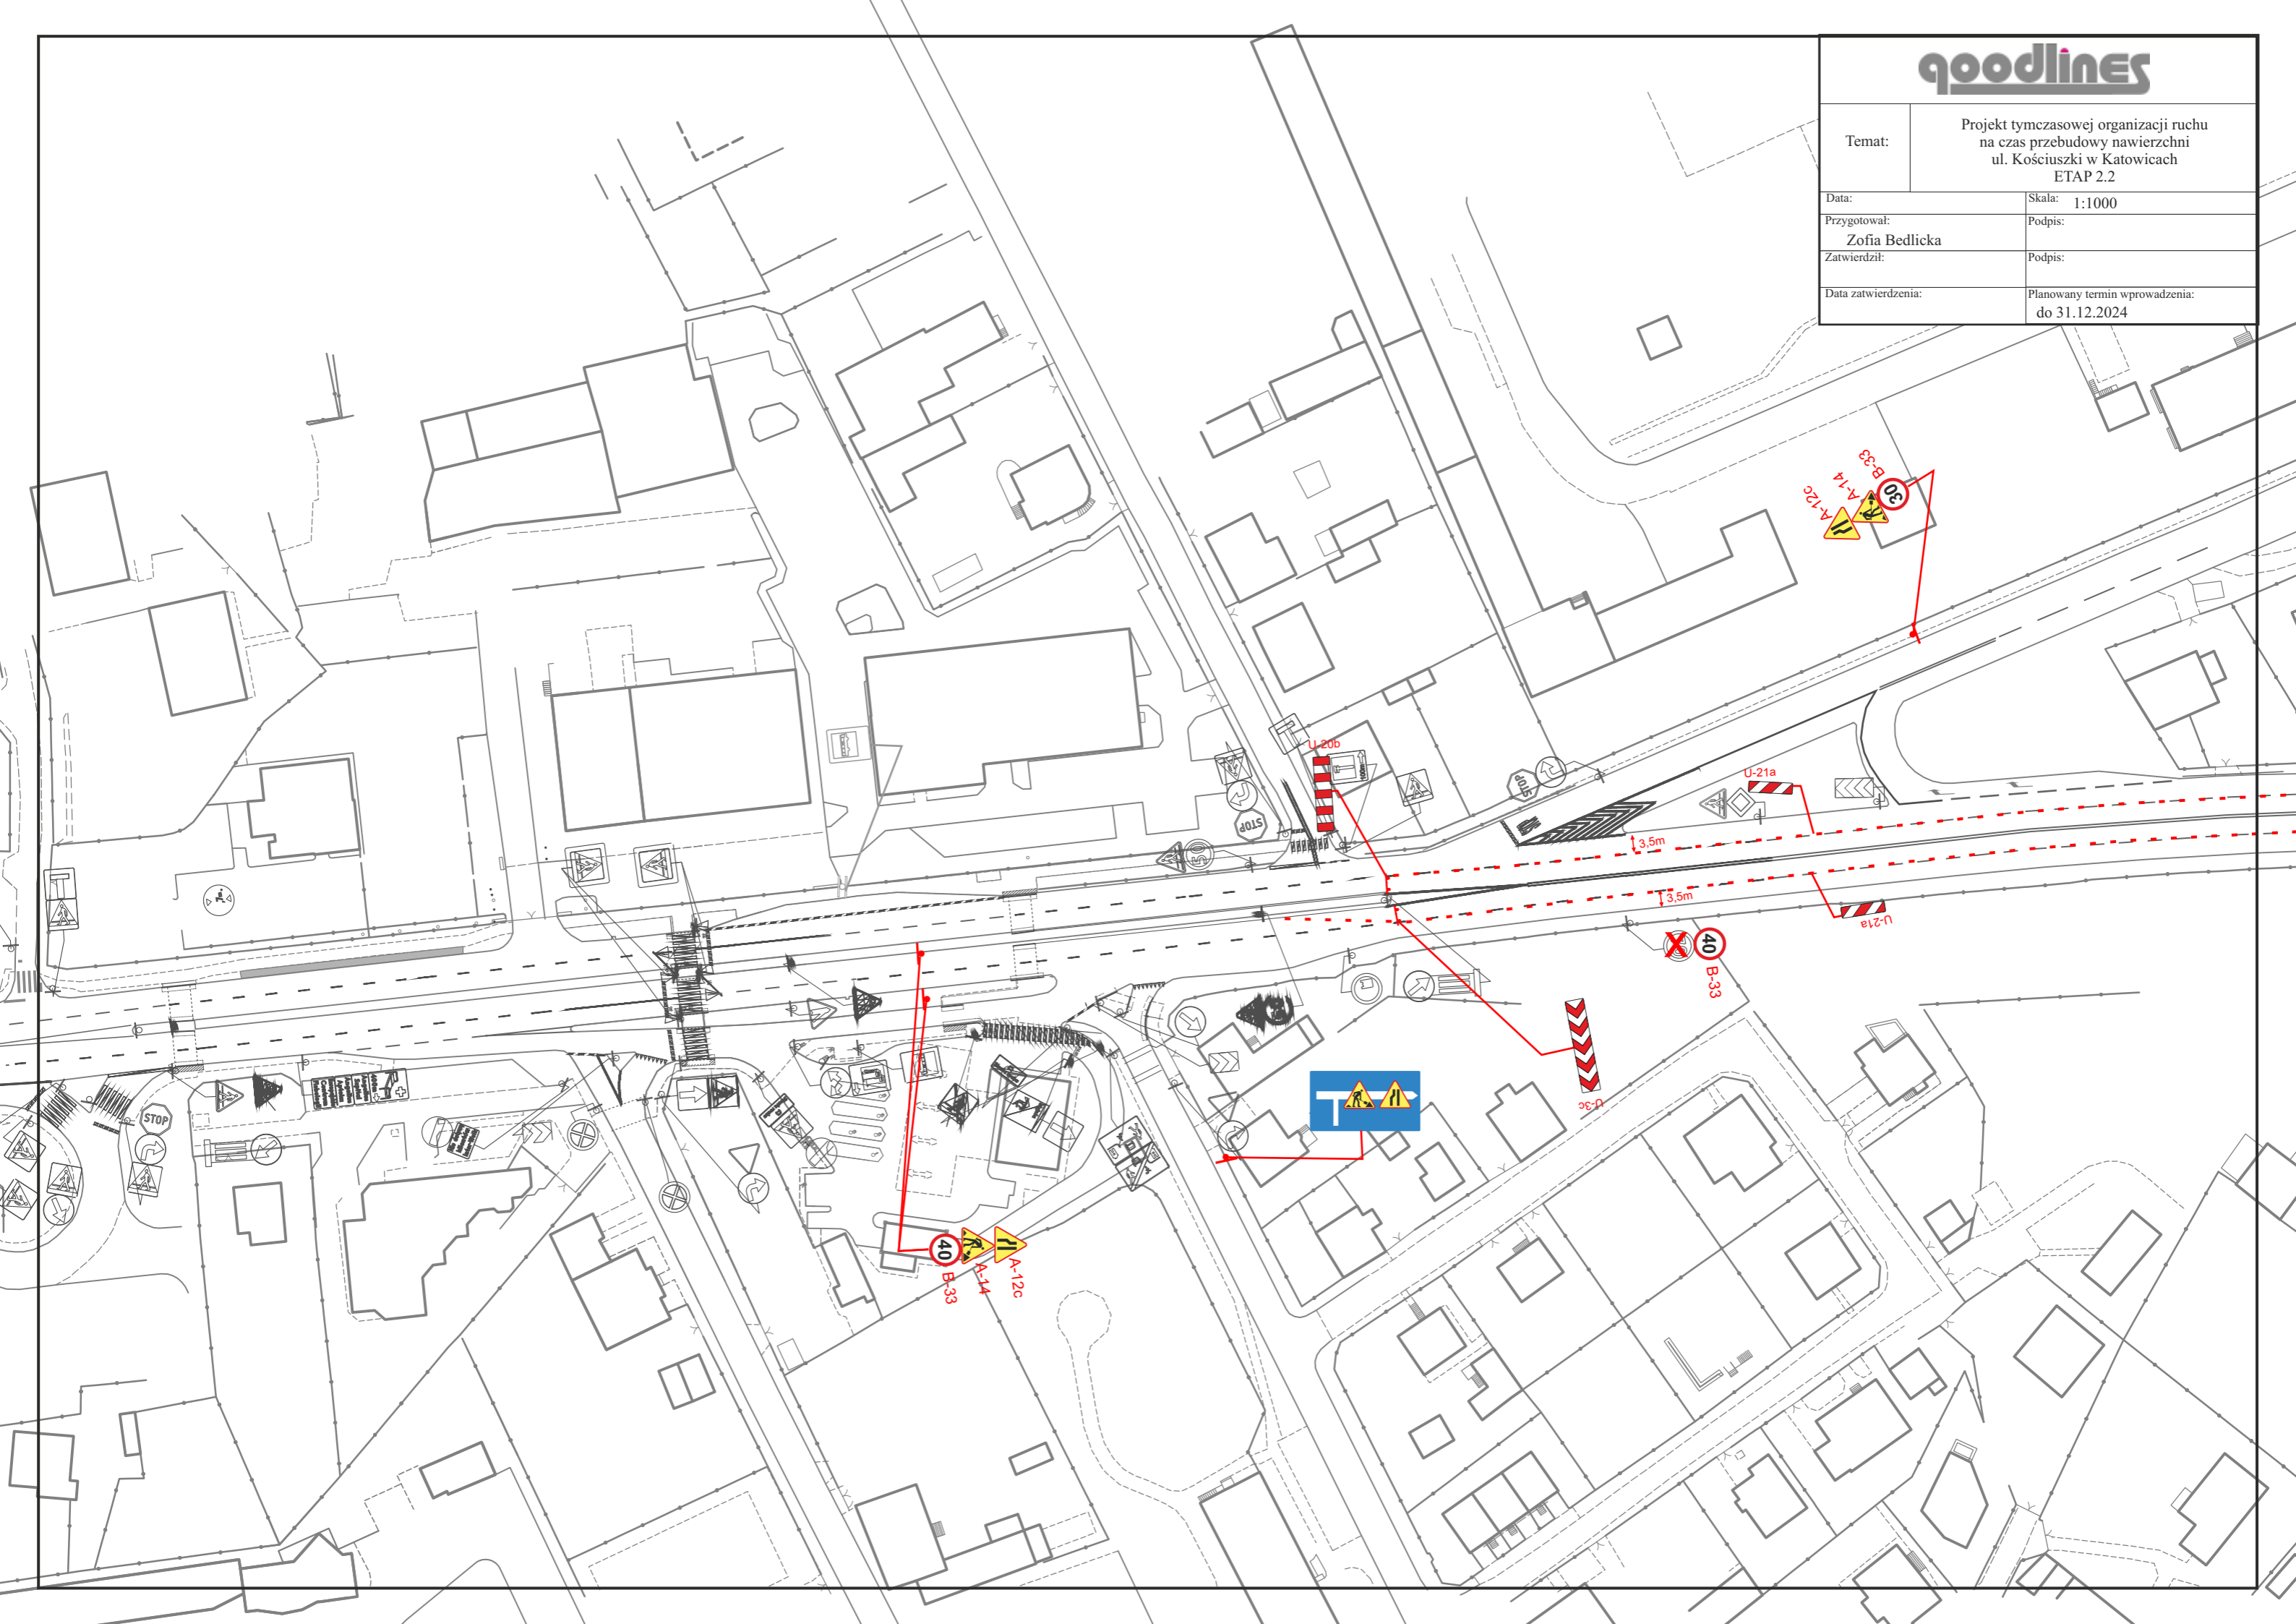


Temat: Projekt tymczasowej organizacji ruchu na czas przebudowy nawierzchni ul. Kościuszki w Katowicach ETAP 3.1

Data:	Skala: 1:1000
Przygotował: Zofia Bedlicka	Podpis:
Zatwierdził:	Podpis:
Data zatwierdzenia:	Planowany termin wprowadzenia: do 31.12.2024

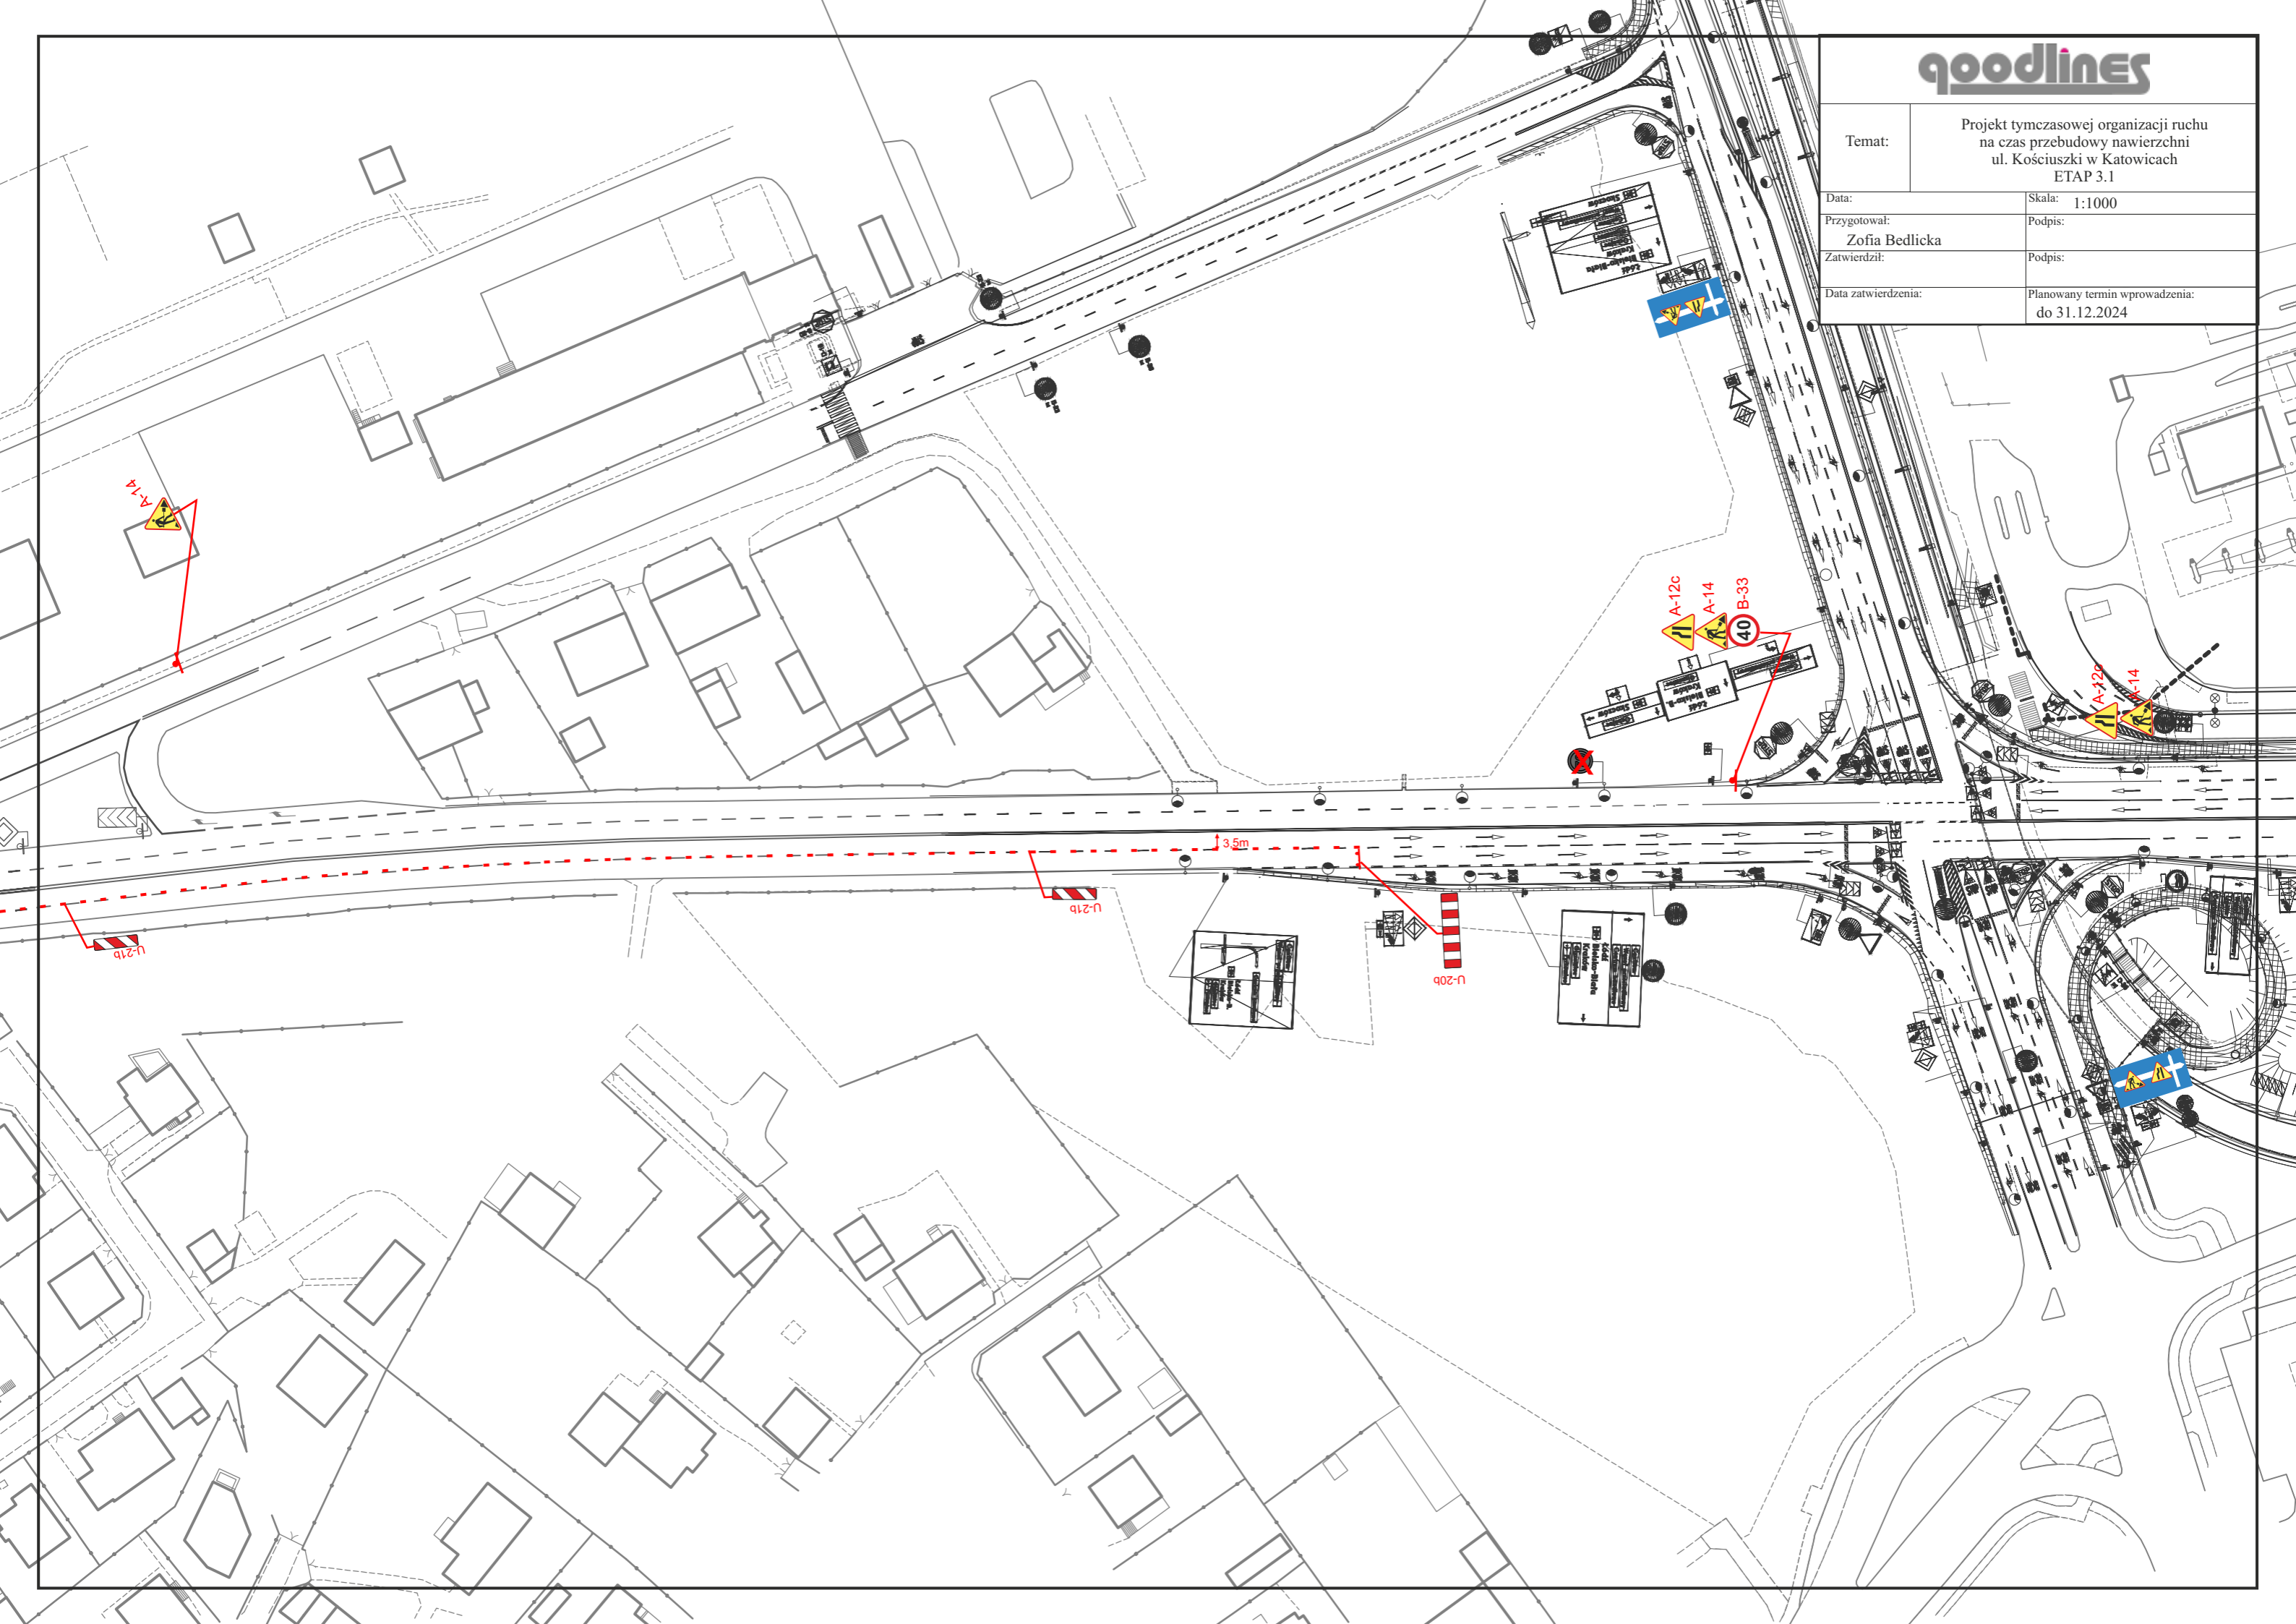


Temat: Projekt tymczasowej organizacji ruchu na czas przebudowy nawierzchni ul. Kościuszki w Katowicach ETAP 3.2


Data:	Skala: 1:1000
Przygotował: Zofia Bedlicka	Podpis:
Zatwierdził:	Podpis:
Data zatwierdzenia:	Planowany termin wprowadzenia: do 31.12.2024

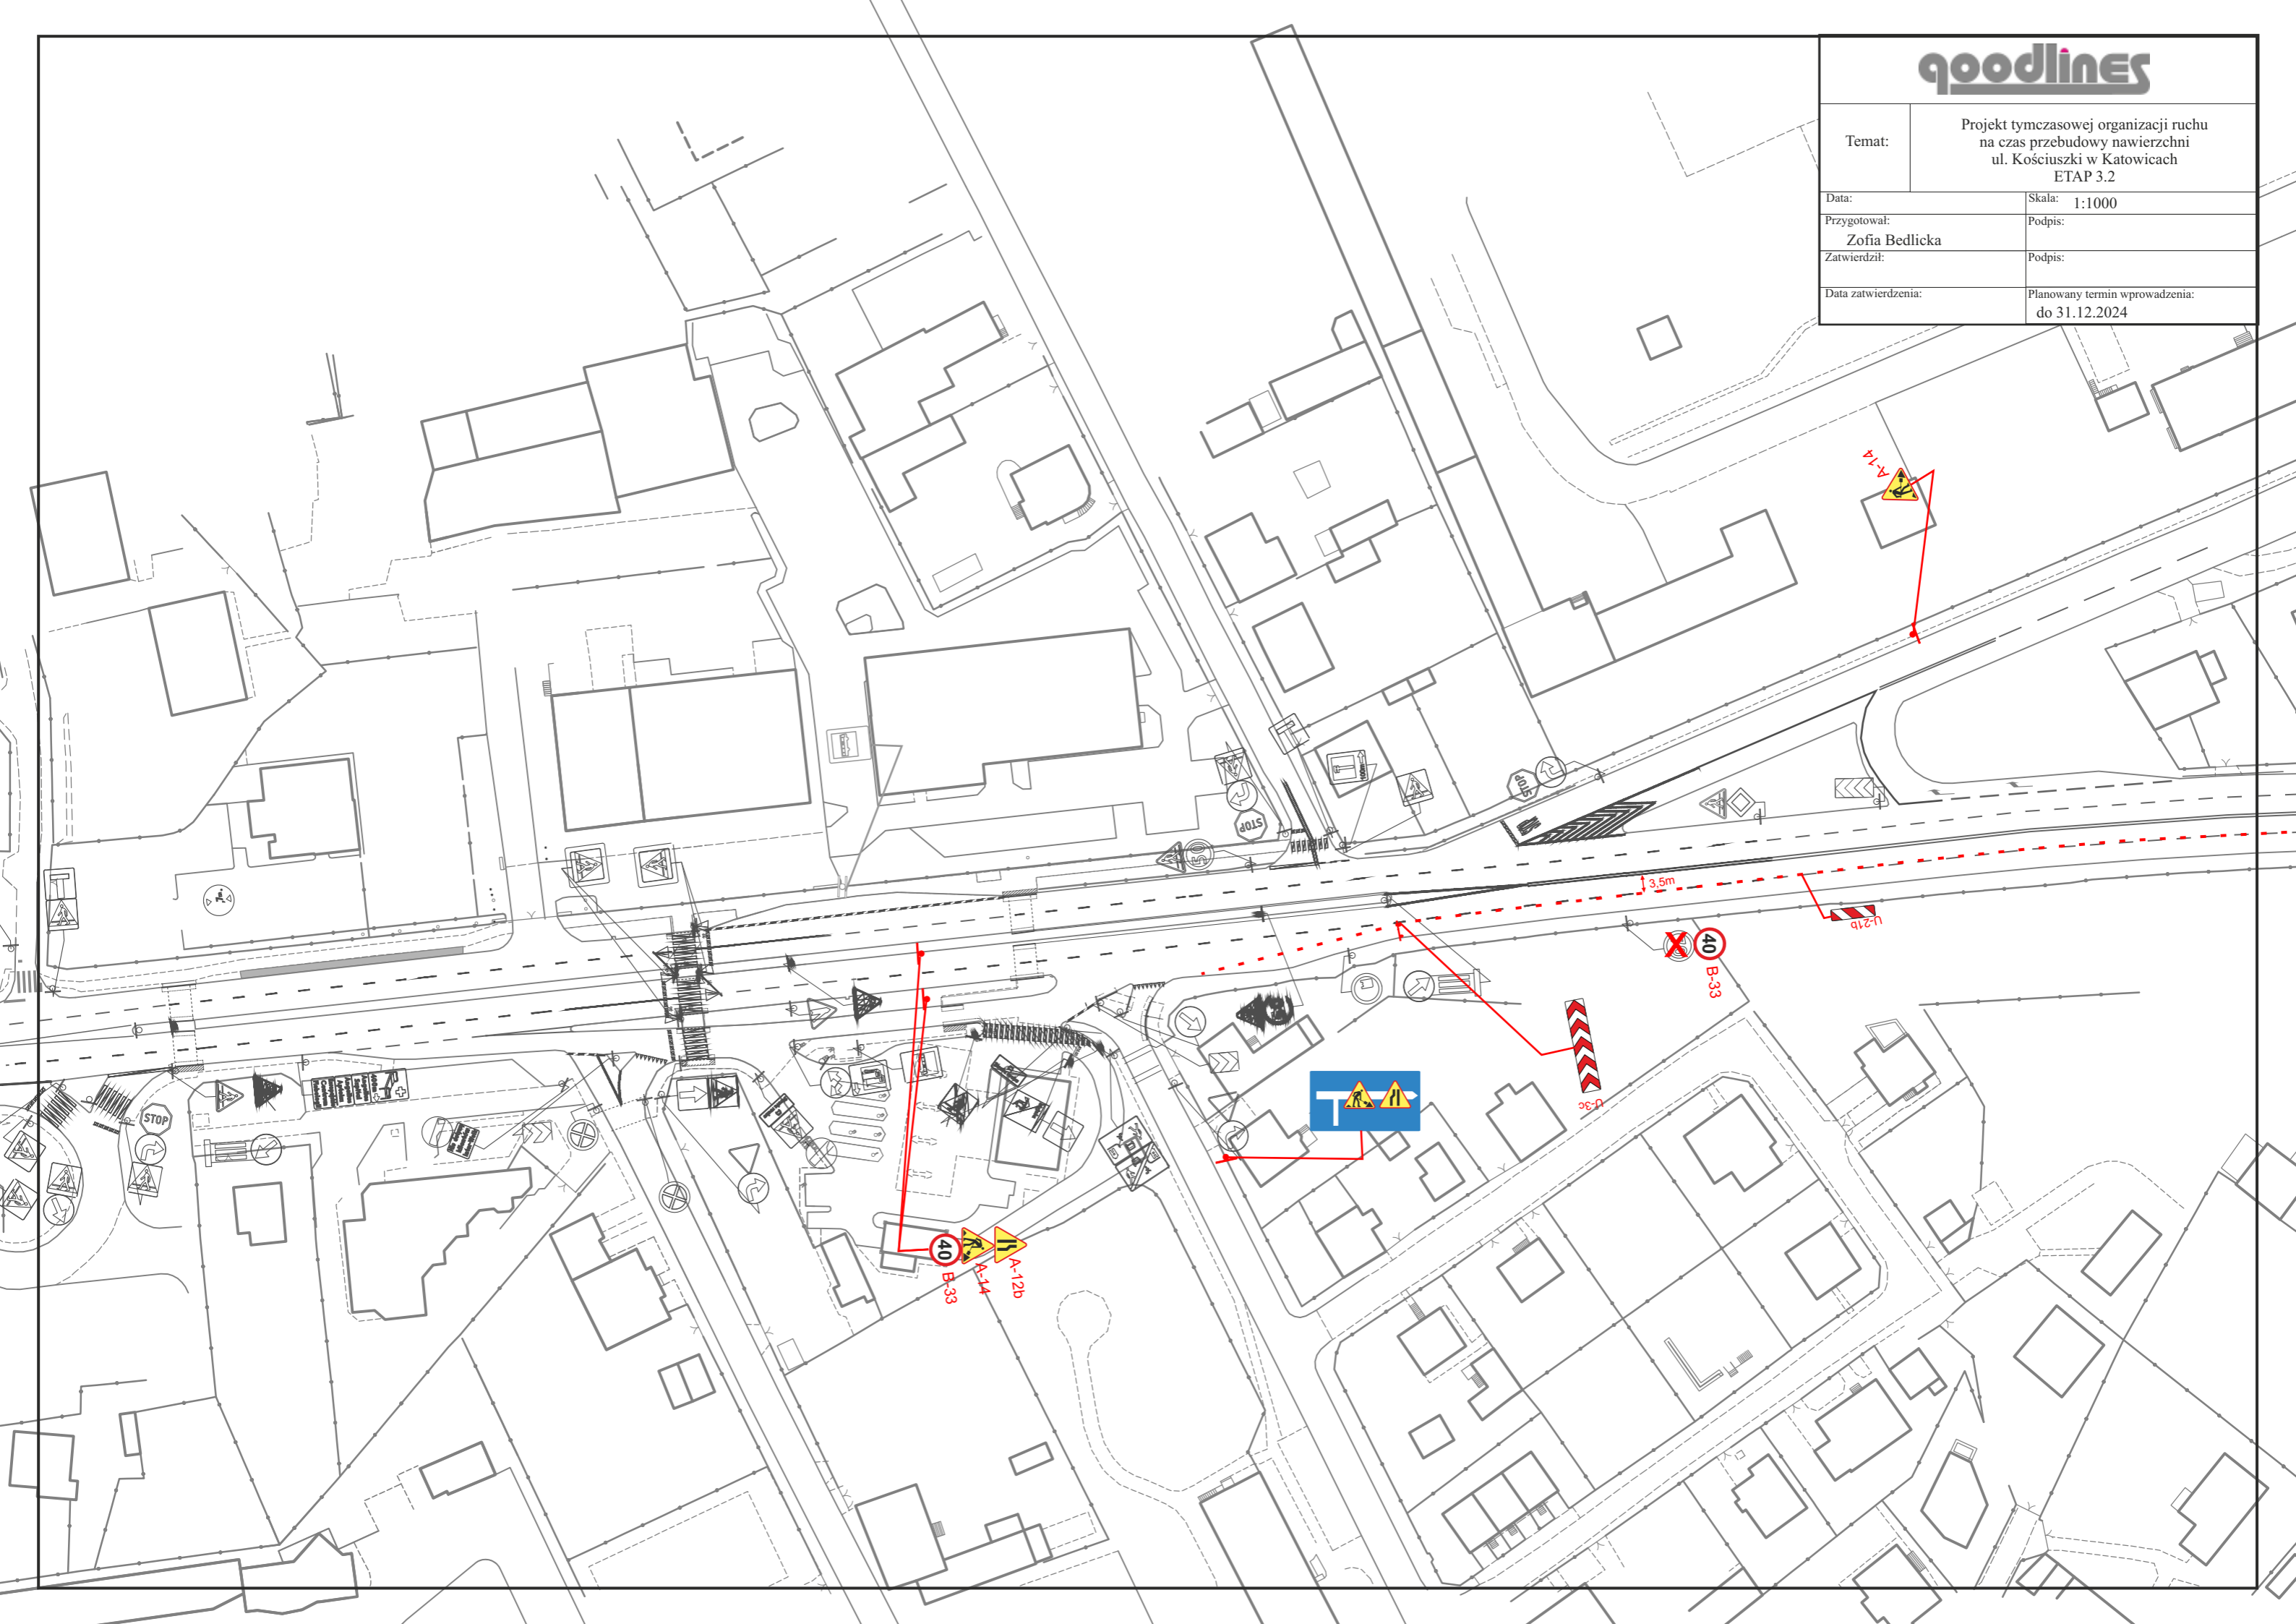


Temat:	Projekt tymczasowej organizacji ruchu na czas przebudowy nawierzchni ul. Kościuszki w Katowicach ETAP 4		
Data:	Skala:	1:1000	
Przygotował:	Podpis:		
Zatwierdził:	Podpis:		
Data zatwierdzenia:	Planowany termin wprowadzenia:	do 31.12.2024	

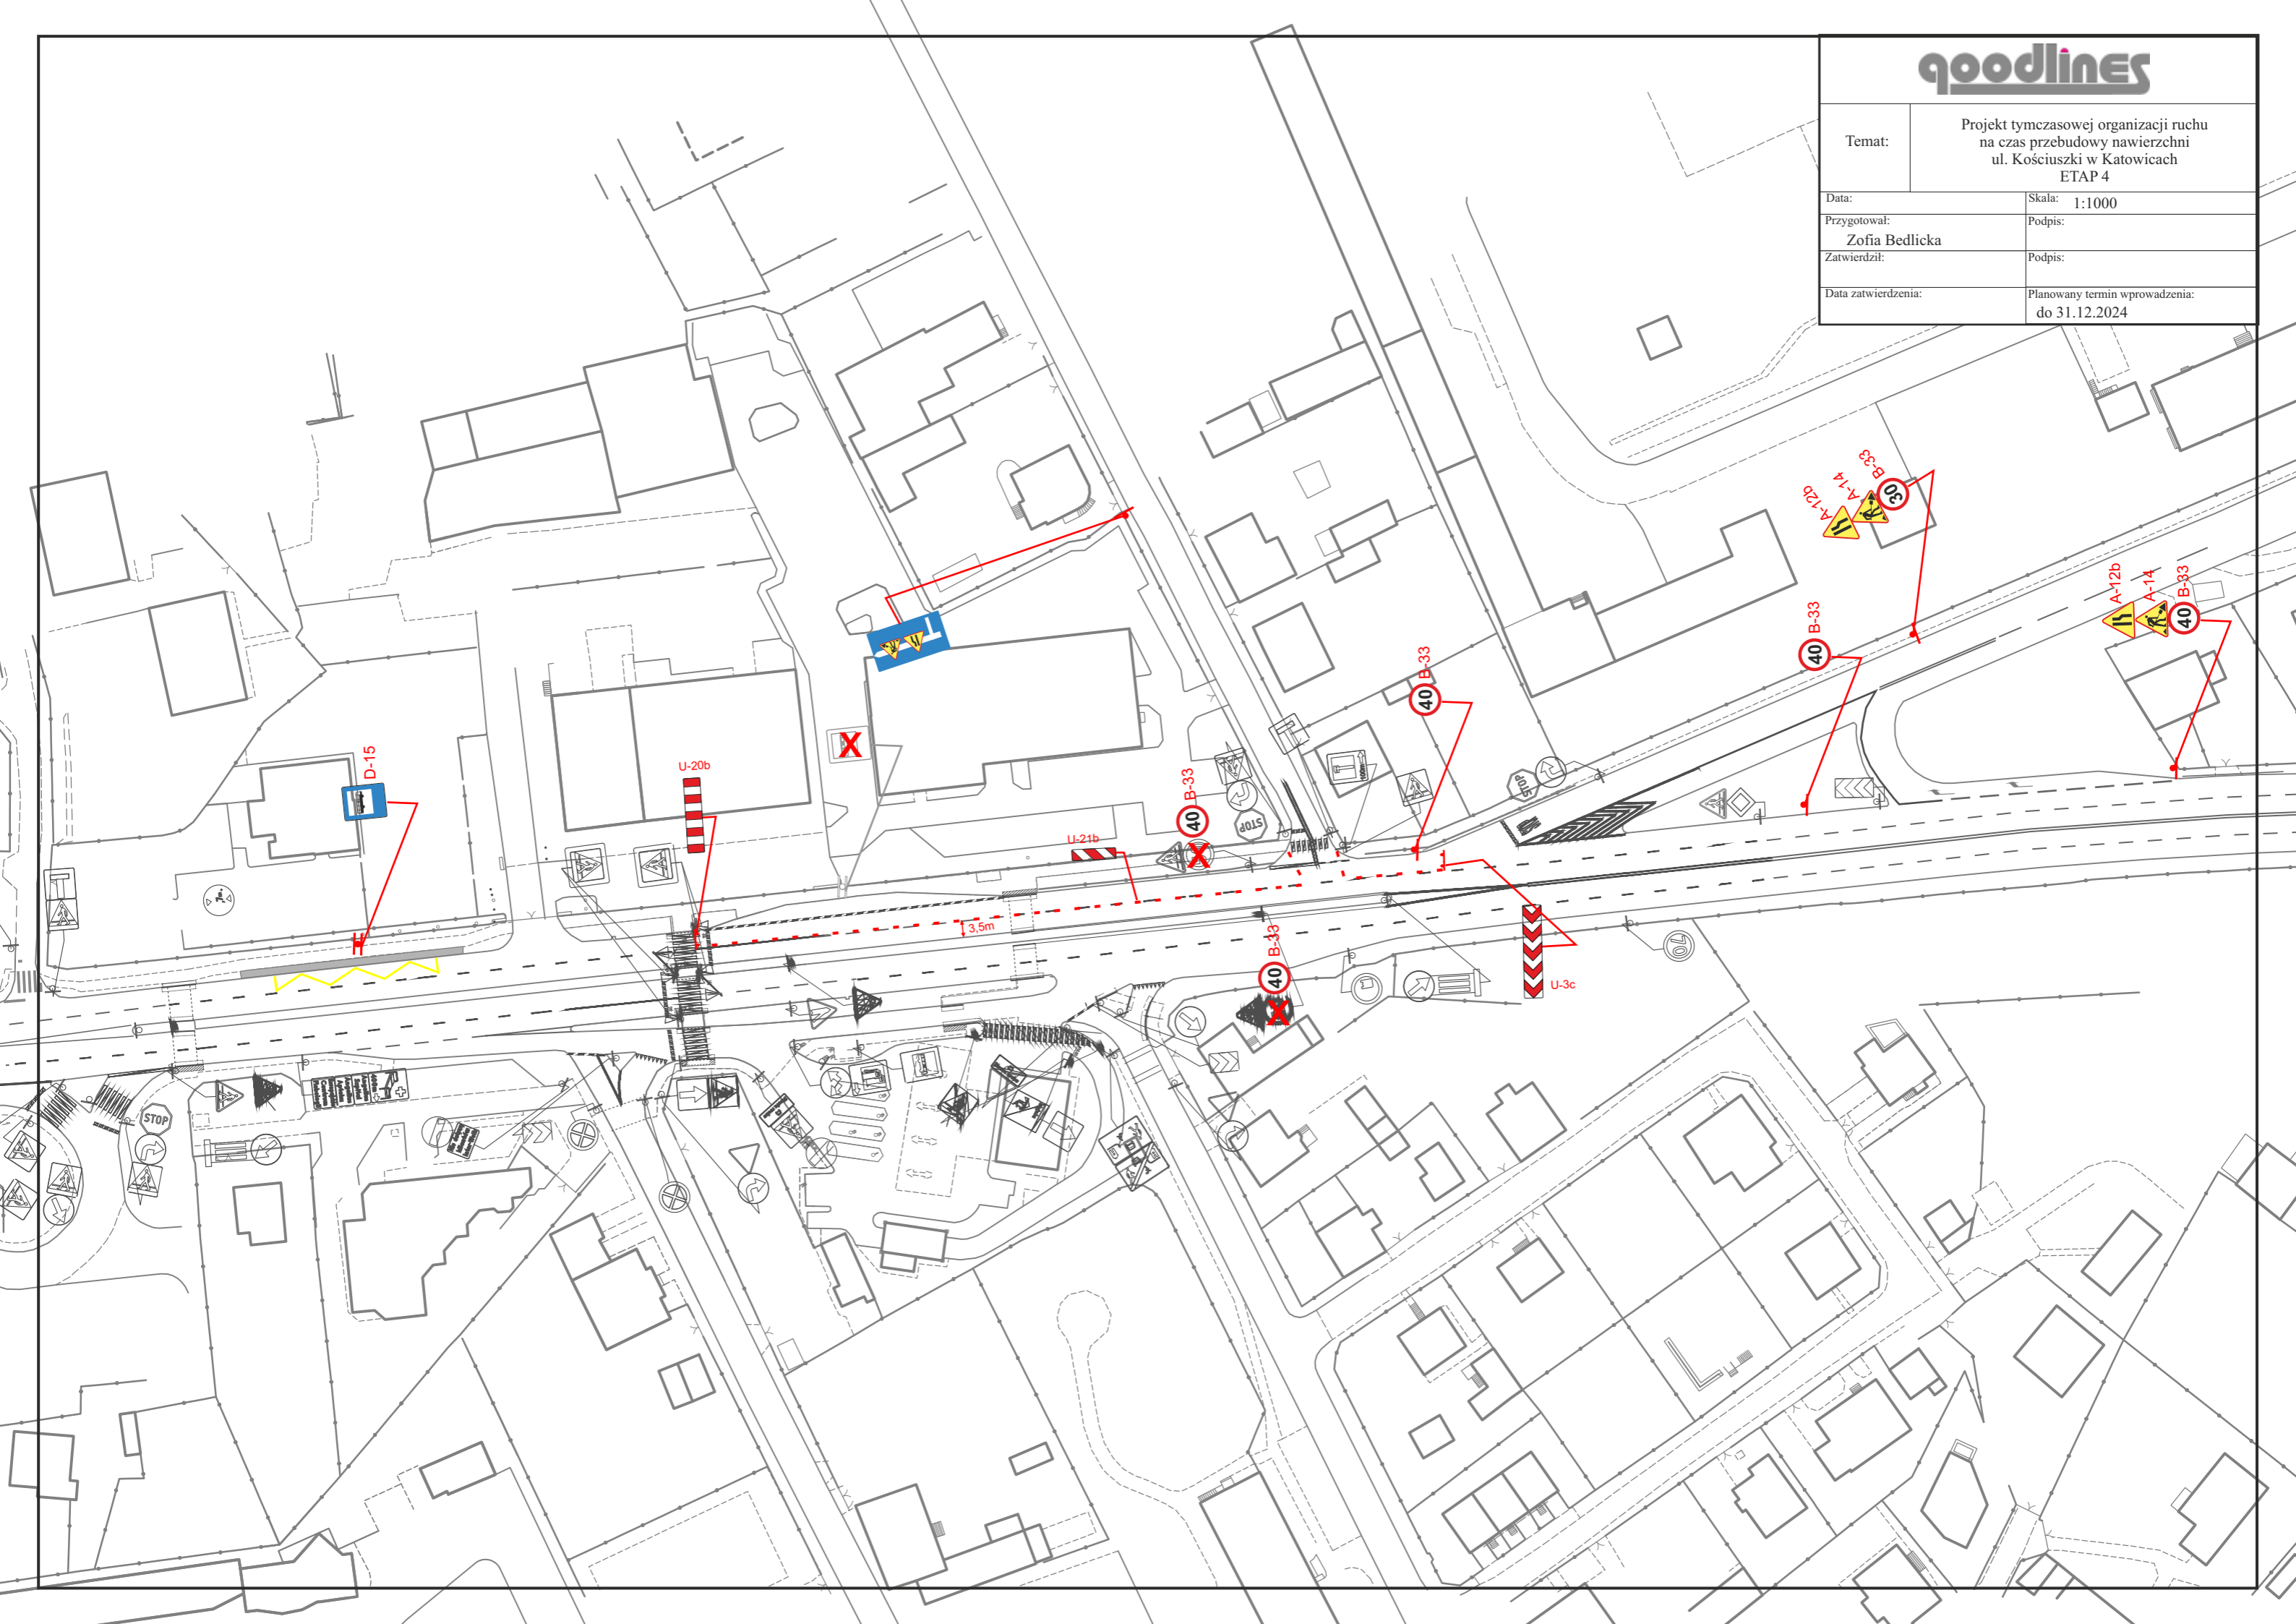


Temat:	Projekt tymczasowej organizacji ruchu na czas przebudowy nawierzchni ul. Kościuszki w Katowicach ETAP 5
Data:	Skala: 1:1000
Przygotował: Zofia Bedlicka	Podpis:
Zatwierdził:	Podpis:
Data zatwierdzenia:	Planowany termin wprowadzenia: do 31.12.2024

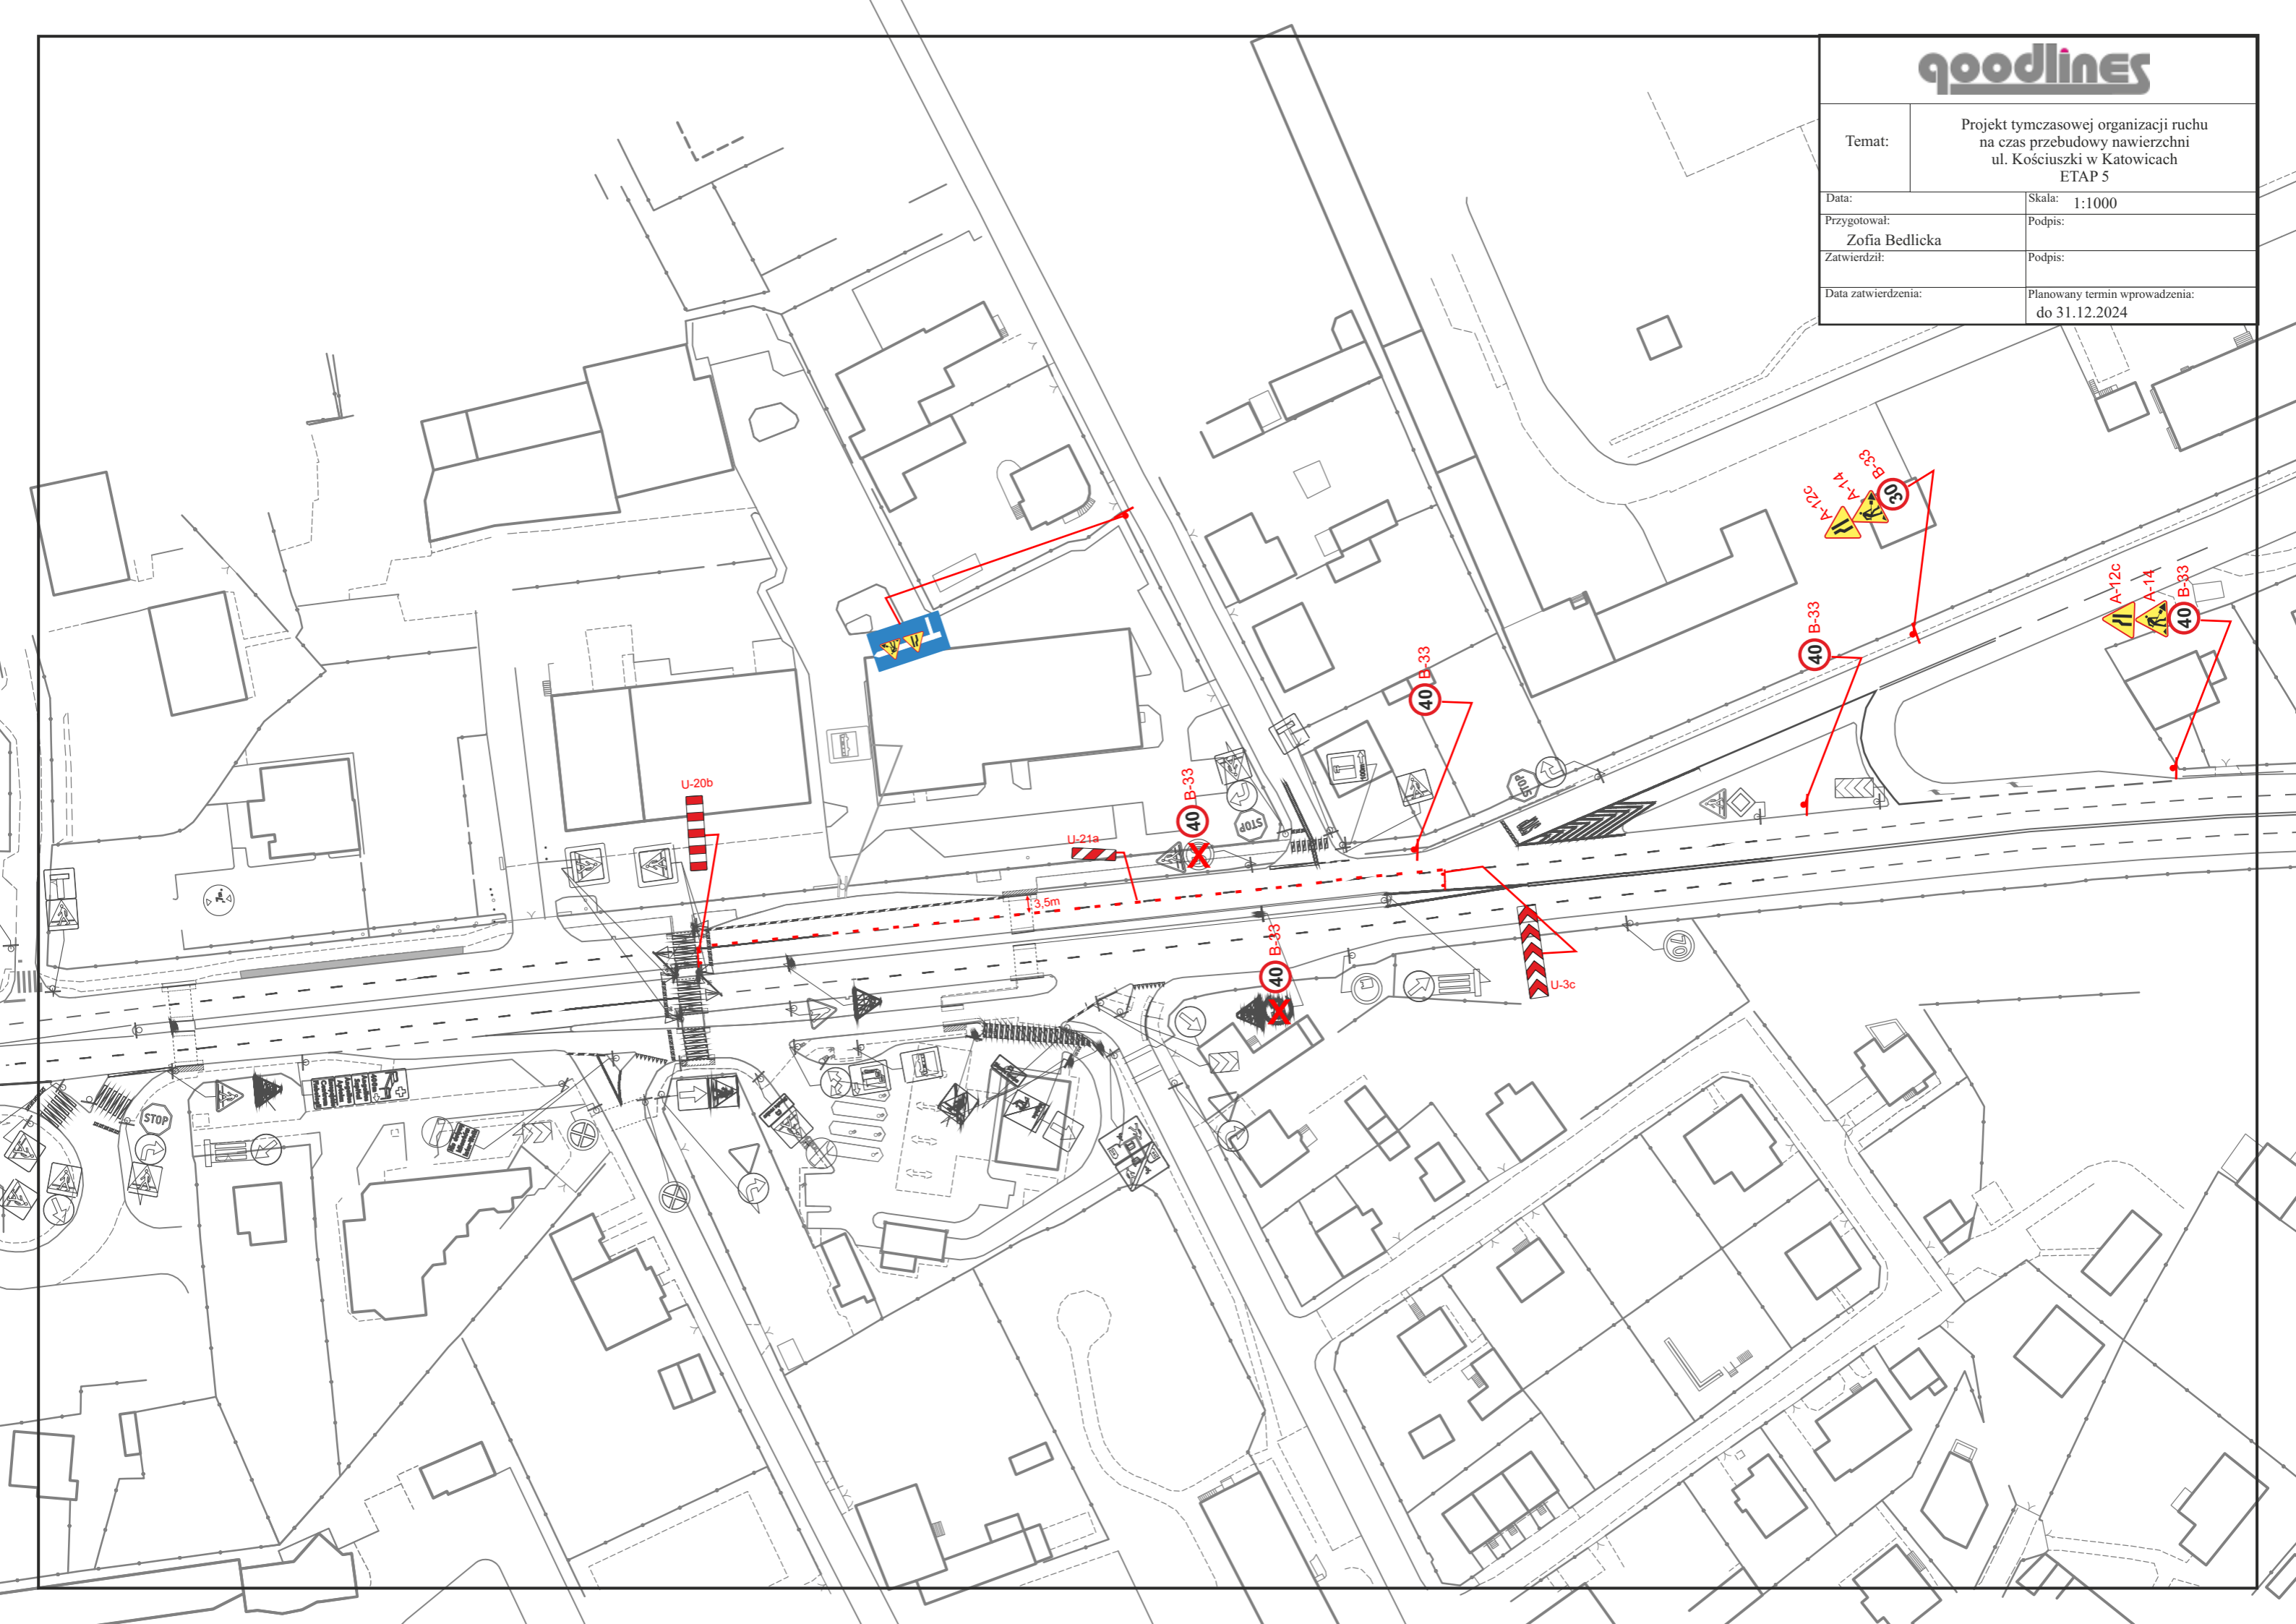


Temat:	Projekt tymczasowej organizacji ruchu na czas przebudowy nawierzchni ul. Kościuszki w Katowicach ETAP 7
Data:	Skala: 1:1000
Przygotował: Zofia Bedlicka	Podpis:
Zatwierdził:	Podpis:
Data zatwierdzenia:	Planowany termin wprowadzenia: do 31.12.2024

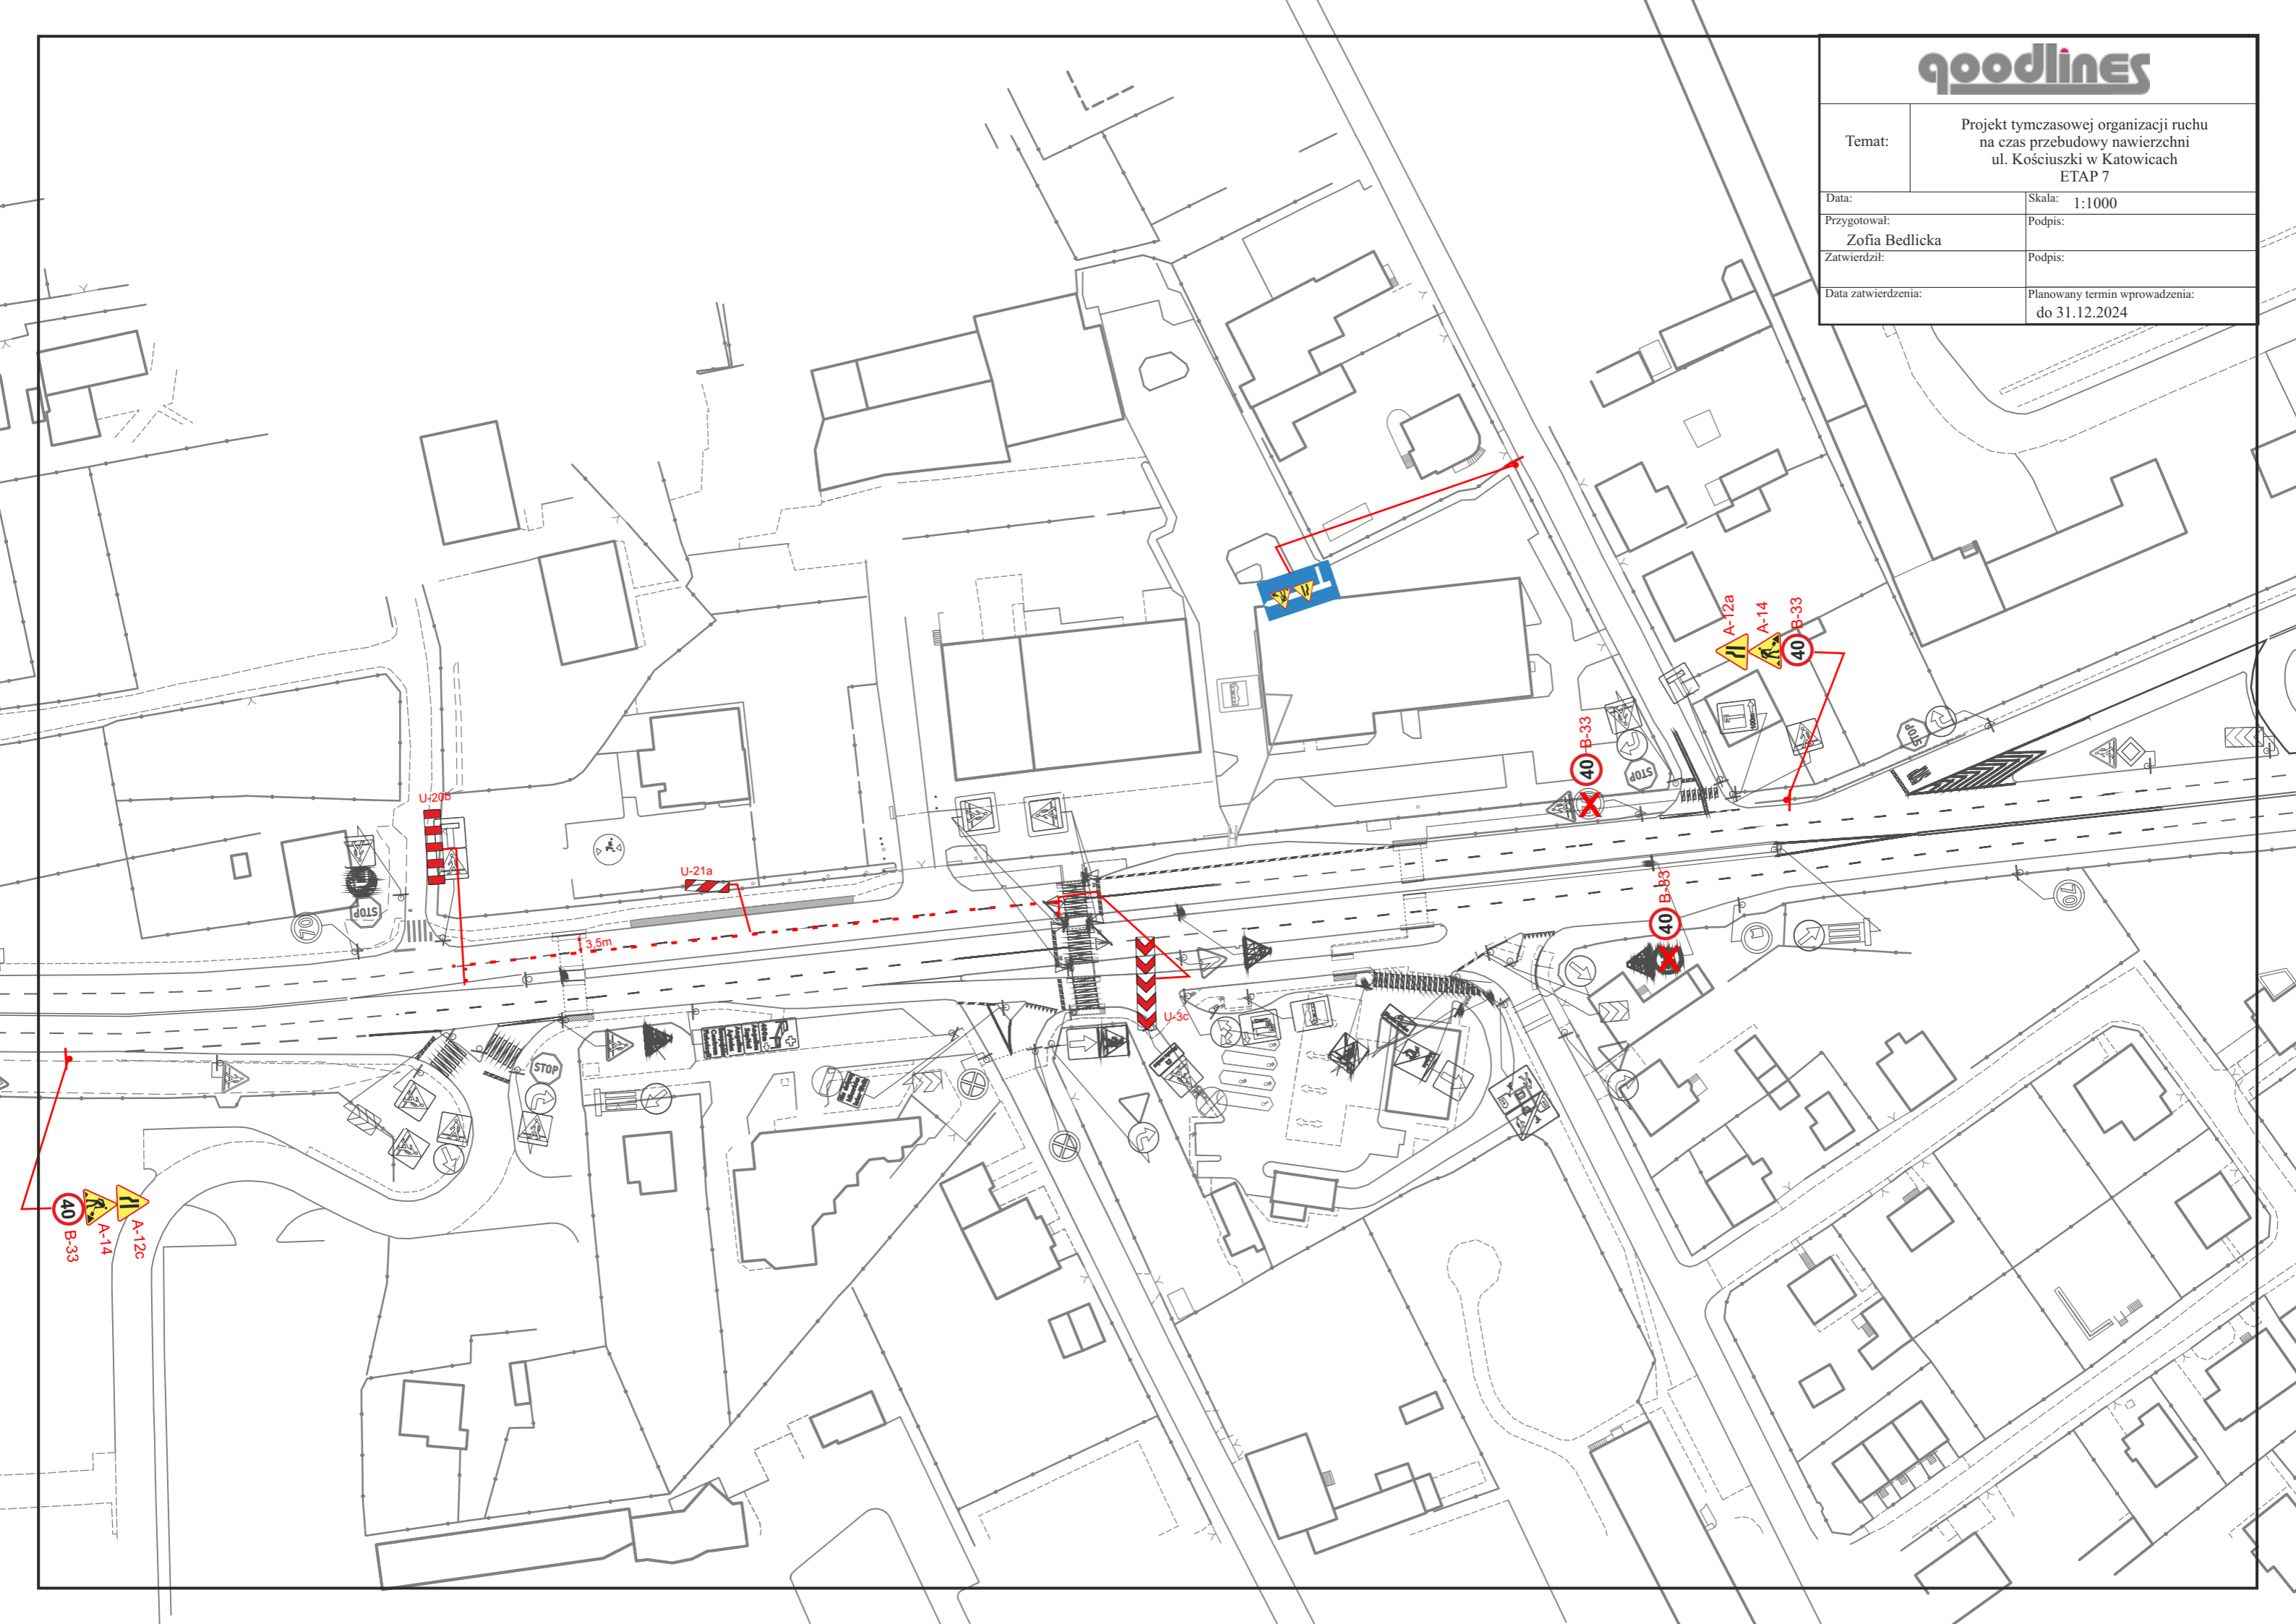


Temat:	Projekt tymczasowej organizacji ruchu na czas przebudowy nawierzchni ul. Kościuszki w Katowicach ETAP 8
Data:	Skala: 1:1000
Przygotował: Zofia Bedlicka	Podpis:
Zatwierdził:	Podpis:
Data zatwierdzenia:	Planowany termin wprowadzenia: do 31.12.2024

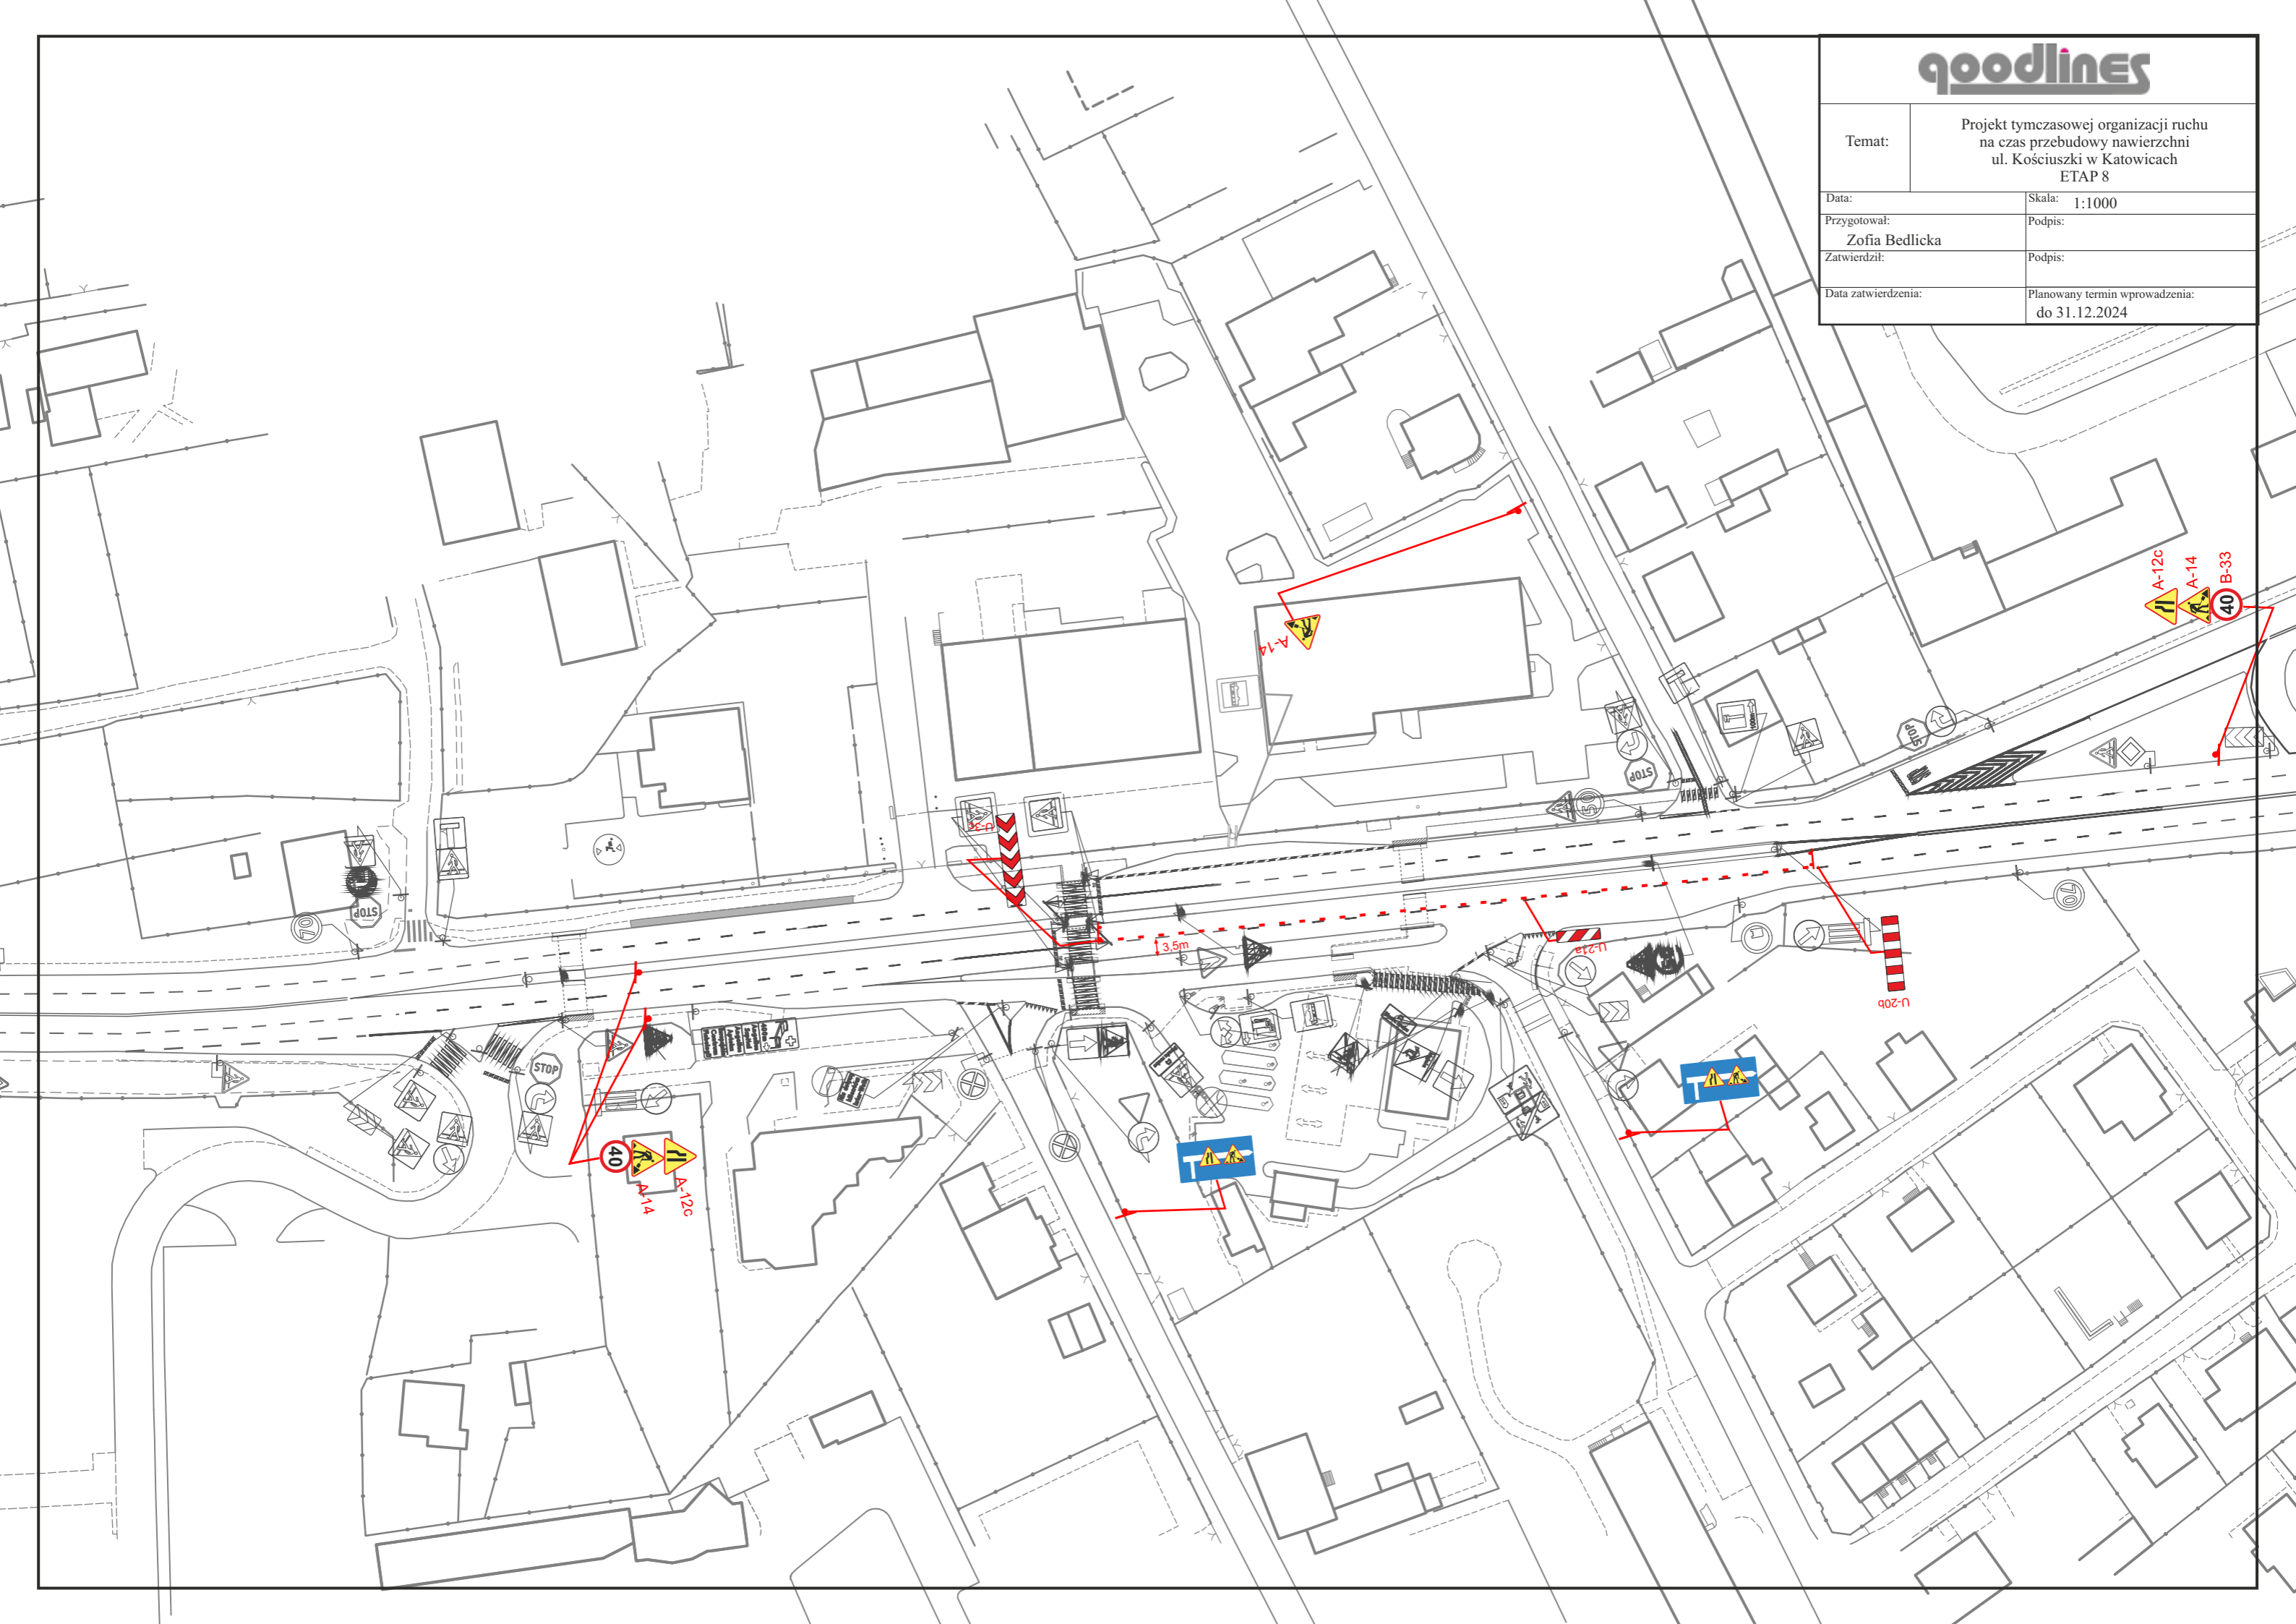

Temat:	Projekt tymczasowej organizacji ruchu na czas przebudowy nawierzchni ul. Kościuszki w Katowicach ETAP 9
Data:	Skala: 1:1000
Przygotował: Zofia Bedlicka	Podpis:
Zatwierdził:	Podpis:
Data zatwierdzenia:	Planowany termin wprowadzenia: do 31.12.2024

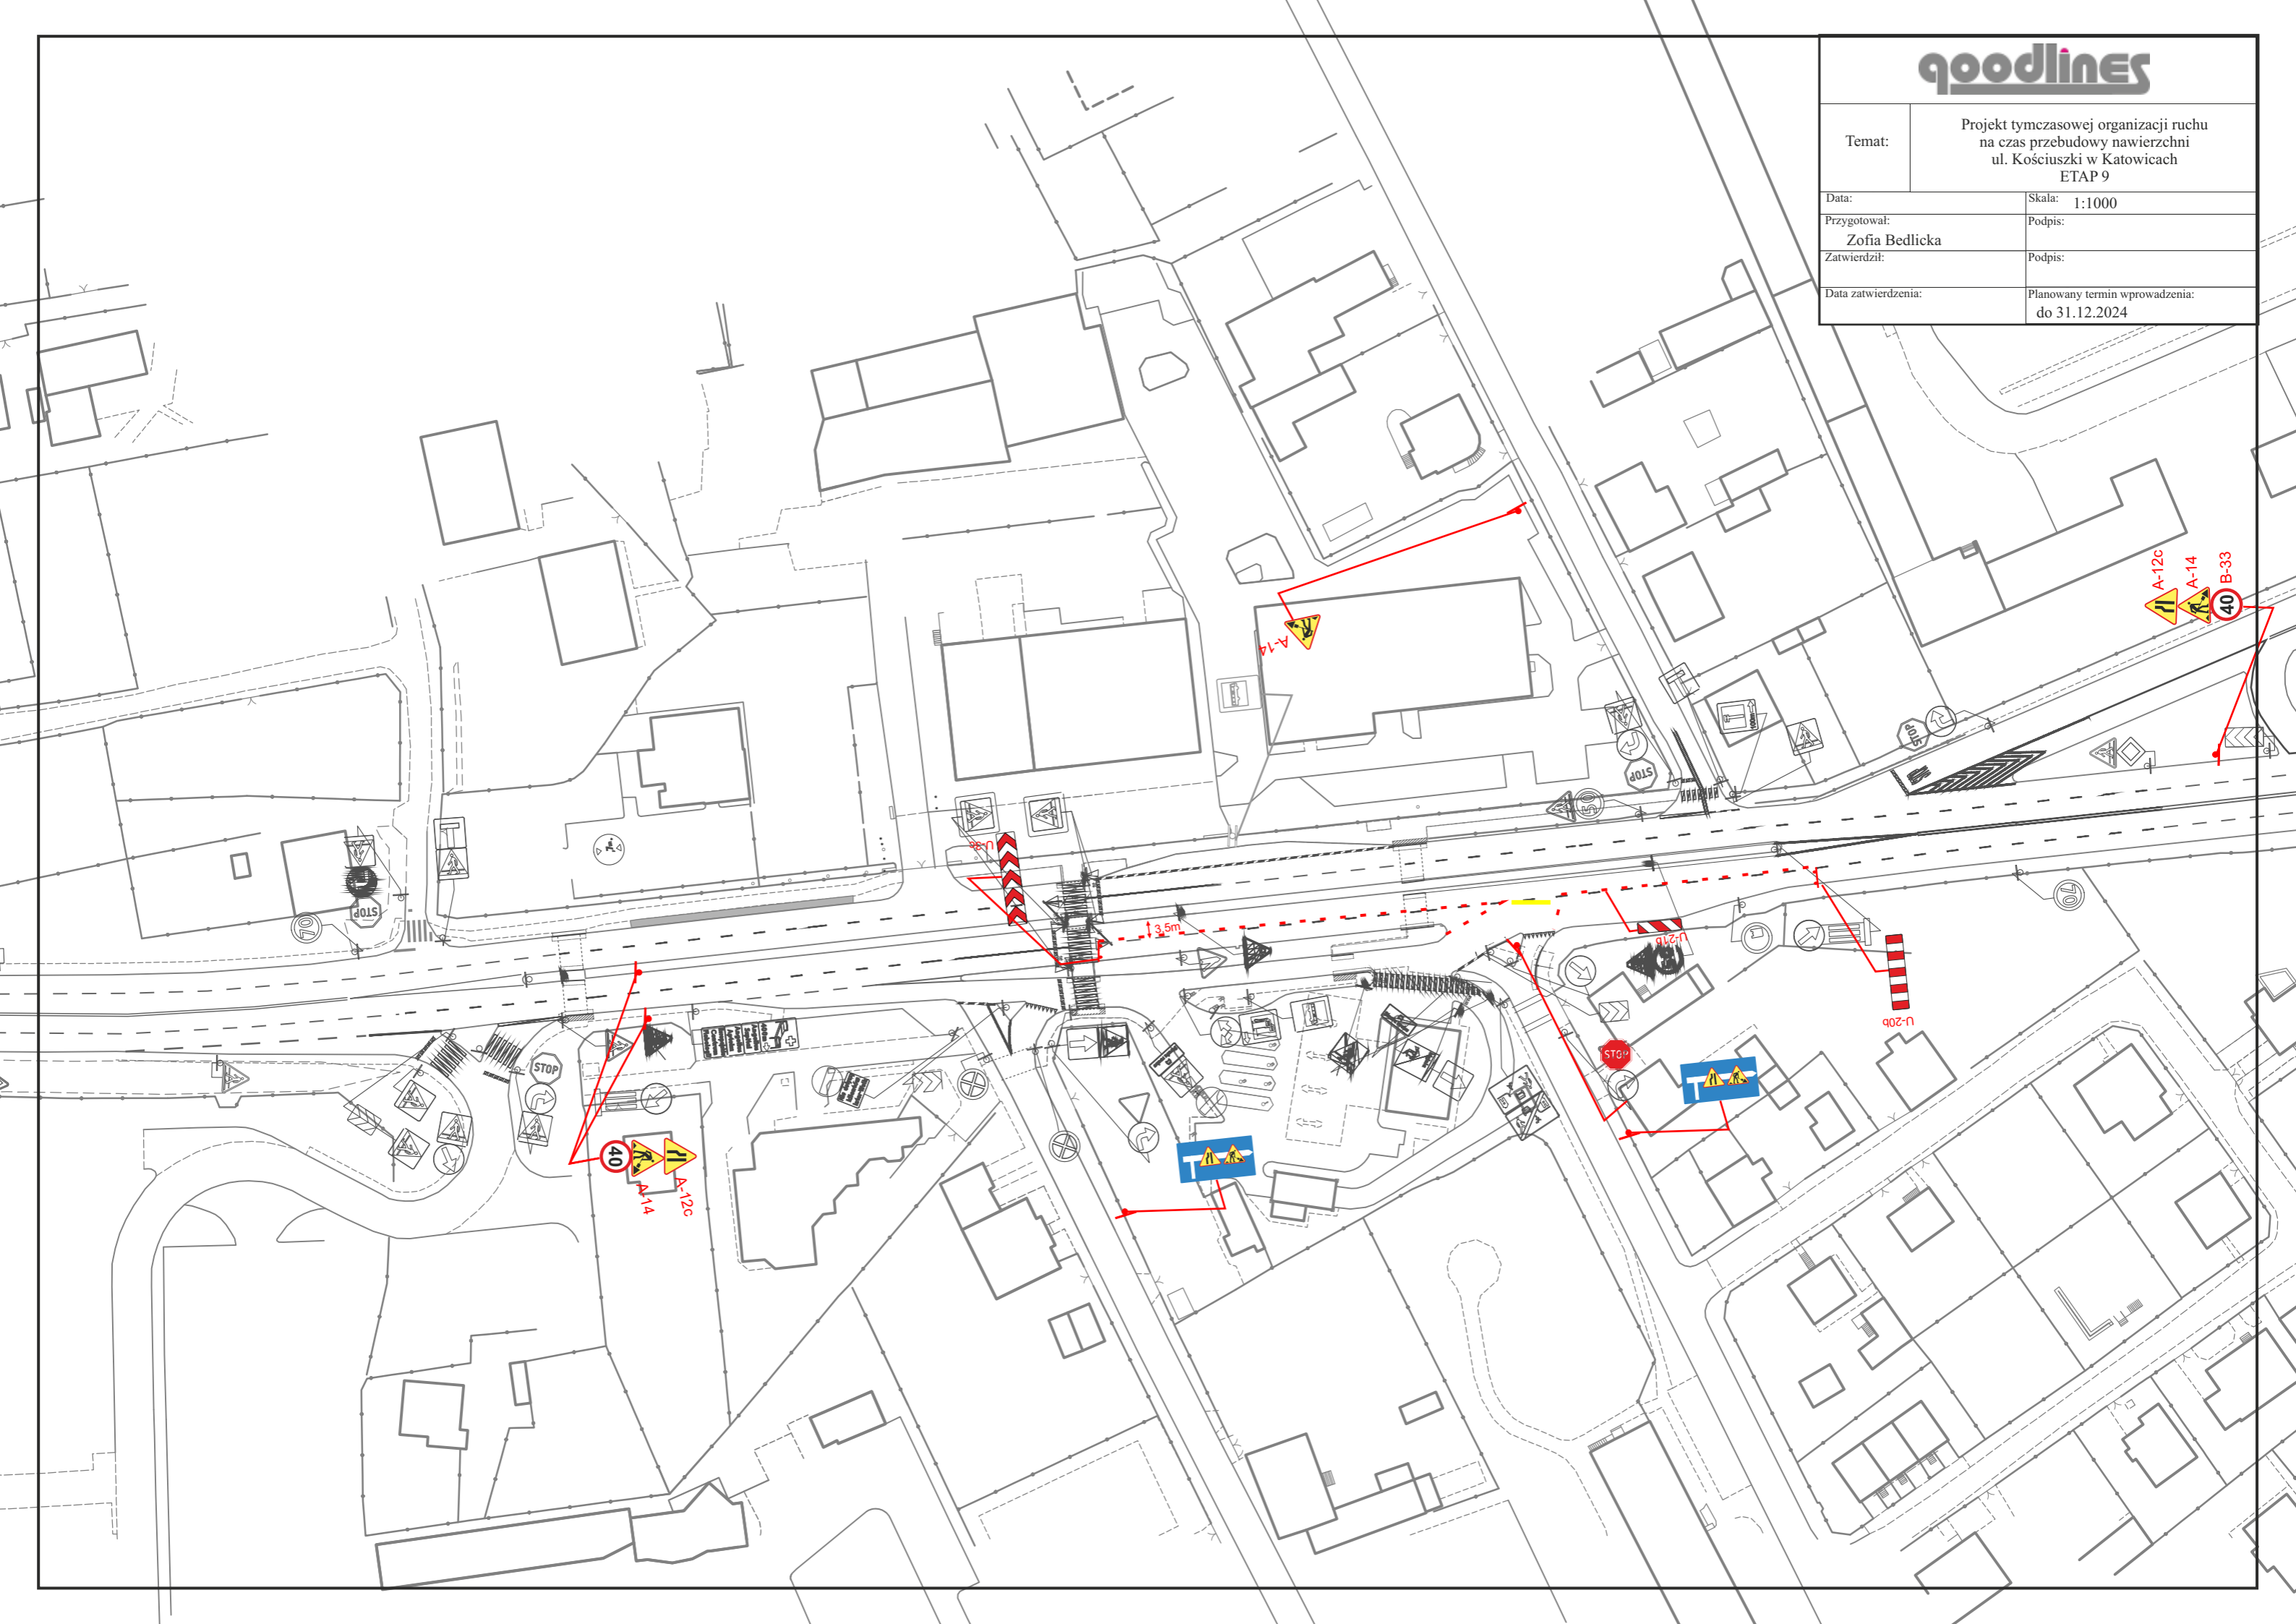

Temat:	Projekt tymczasowej organizacji ruchu na czas przebudowy nawierzchni ul. Kościuszki w Katowicach ETAP 10	
Data:	Skala:	1:1000
Przygotował: Zofia Bedlicka	Podpis:	
Zatwierdził:	Podpis:	
Data zatwierdzenia:	Planowany termin wprowadzenia:	do 31.12.2024

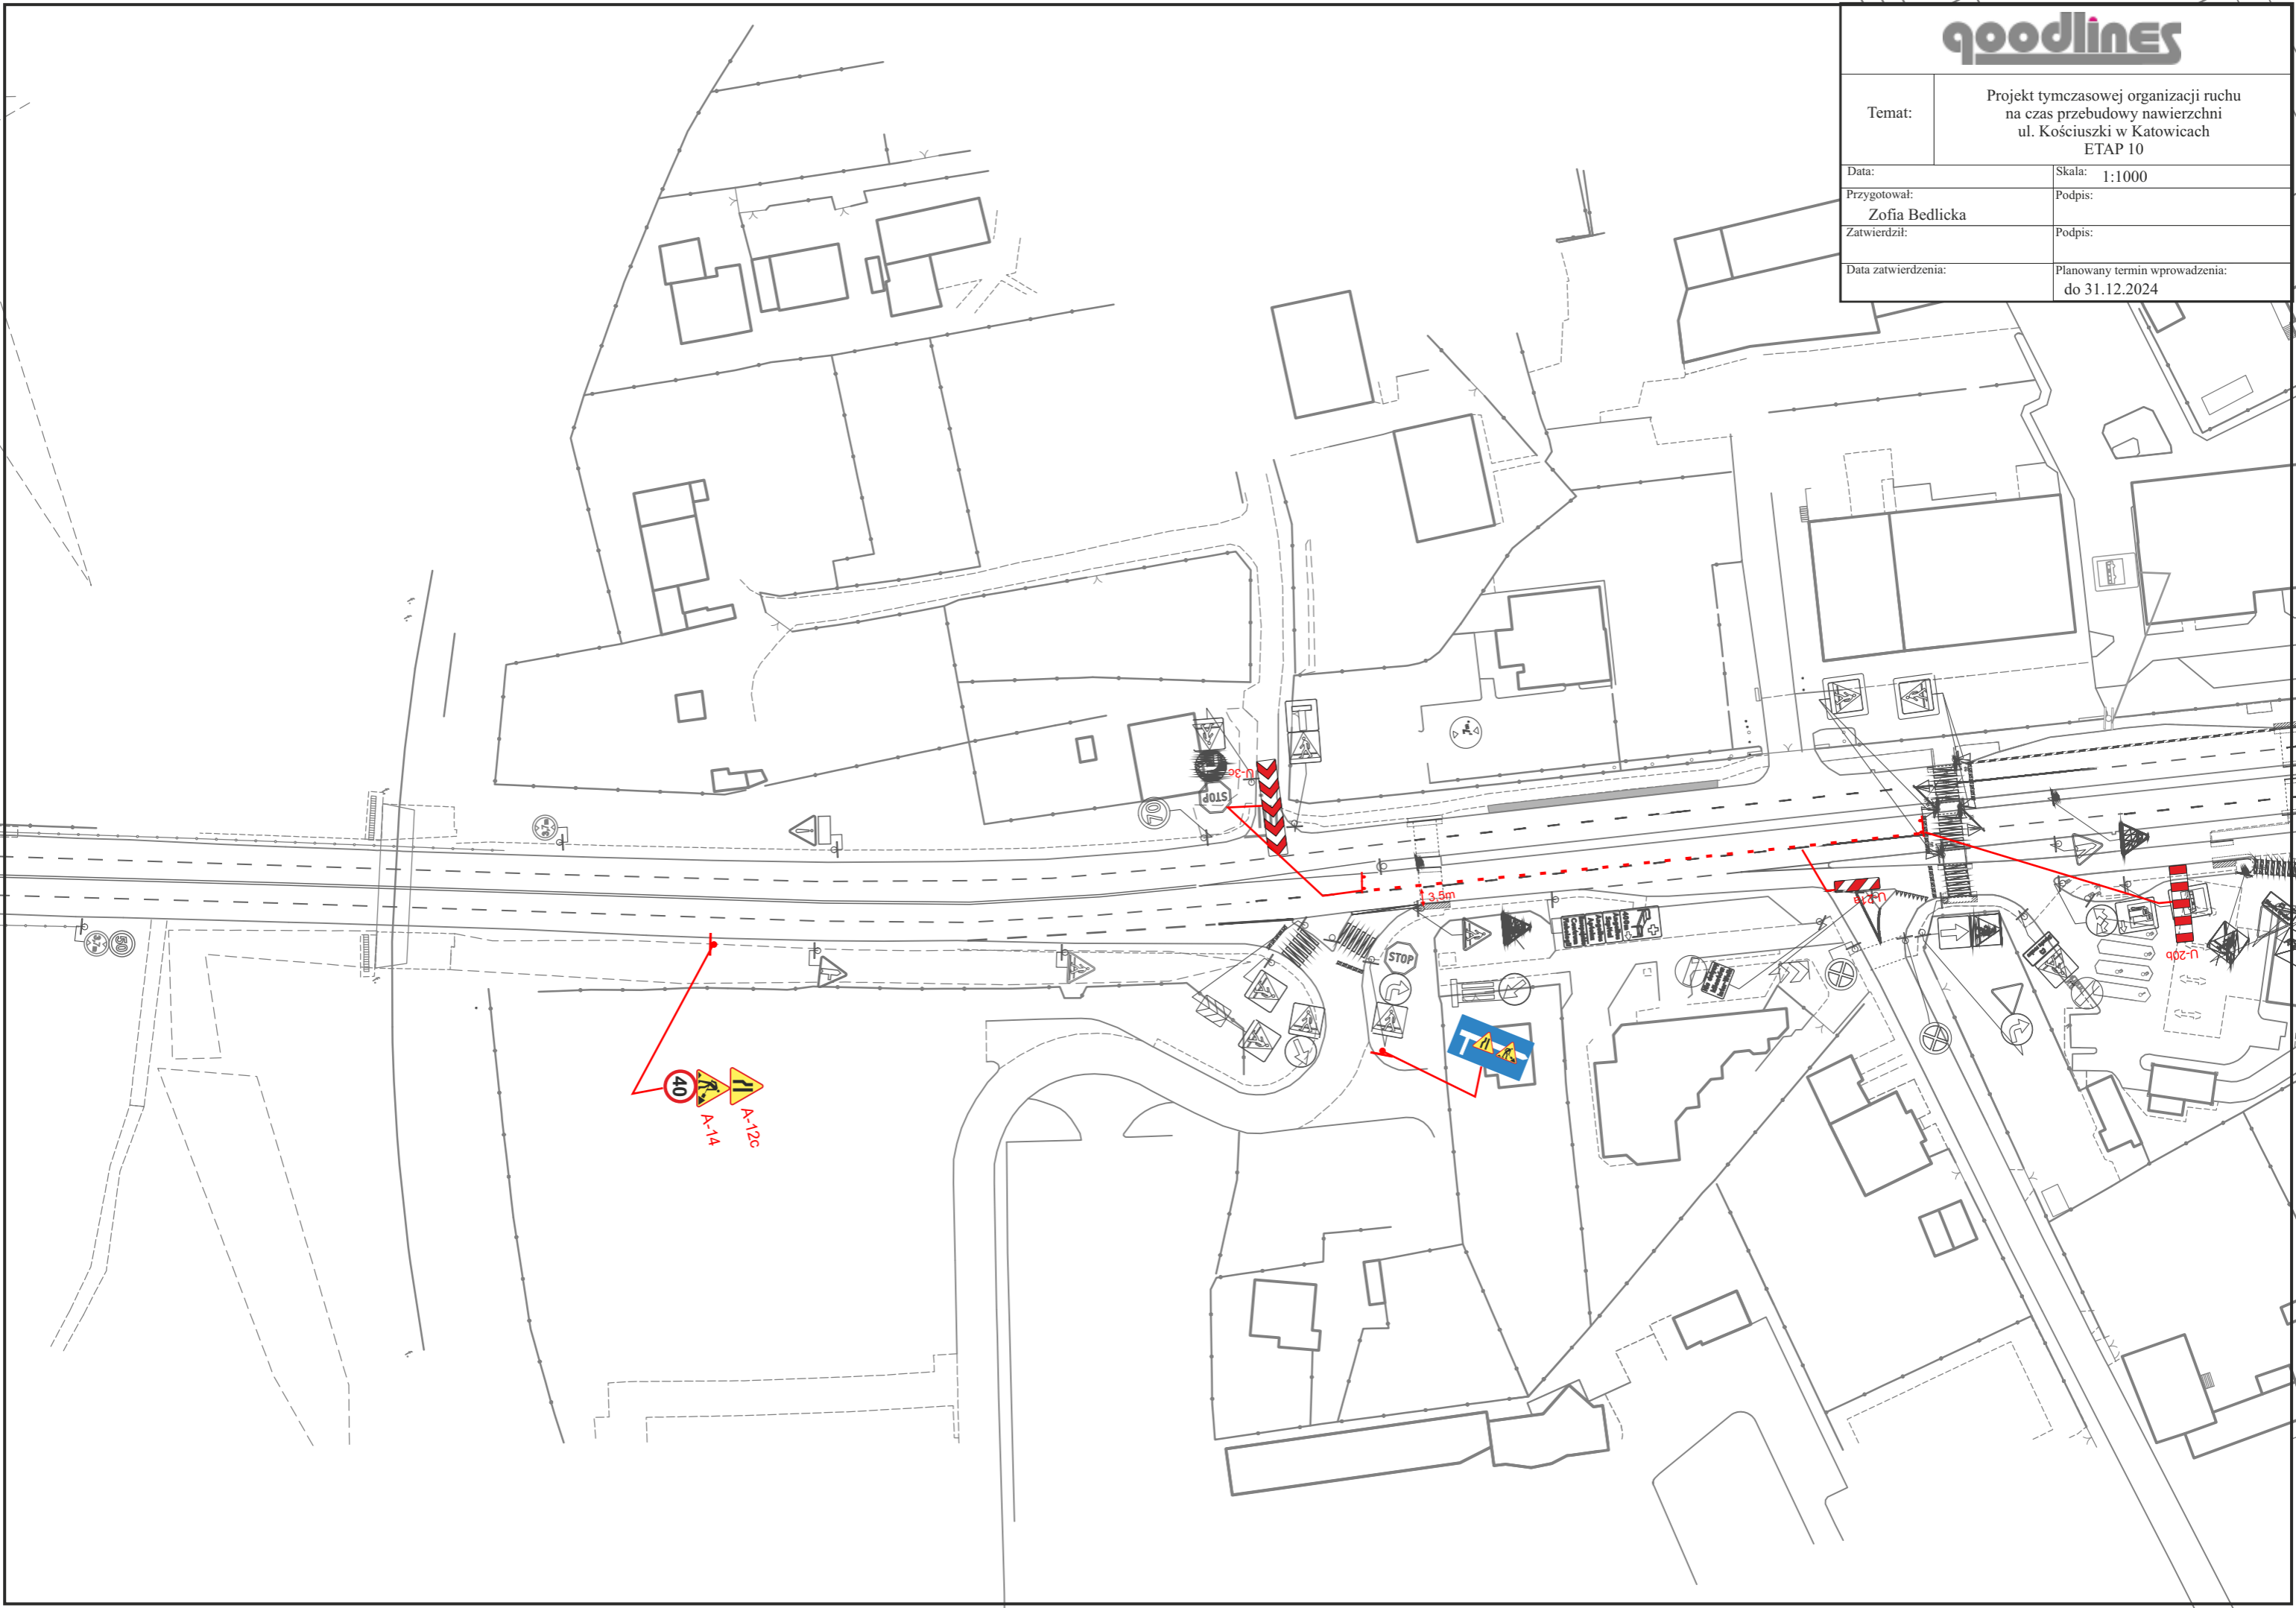


Temat: Projekt tymczasowej organizacji ruchu na czas przebudowy nawierzchni ul. Kościuszki w Katowicach ETAP 11

Data: Skala: 1:1000


Przygotował: Podpis: Zofia Bedlicka

Zatwierdził: Podpis:


Data zatwierdzenia: Planowany termin wprowadzenia: do 31.12.2024

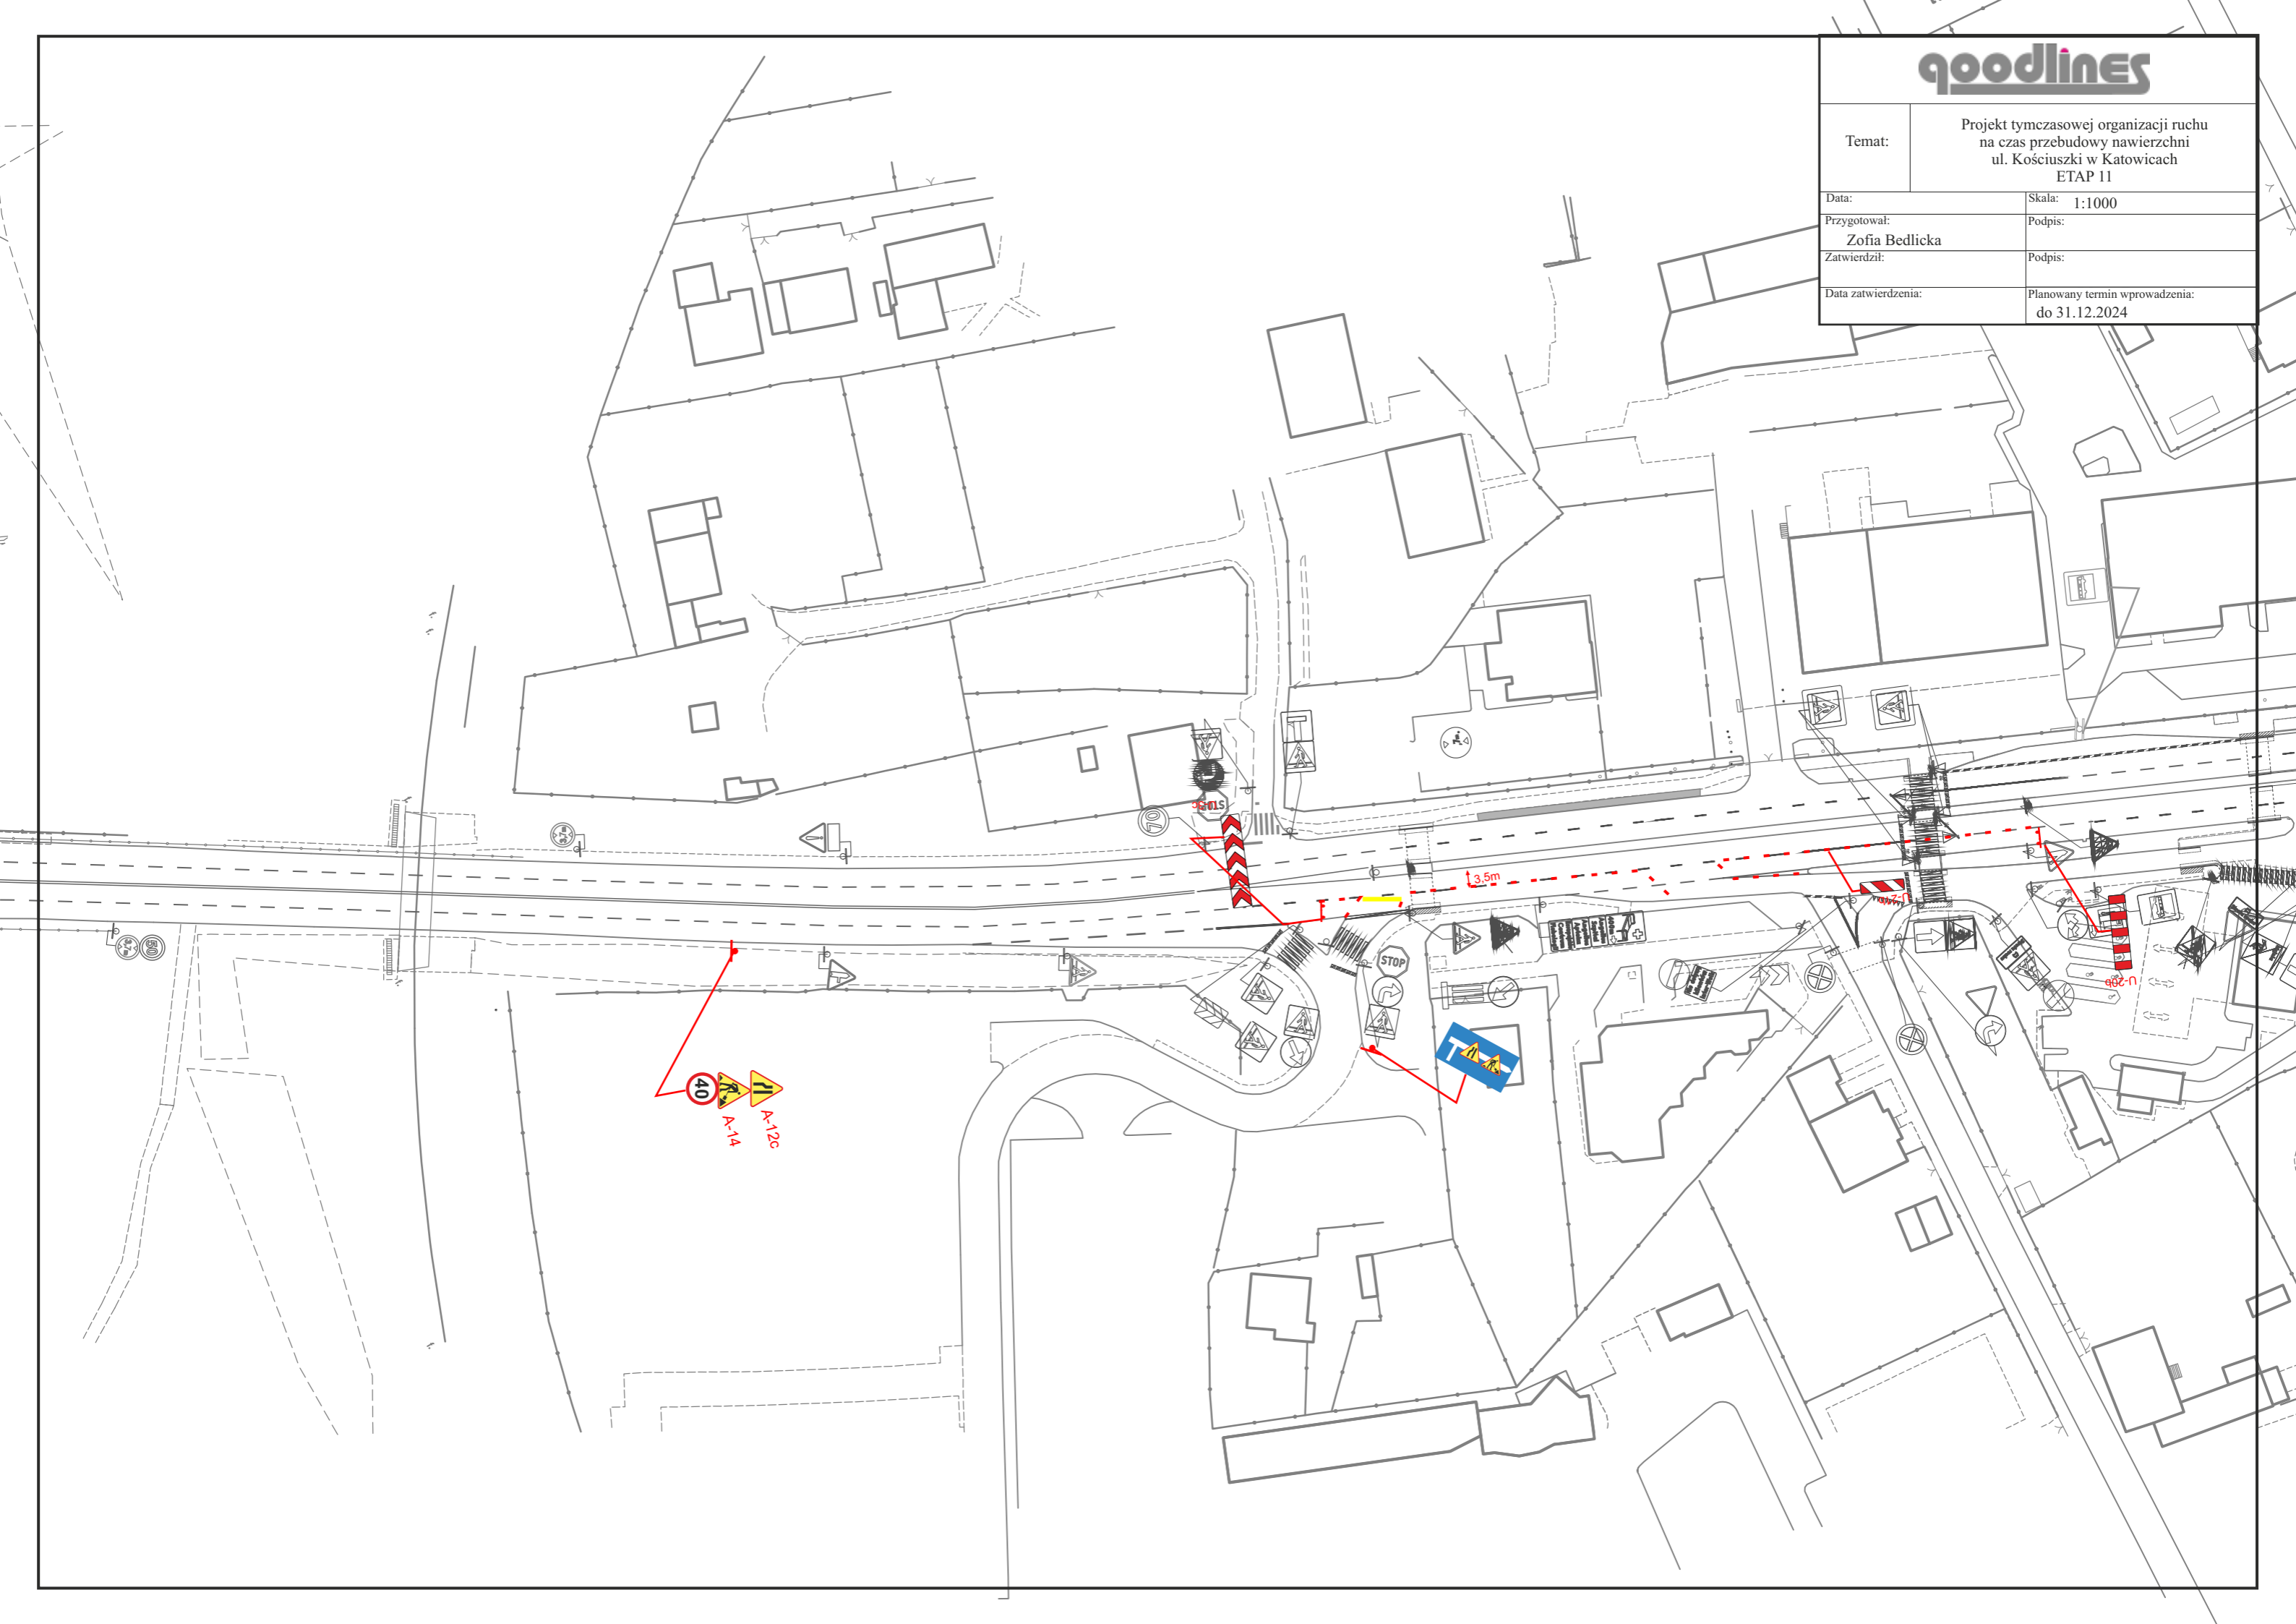

Temat:	Projekt tymczasowej organizacji ruchu na czas przebudowy nawierzchni ul. Kościuszki w Katowicach ETAP 12		
Data:	Skala:	1:1000	
Przygotował:	Podpis:		
Zatwierdził:	Podpis:		
Data zatwierdzenia:	Planowany termin wprowadzenia:	do 31.12.2024	

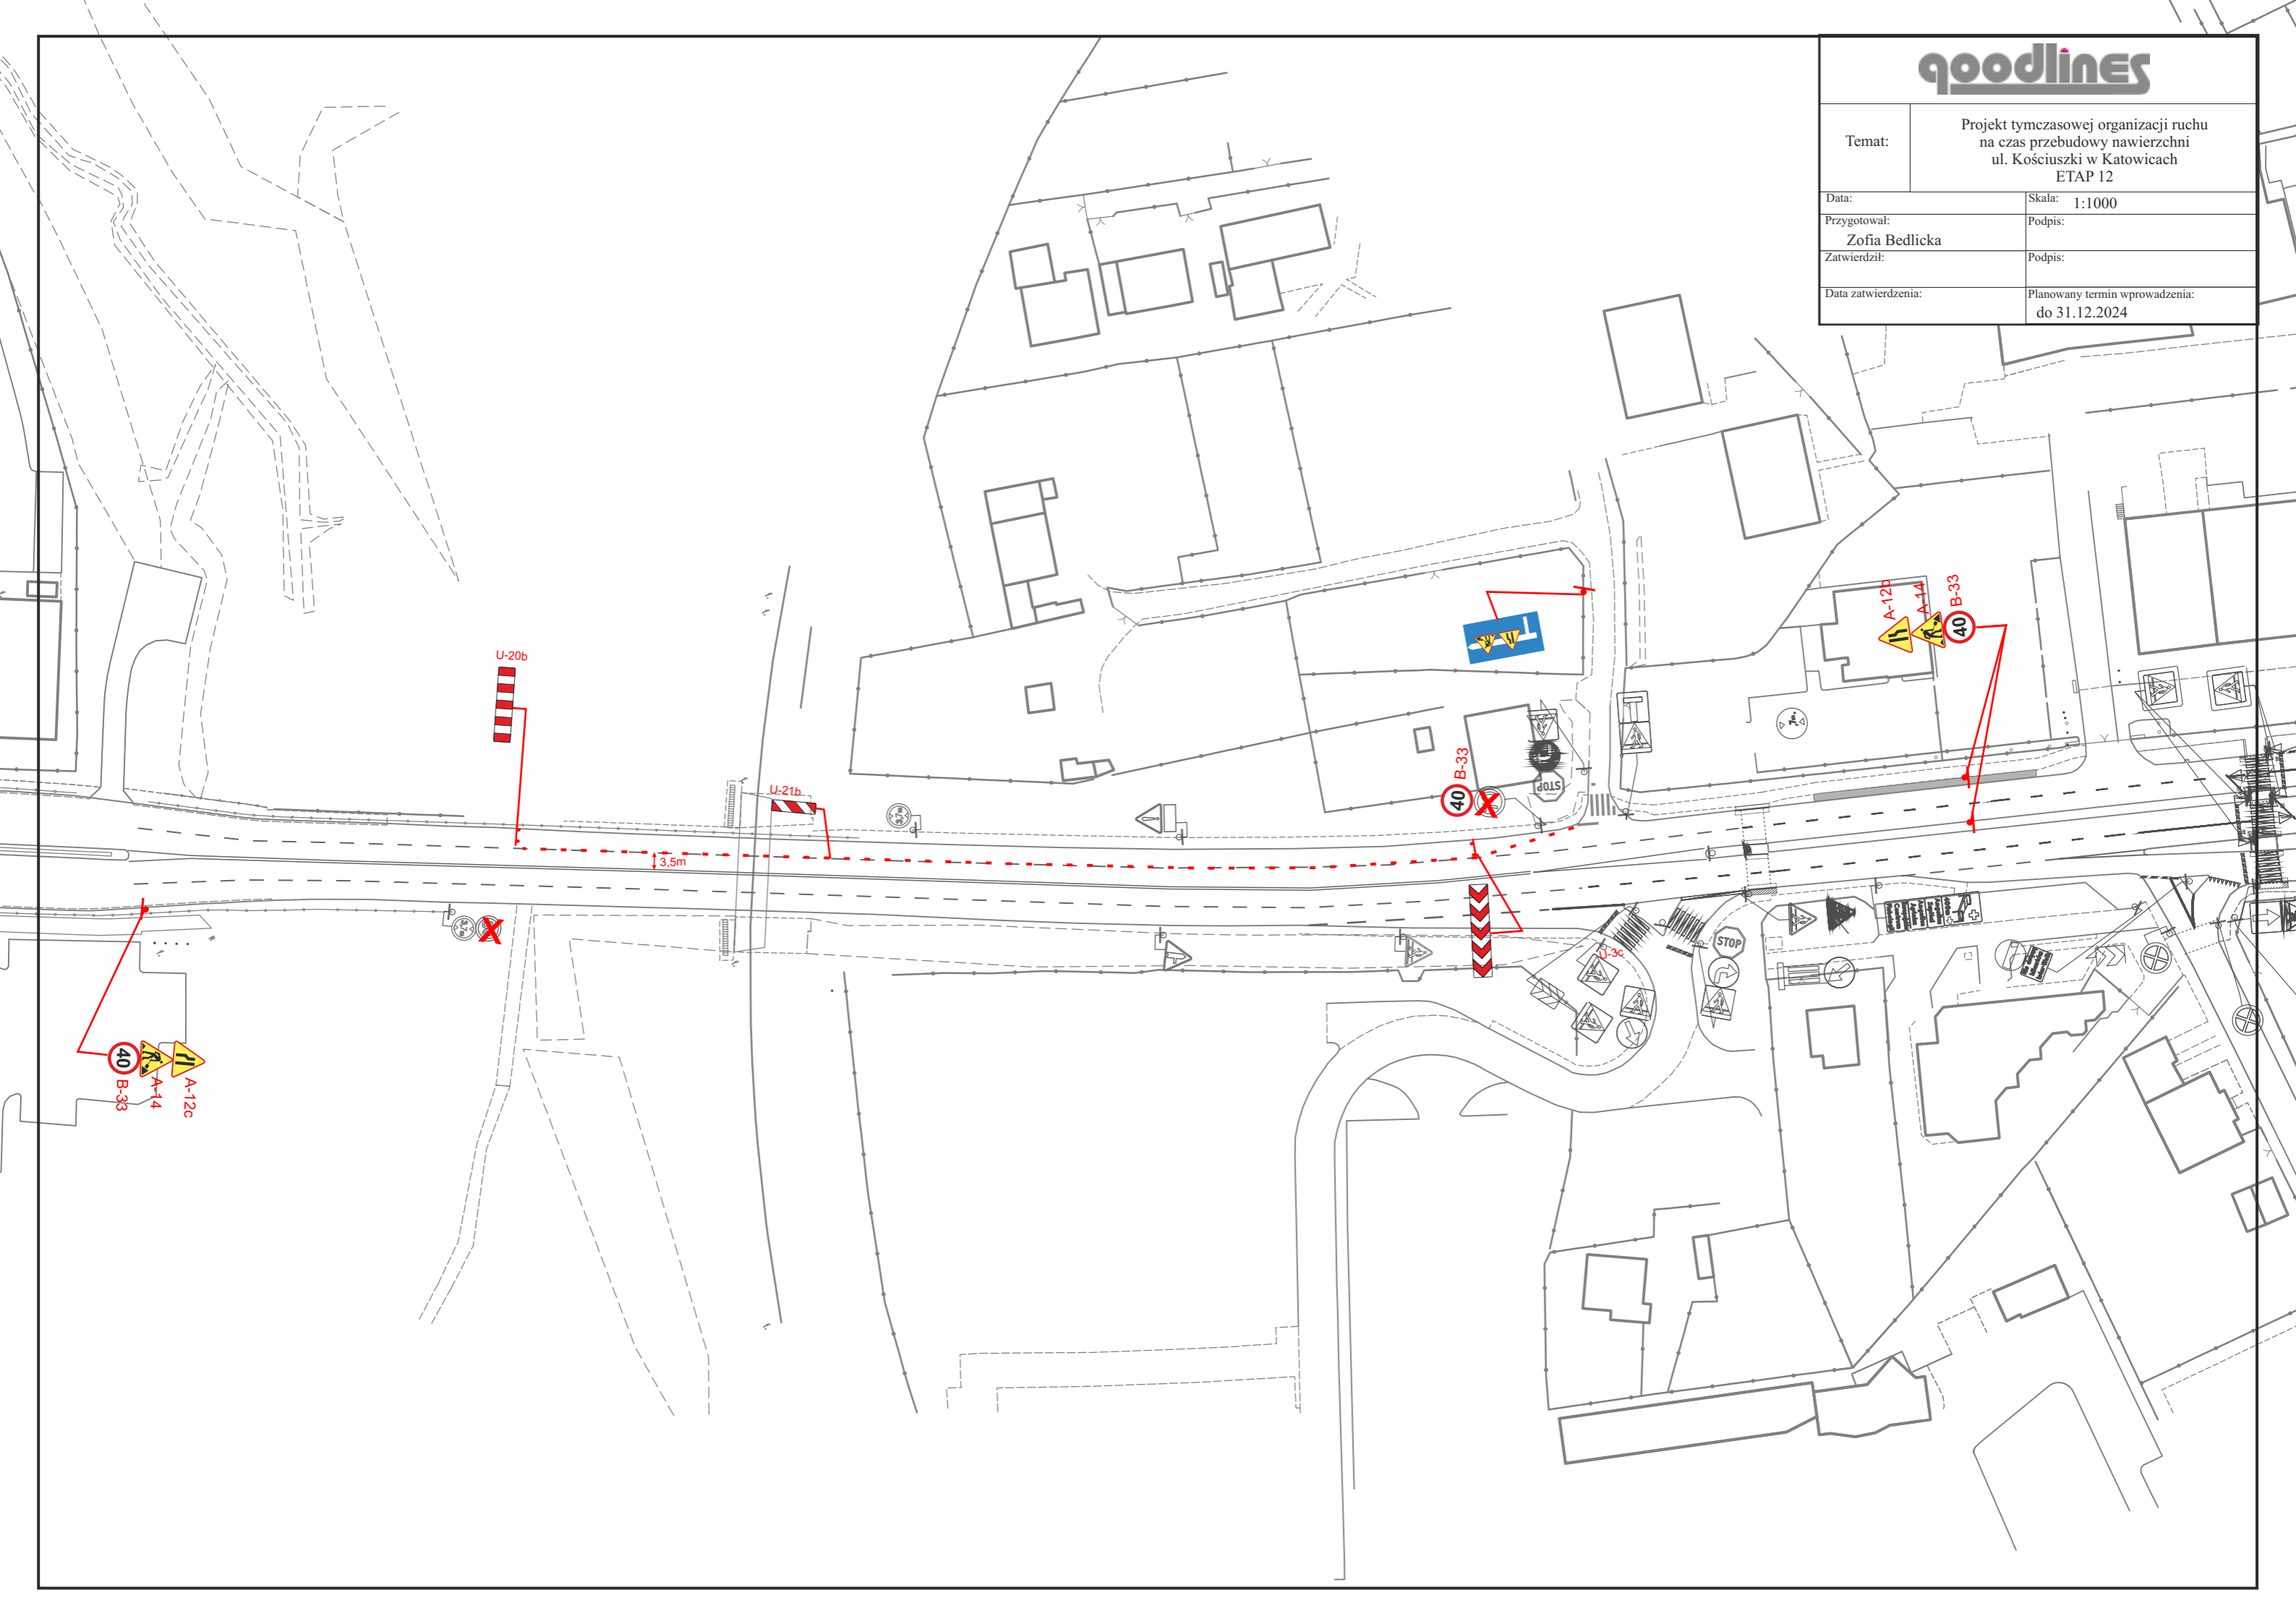

Temat:	Projekt tymczasowej organizacji ruchu na czas przebudowy nawierzchni ul. Kościuszki w Katowicach ETAP 13	
Data:	Skala:	1:1000
Przygotował: Zofia Bedlicka	Podpis:	
Zatwierdził:	Podpis:	
Data zatwierdzenia:	Planowany termin wprowadzenia:	do 31.12.2024

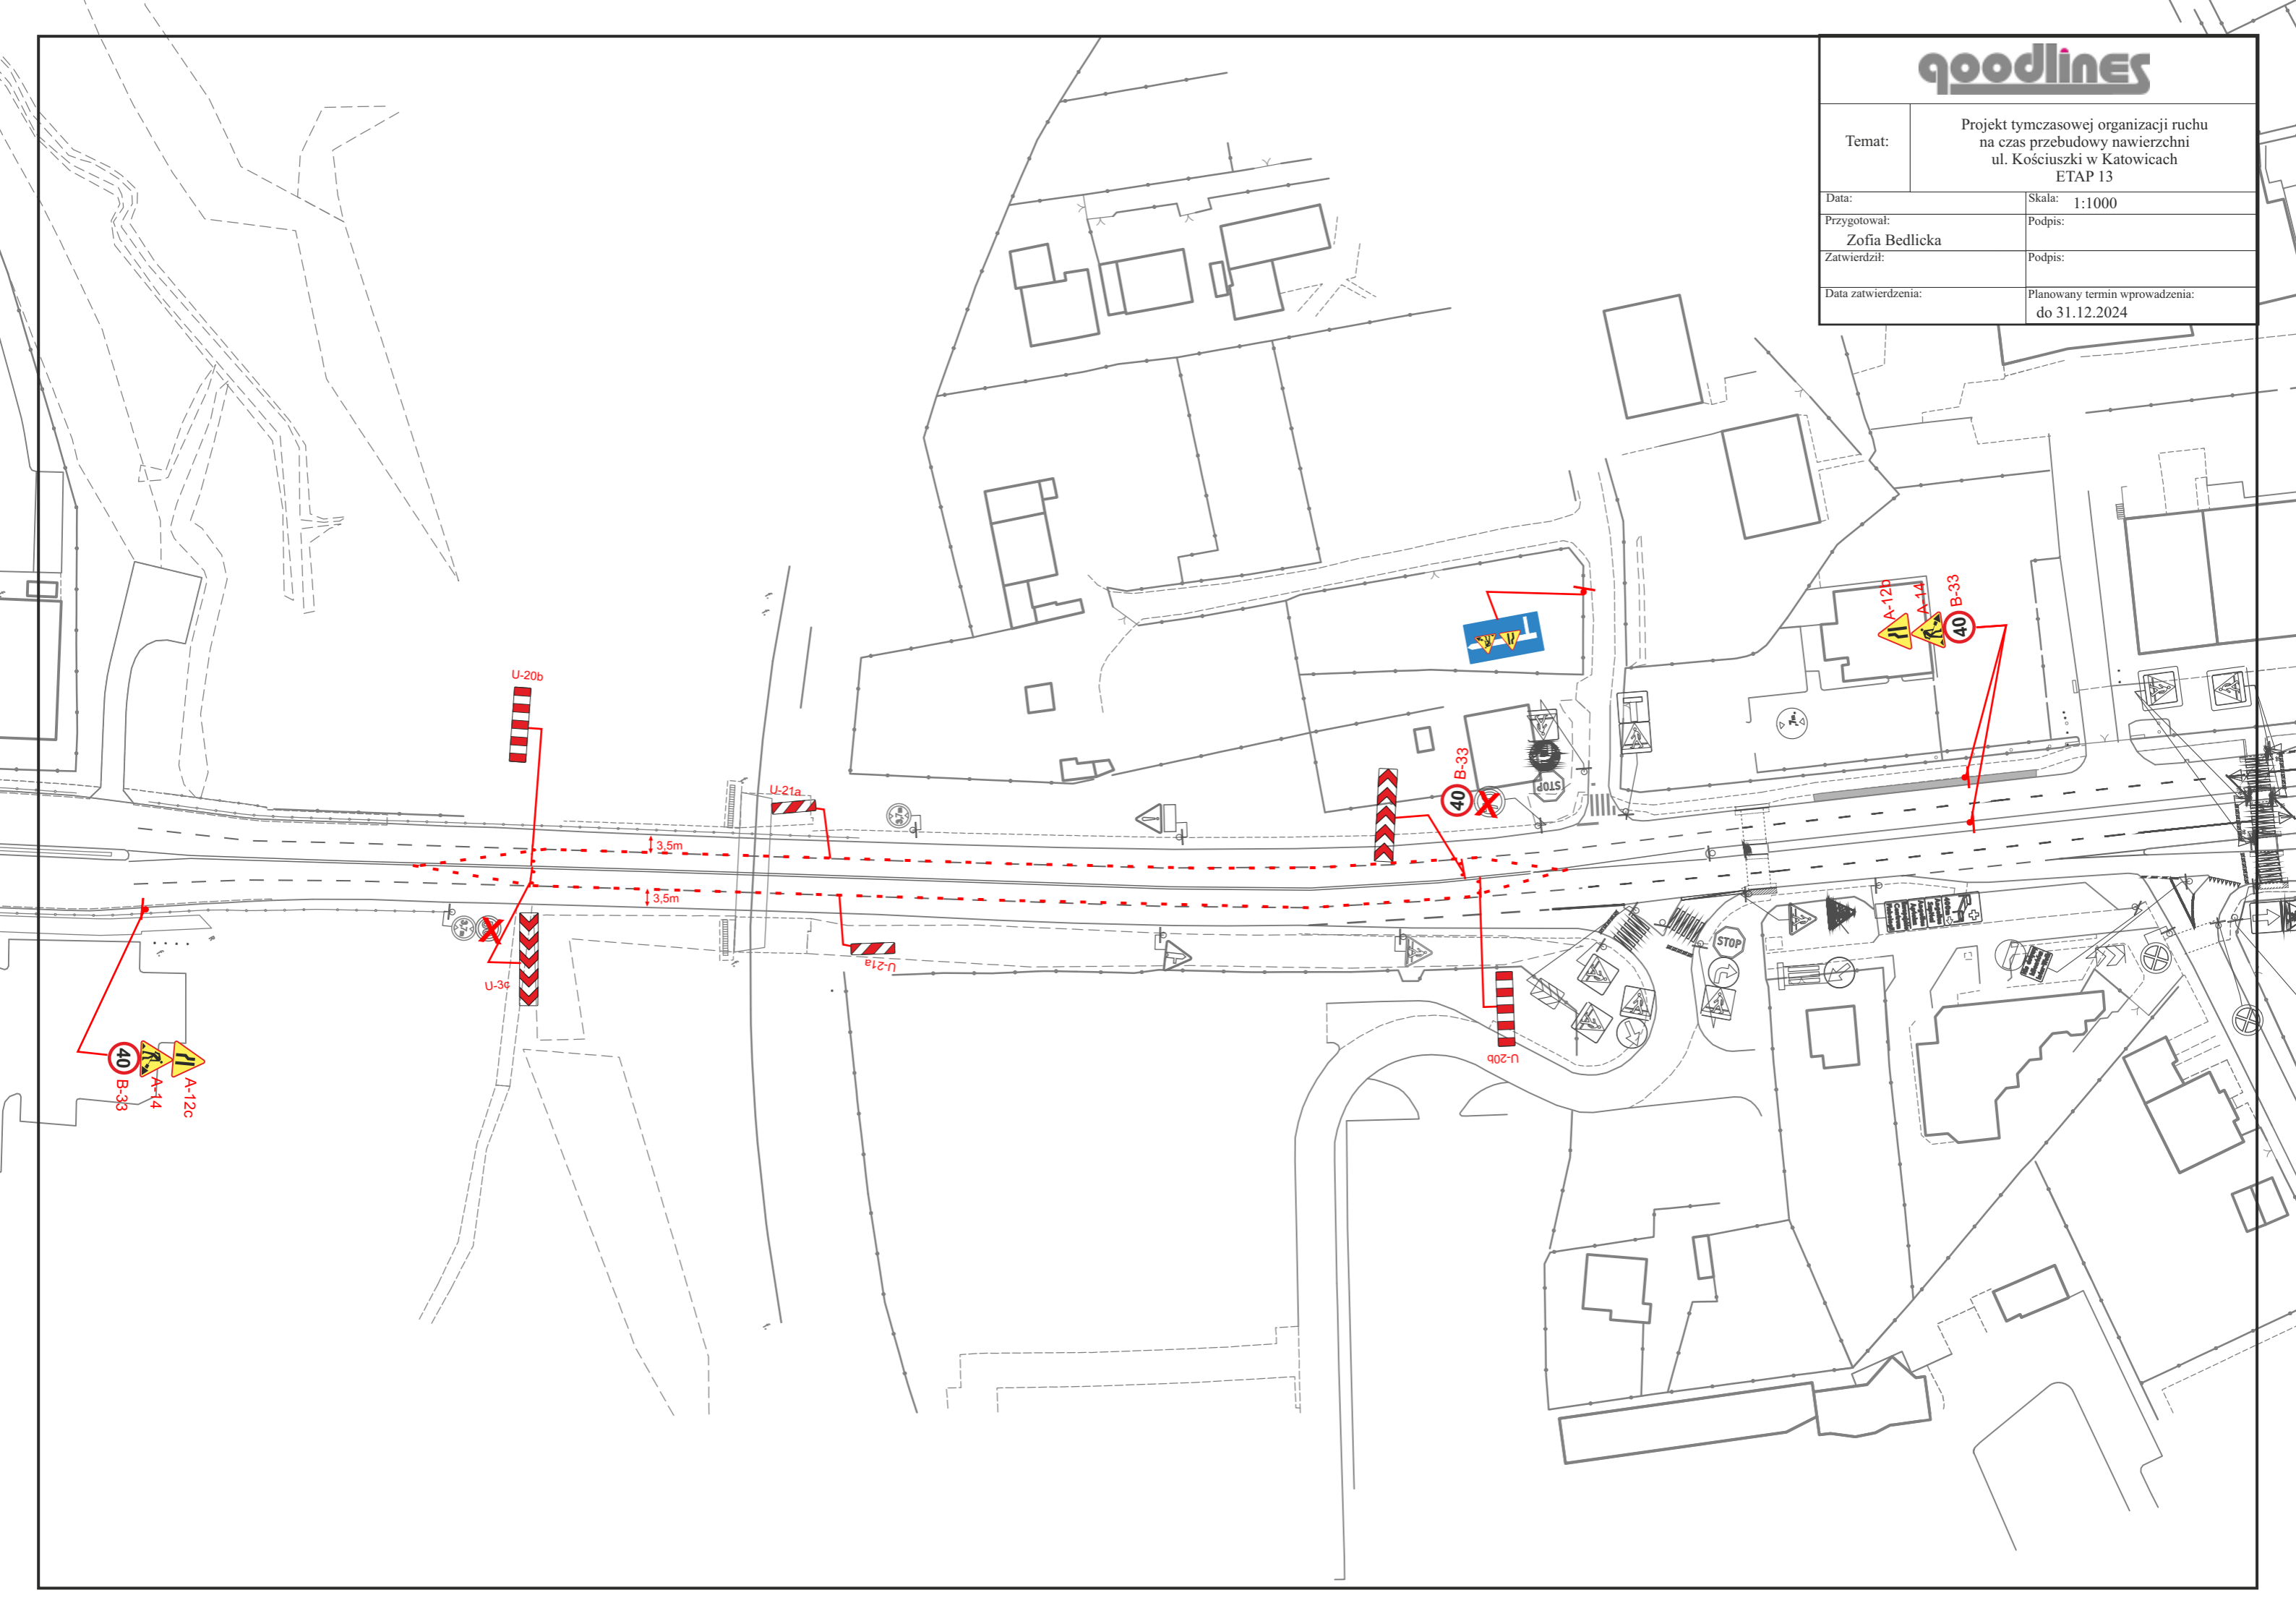

Temat:	Projekt tymczasowej organizacji ruchu na czas przebudowy nawierzchni ul. Kościuszki w Katowicach ETAP 14
Data:	Skala: 1:1000
Przygotował: Zofia Bedlicka	Podpis:
Zatwierdził:	Podpis:
Data zatwierdzenia:	Planowany termin wprowadzenia: do 31.12.2024

