


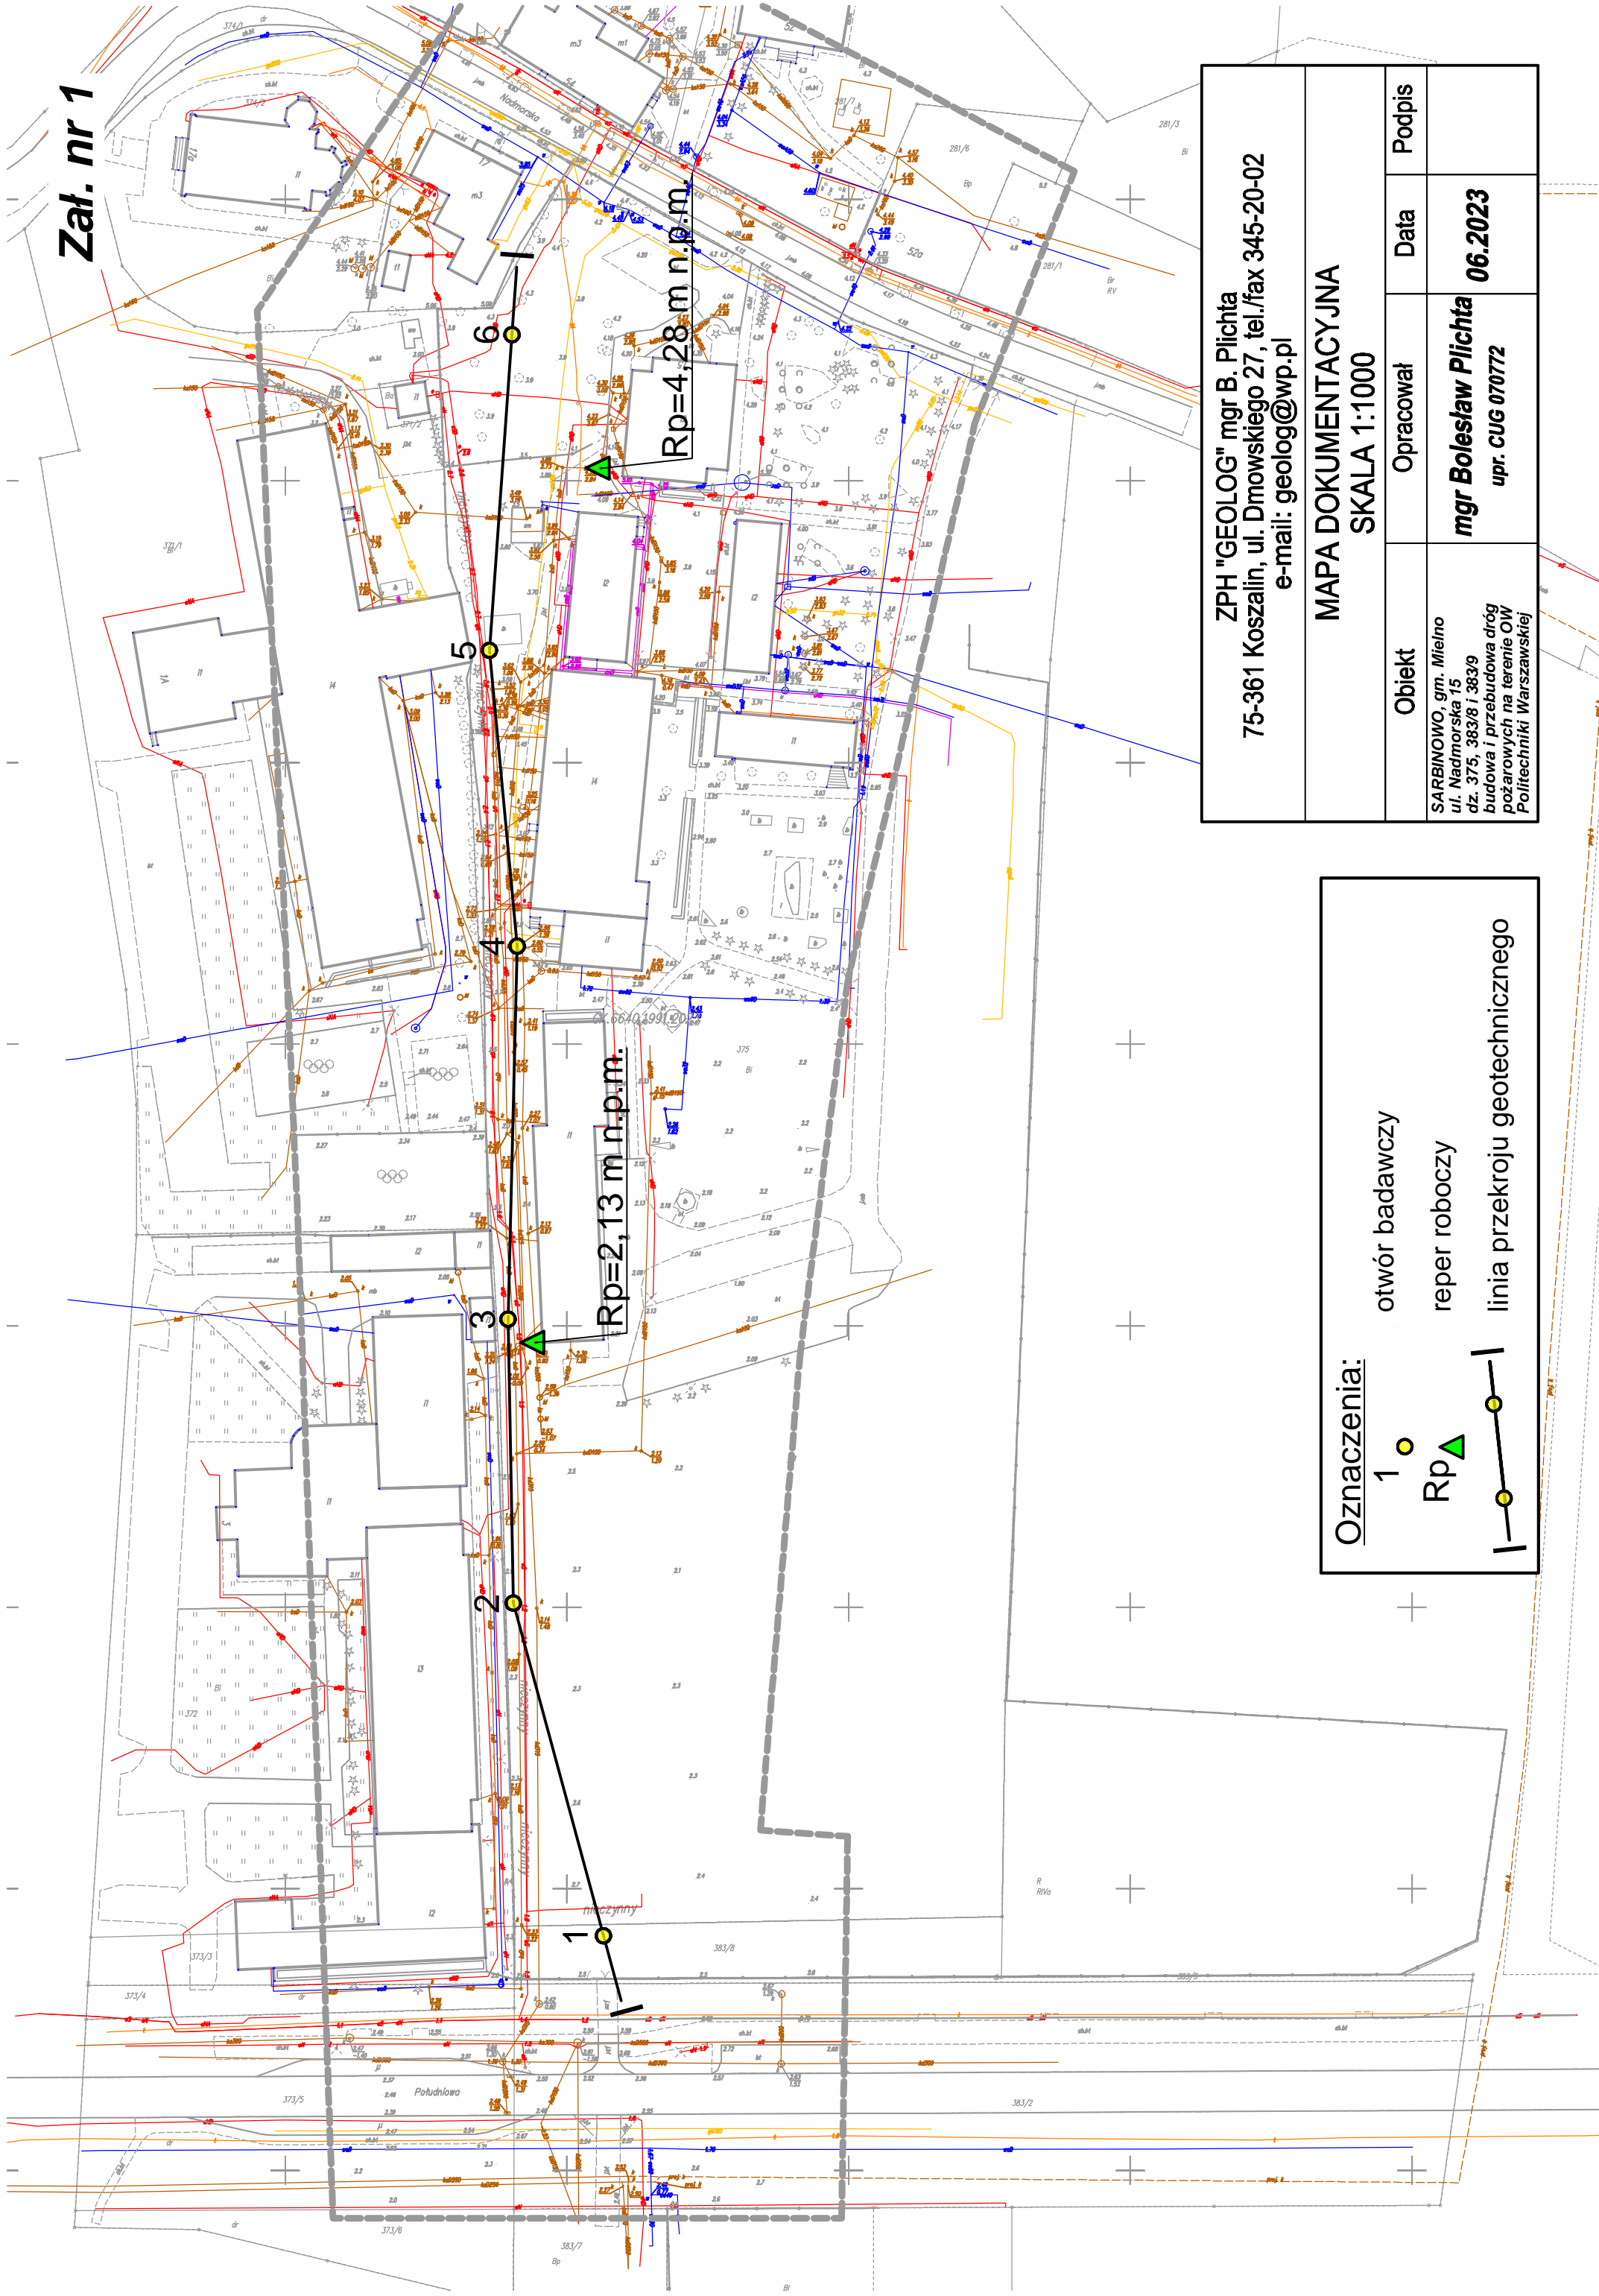


Zał. nr 1



**Oznaczenia:**

1  otwór badawczy

Rp  reper roboczy

 linia przekroju geotechnicznego

ZPH "GEOLOG" mgr B. Plichta 75-361 Koszalin, ul. Dmowskiego 27, tel./fax 345-20-02 e-mail: geolog@wp.pl			
MAPA DOKUMENTACYJNA SKALA 1:1000			
Obiekt	Opracował	Data	Podpis
SARBINOWO, gm. Mielno ul. Nadmorska 15 dz. 375, 383/8 i 383/9 budowa i przebudowa dróg pozarowych na terenie OW Politechniki Warszawskiej	mgr Bolesław Plichta upr. CUG 070772	06.2023	