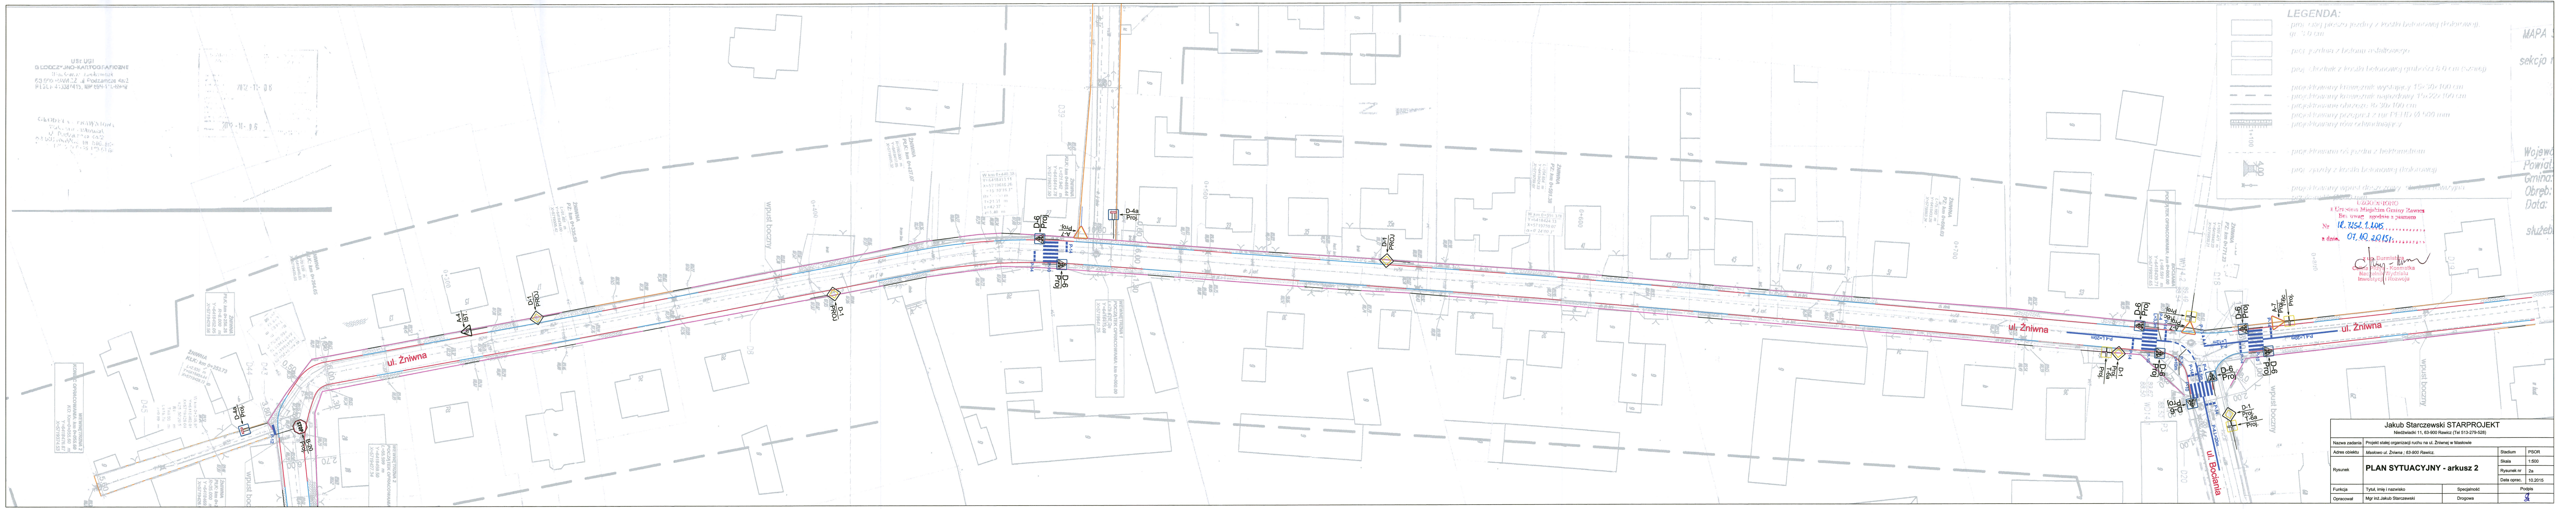
LEGENDA:
proj. ciąg pieszo jezdny z kostki betonowej (kolorowej), gr. 8.0 cm
proj. jezdnia z betonu asfaltowego
proj. chodnik z kostki betonowej grubości 8.0 cm (szarej)
projektowany krawężnik wystający 15x30x100 cm
projektowany krawężnik najazdowy 15x22x100 cm
projektowane obrzeże 8x30x100 cm
projektowany przepust z rur PEHD Ø 500 mm
projektowany rów odwadniający
projektowana oś jezdni z hektometrem
proj. zjazdy z kostki betonowej (kolorowej)
projektowany wpust deszczowy studnia rewizyjna przykanalik Ø200 mm
ul. Żniwna
ul. Żniwna
ul. Żniwna
ul. Bociania
wpust boczny
wpust boczny
wpust boczny
D-6 Proj.
D-1 Proj.
A-7 Proj.
D-4a Proj.
A-17
B-20 Proj.
1+100
0+800
0+700
0+600
0+500
0+400
0+300

UZGODNIONO
z Urzędem Miejskim Gminy Rawicz
Bez uwag zgodnie z pismem
Nr IR.7252.1.2015
z dnia 07.10.2015 r.

z up. Burmistrza
Celina Pilżys - Kosmatka
Naczelnik Wydziału
Inwestycji i Rozwoju

Jakub Starczewski STARPROJEKT
Niedźwiadki 11, 63-900 Rawicz (Tel 513-279-528)

Nazwa zadania	Projekt stałej organizacji ruchu na ul. Żniwnej w Masłowie		
Adres obiektu	*Masłowo ul. Żniwna ; 63-900 Rawicz.*	Stadium	PSOR
Rysunek	**PLAN SYTUACYJNY - arkusz 2**	Skala	1:500
		Rysunek nr	2a
		Data oprac.	10.2015

Funkcja	Tytuł, imię i nazwisko	Specjalność	Podpis
Opracował	Mgr inż.Jakub Starczewski	Drogowa	