



Remont ciągu pieszego przy ul. Piotra Wysockiego Łączna powierzchnia 606,5 m².

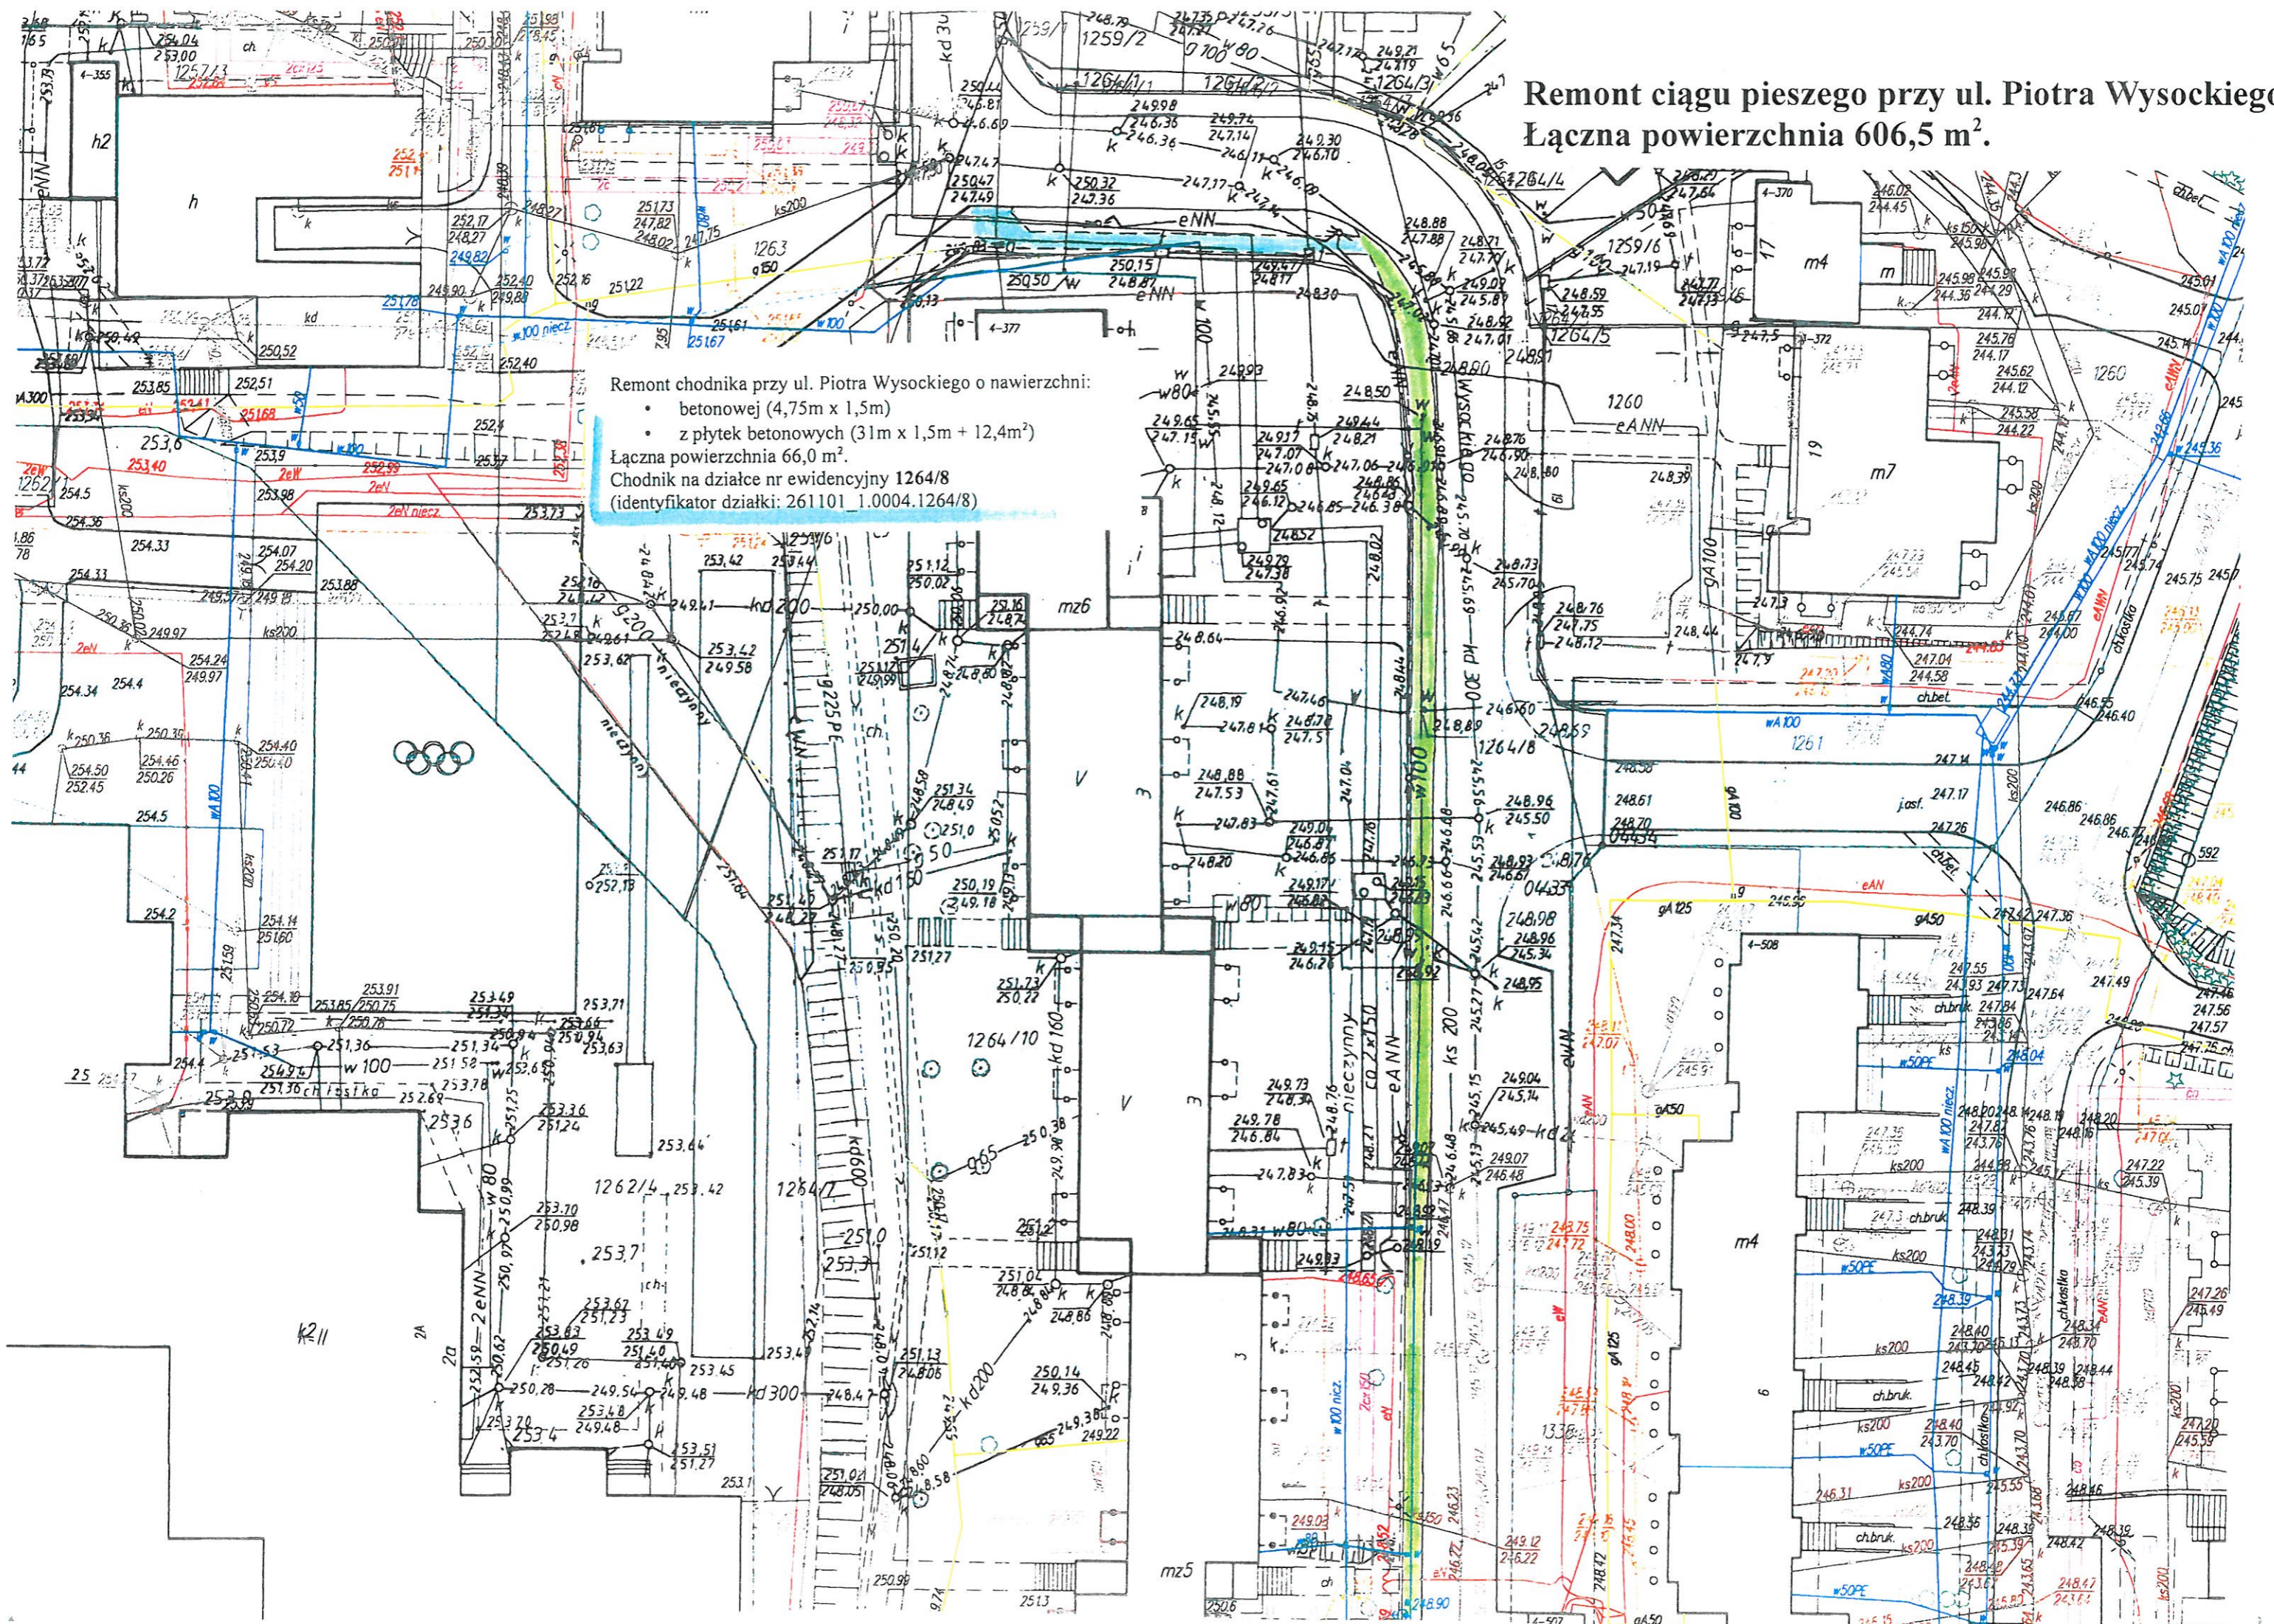

Remont chodnika przy ul. Piotra Wysockiego o nawierzchni:

- betonowej (4,75m x 1,5m)
- z płytek betonowych (31m x 1,5m + 12,4m²)

Łączna powierzchnia 66,0 m².
Chodnik na działce nr ewidencyjny 1264/8
(identyfikator działki: 261101_1.0004.1264/8)

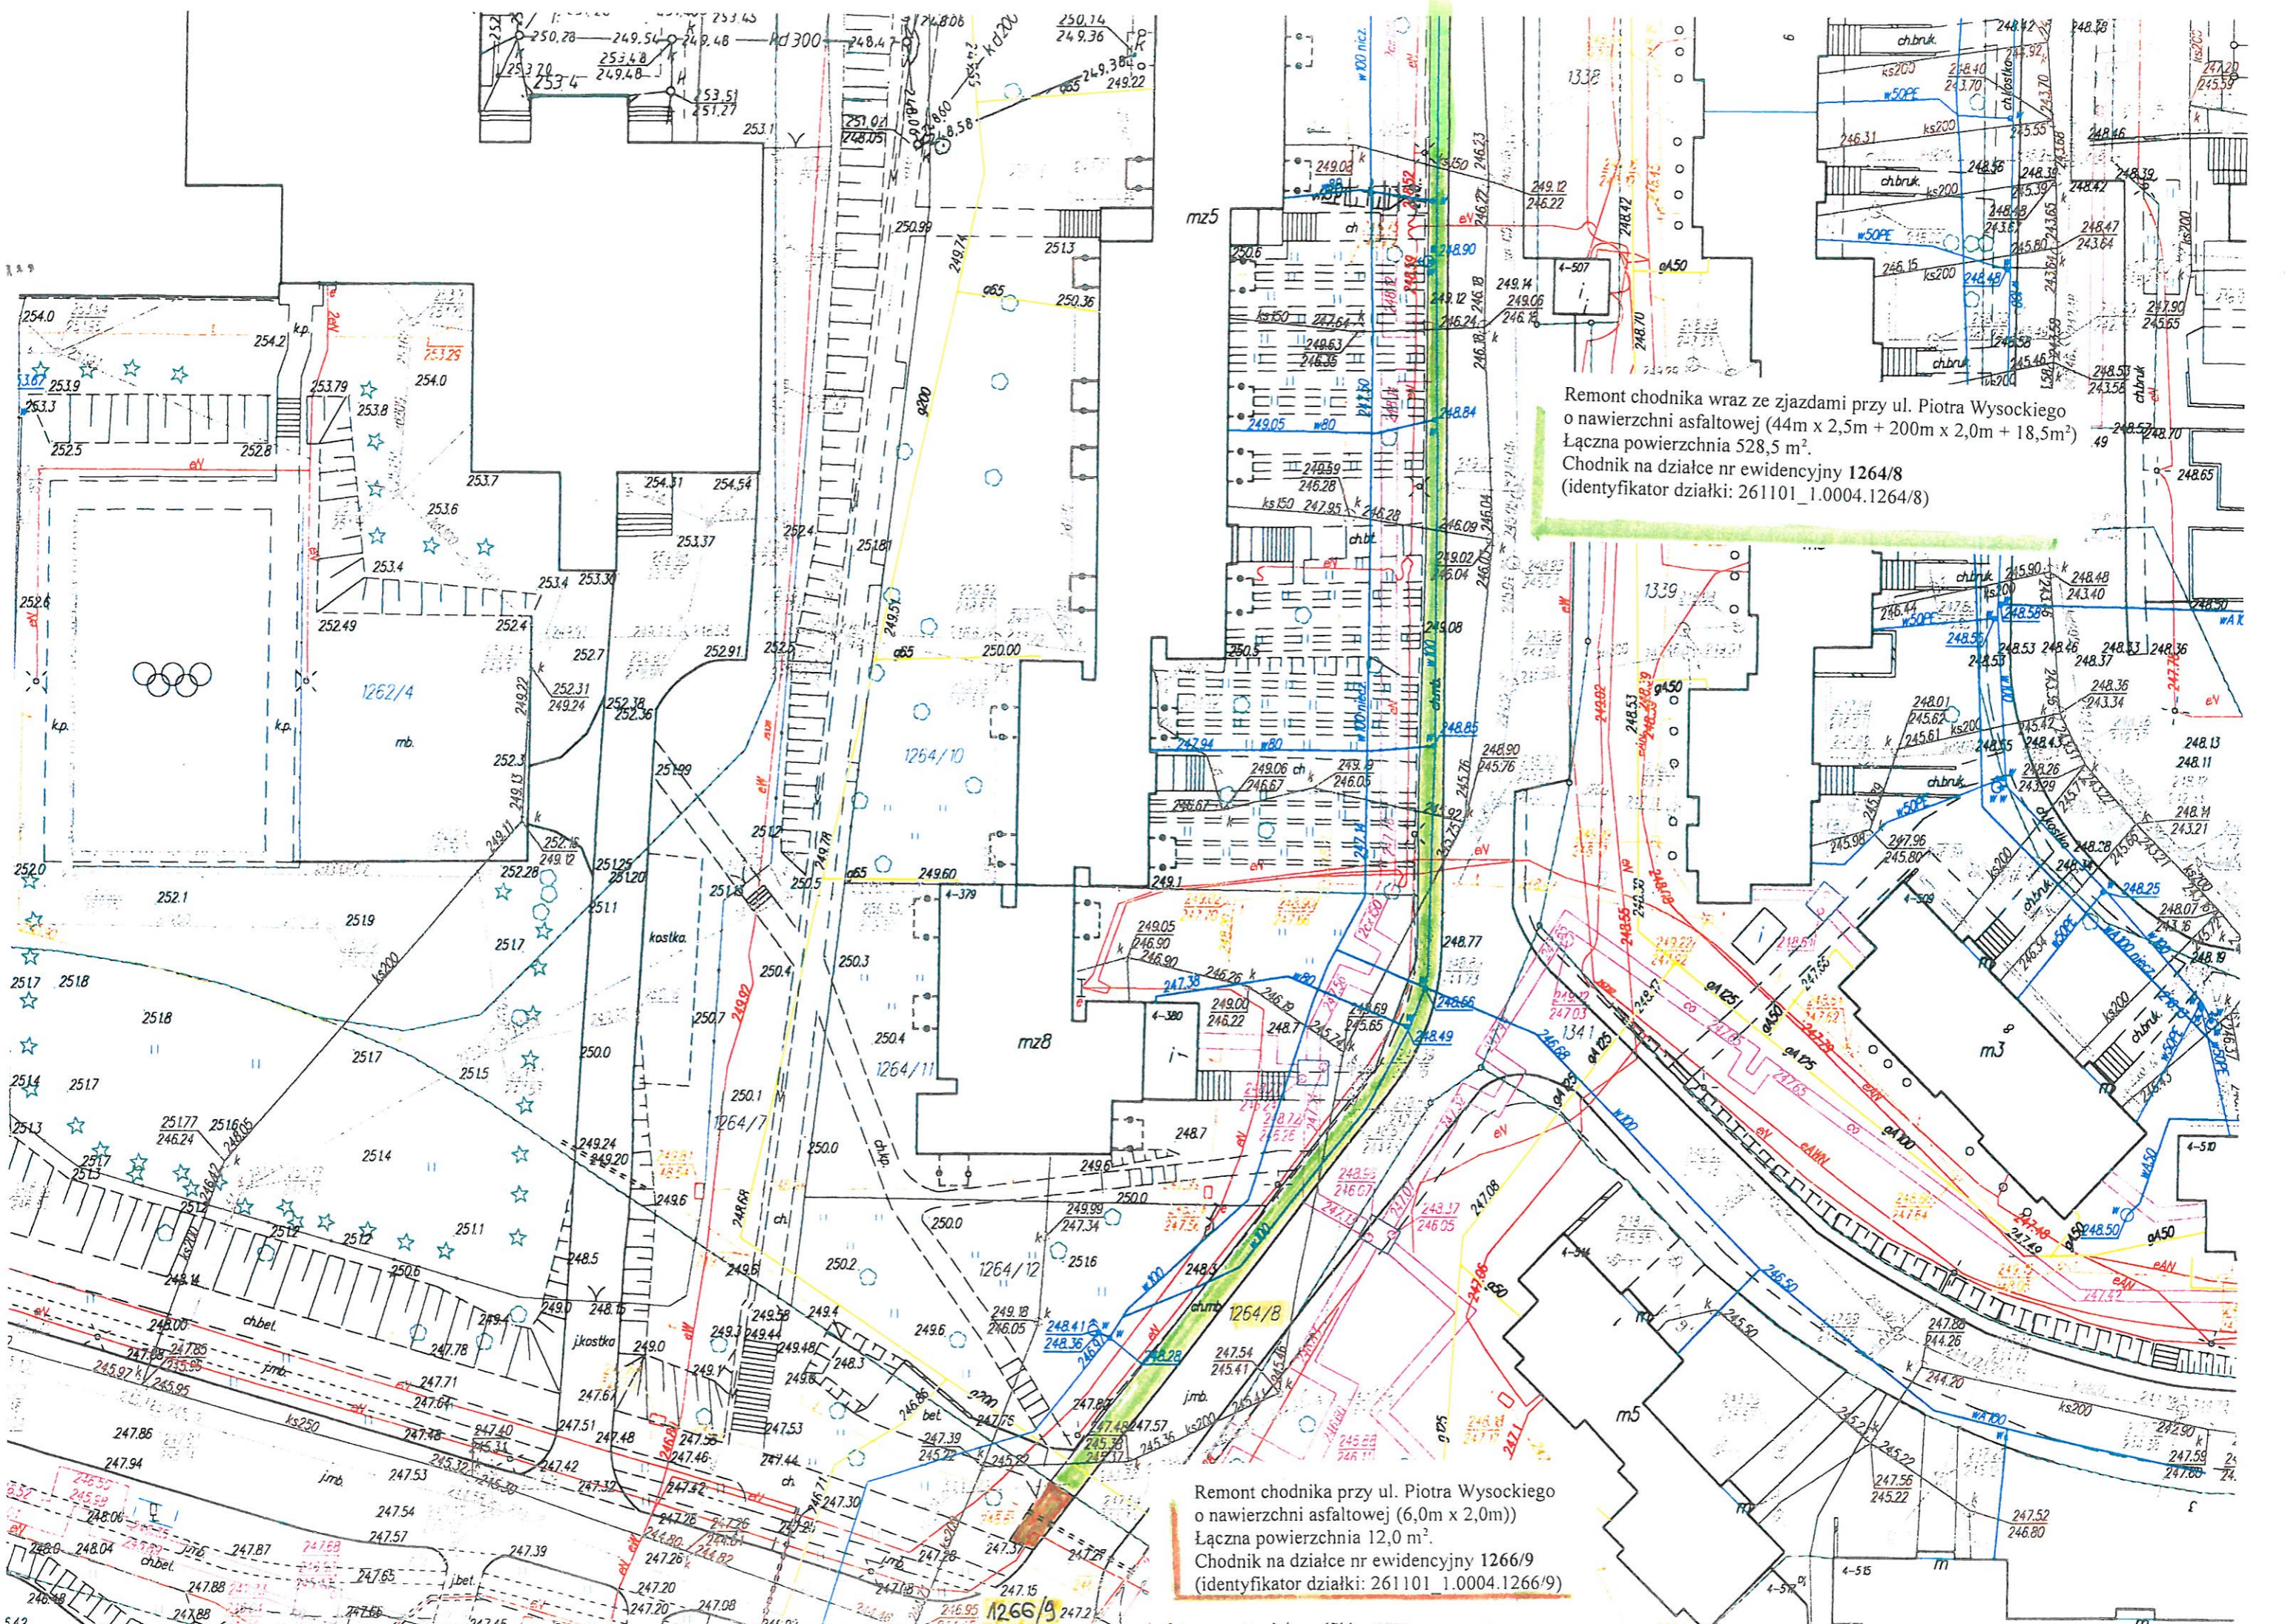

Remont chodnika wraz ze zjazdami przy ul. Piotra Wysockiego o nawierzchni asfaltowej (44m x 2,5m + 200m x 2,0m + 18,5m²)
 Łączna powierzchnia 528,5 m².
 Chodnik na działce nr ewidencyjny 1264/8
 (identyfikator działki: 261101_1.0004.1264/8)

Remont chodnika przy ul. Piotra Wysockiego o nawierzchni asfaltowej (6,0m x 2,0m))
 Łączna powierzchnia 12,0 m².
 Chodnik na działce nr ewidencyjny 1266/9
 (identyfikator działki: 261101_1.0004.1266/9)