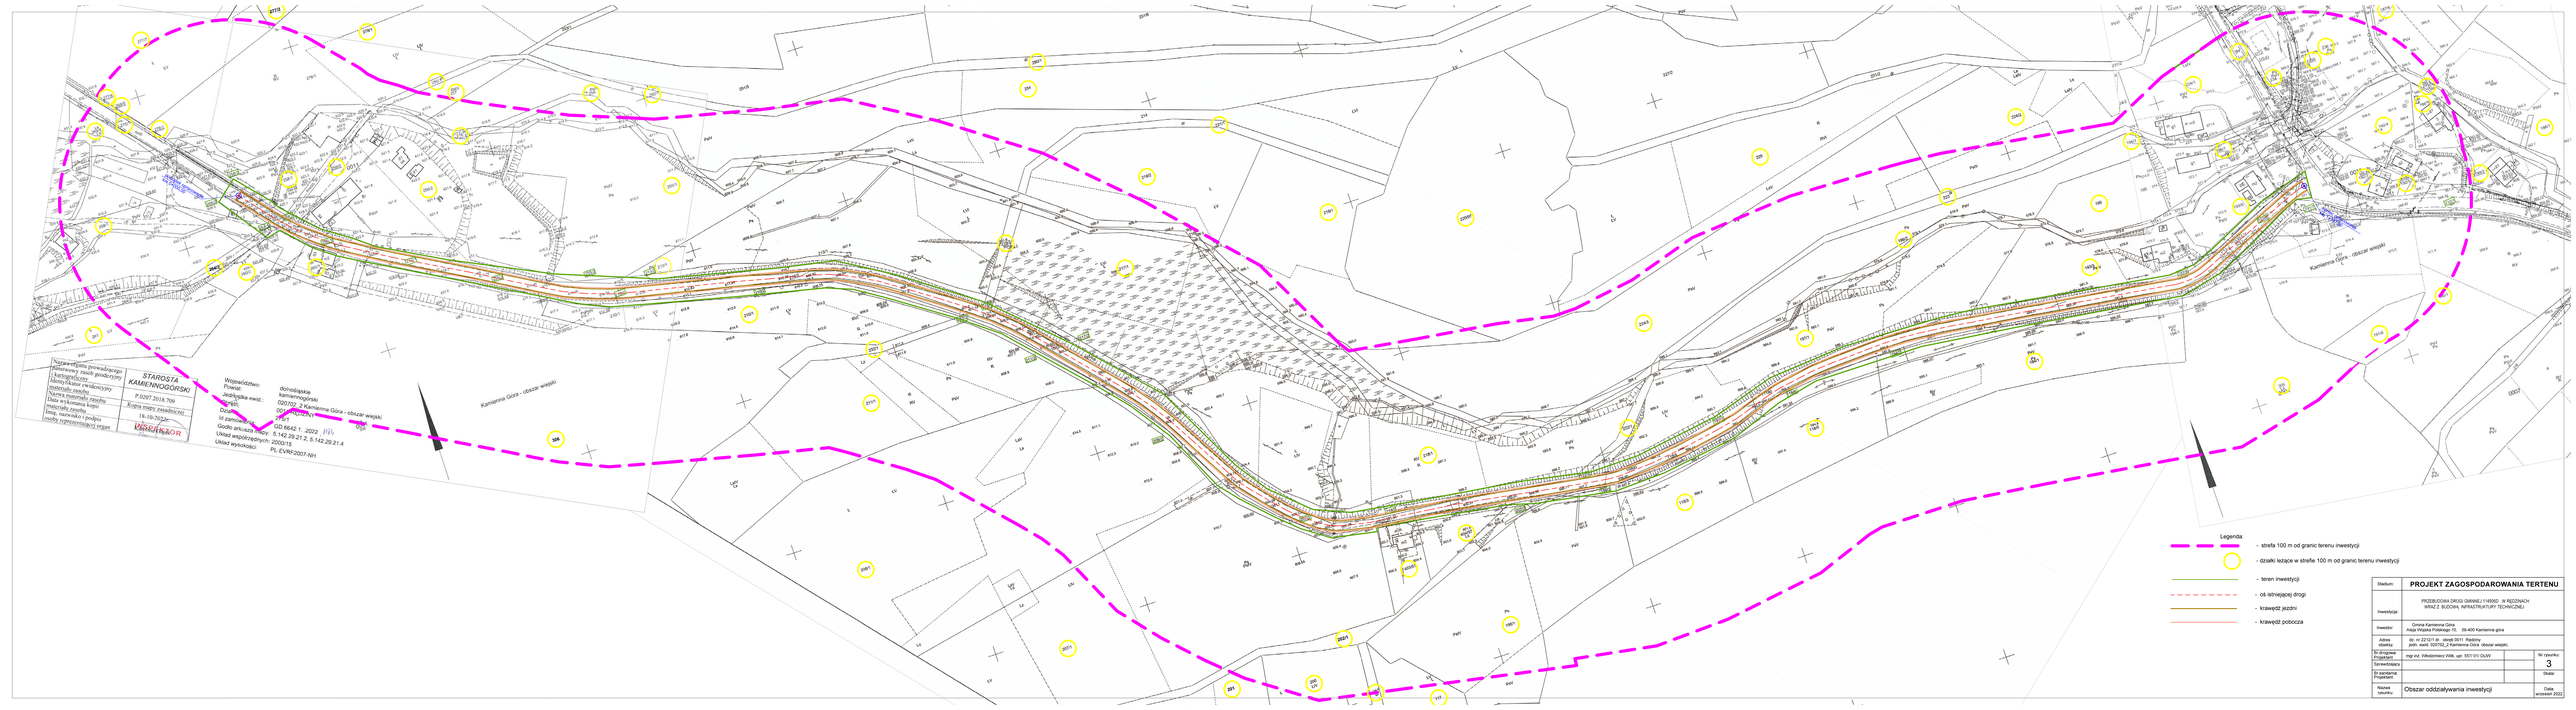

Nazwa organu prowadzącego	STAROSTA KAMIENNOGÓRSKI
Nazwa organu nadzorującego	
Adres organu nadzorującego	P.5207 2018.709
Nazwa materiału zasobu	Kopia mapy zasadniczej
Data wykonania zasobu	16-10-2020
Państwowy zasób archiwalny	
Imię, nazwisko i podpis osoby reprezentującej organ	

Województwo: dolnośląskie
Powiat: kamiennogórski
Jednostka ewid.: 020702_2 Kamienna Góra - obszar wiejski
Obręb: 0001 Kamienna Góra
Ark. mapy: 1
Układ odniesienia: GD.6642.1. 2022 PL
Godło arkusza mapy: 5.142.29.21.2, 5.142.29.21.4
Układ współrzędnych: 2000/15
Układ wysokości: PL.EVRF2007-NH

Stadium	**PROJEKT ZAGOSPODAROWANIA TERTENU**
Inwestycja	PRZEBUDOWA DROGI GMINNEJ 114305D W REDZINACH WRAZ Z BUDOWĄ INFRASTRUKTURY TECHNICZNEJ
Inwestor	Gmina Kamienna Góra Aleja Wojska Polskiego 10, 58-400 Kamienna góra
Adres obiektu	dz. nr. 221/21 ark. obręb 0011 Radzimy jedn. ewid. 020702_2 Kamienna Góra obszar wiejski;
Branża projektowa	
Projektował	mgr inż. Władysława Wilk, upr. 501/15 DUW
Sprawdzający	
Nr rysunku	3
Zatwierdzenie projektant	
Skala	
Nazwa rysunku	Obszar oddziaływania inwestycji
Data	wrzesień 2022