


RZUT PIĘTRA

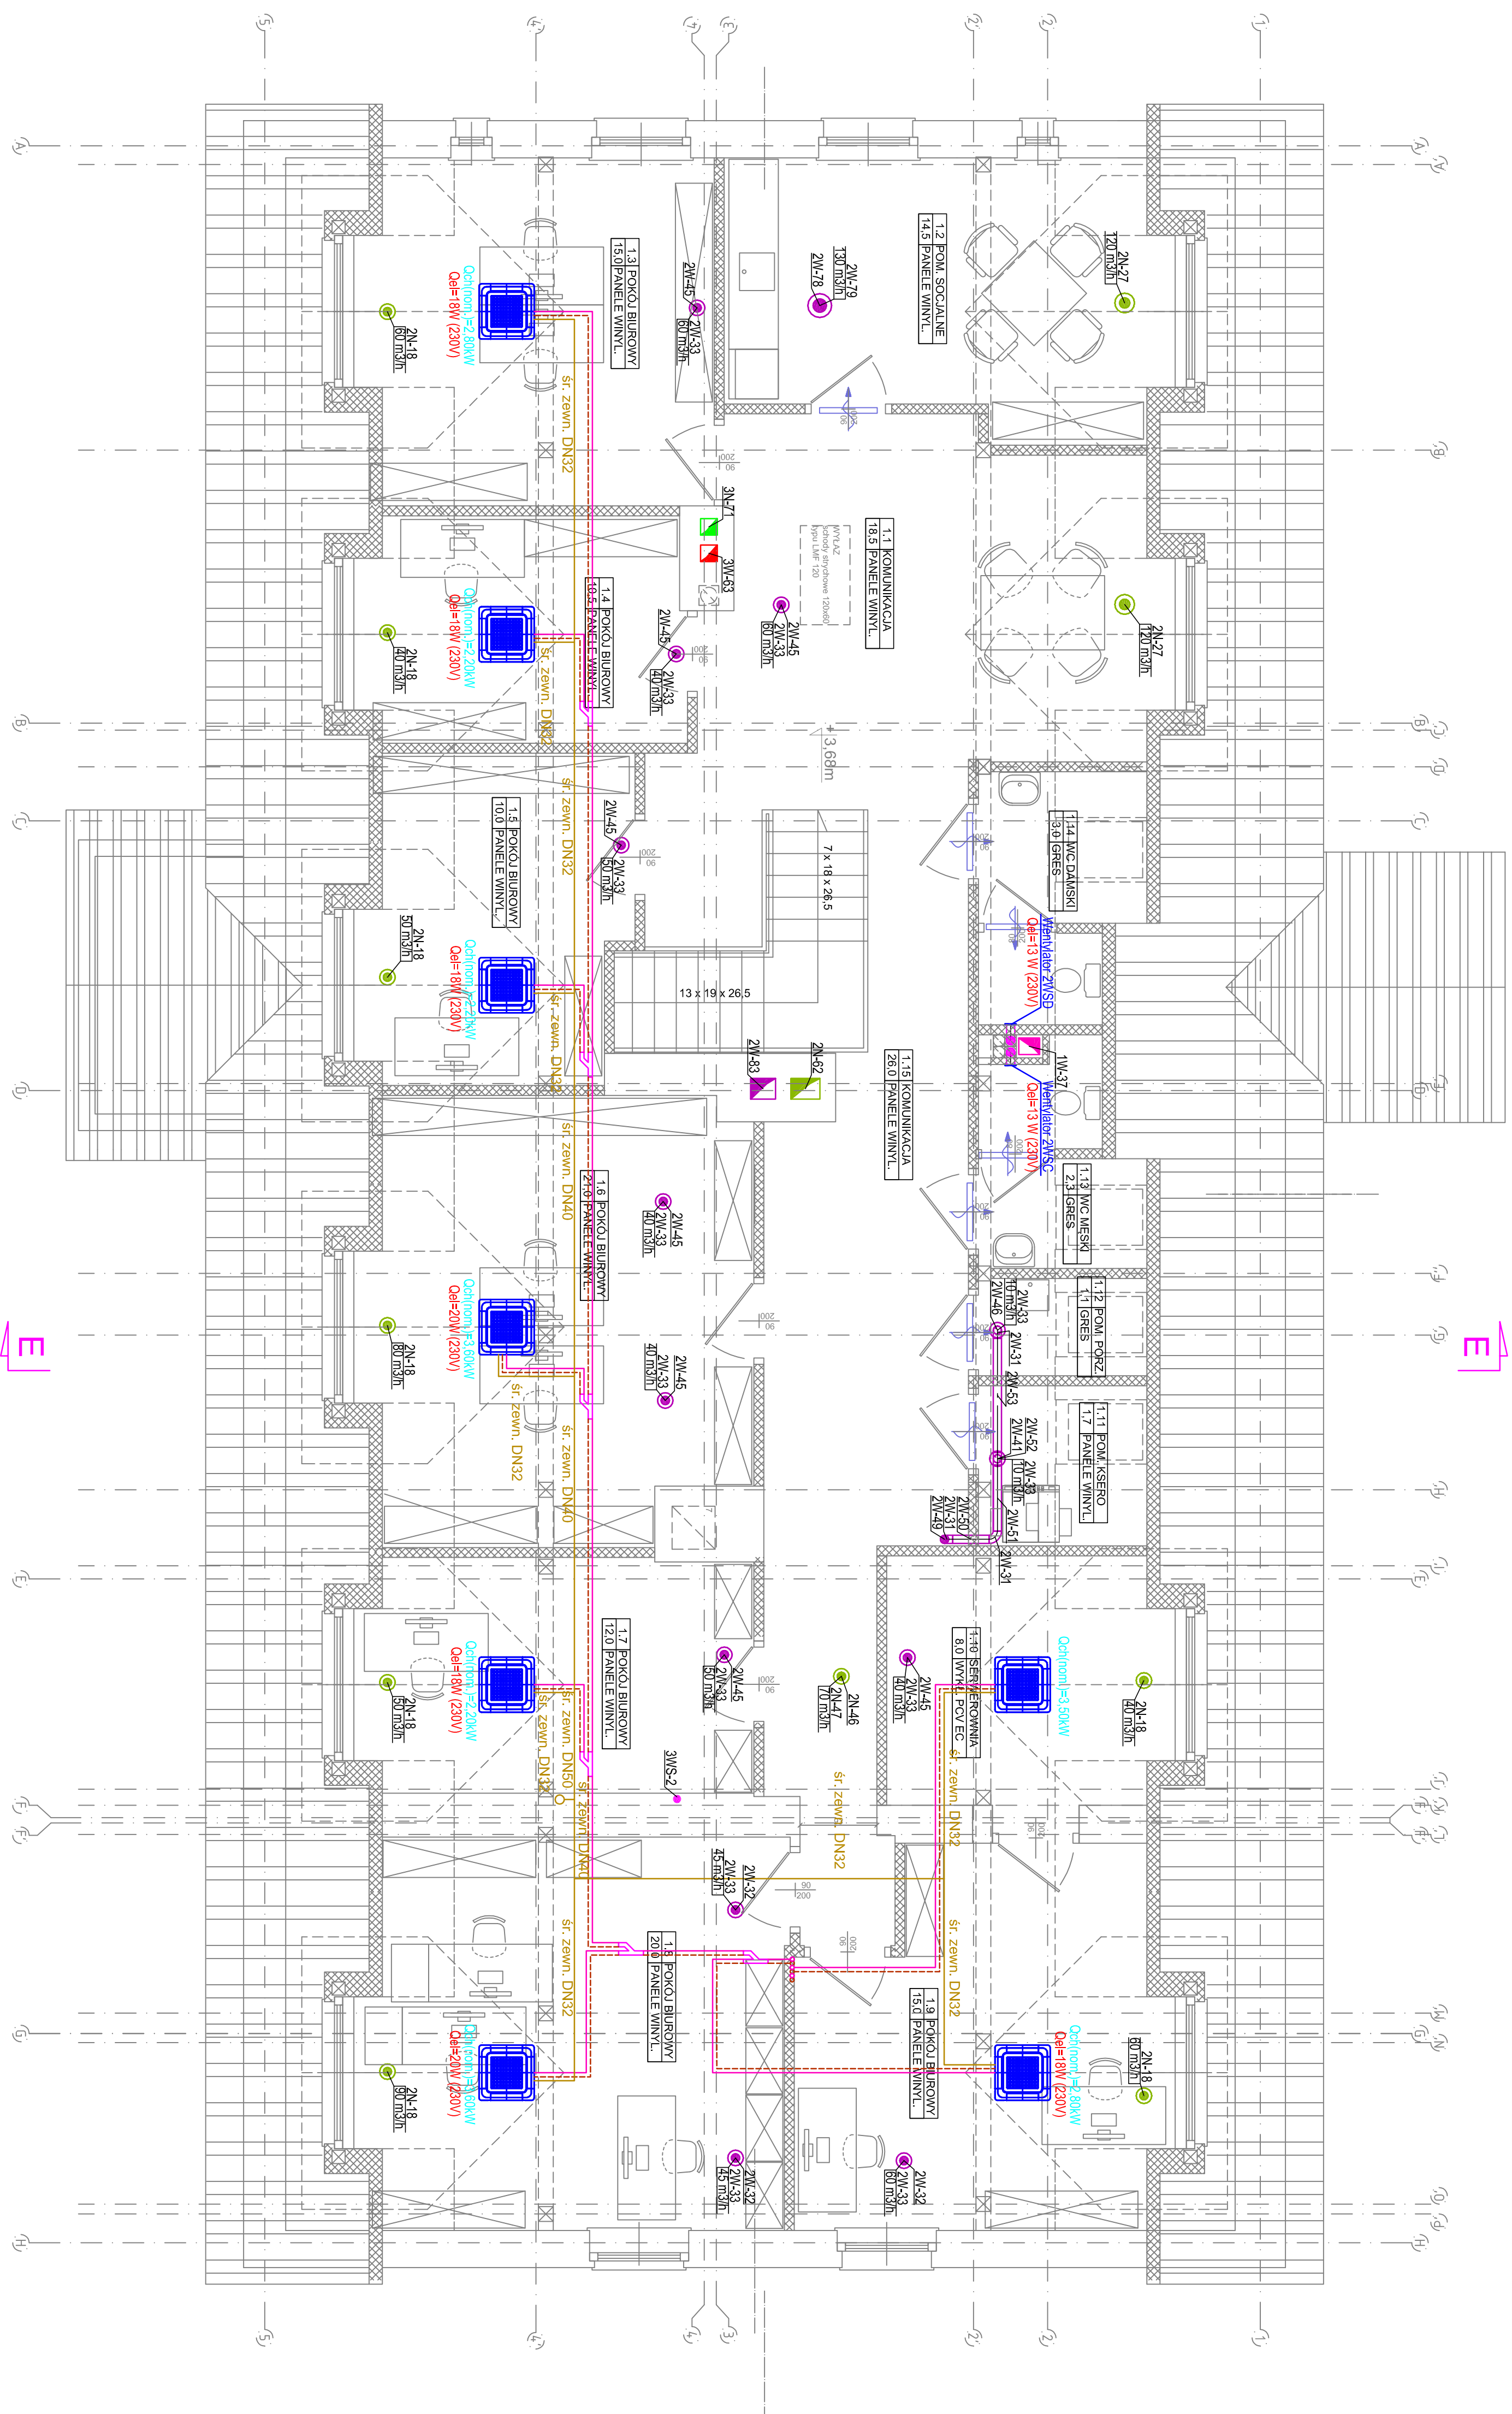

MP STUDIO PROJEKT s.c.		nr 1401	
Dział: WENTYLACJA MECHANICZNA I KLIMATYZACJA		WMIK T-104	
Zadanie: WENTYLACJA MECHANICZNA I KLIMATYZACJA		Salon: -150	
Temat: PRZEBUDOWA ISTN. BUD. BIUROWEGO		Data: 02.2024	
Lokalizacja: BUDYNEK BIUROWY, UL. MIRONOWISZA 35, OLSZTYNEK			
Projektował: mgr inż. Robert Białek			
oprac.: upr. bud. WMA002Z/PM/OS/08			
opracował: mgr inż. Michał Szarek			
opracował: mgr inż. Tomasz Łopatek			
opracował: upr. bud. 40/0001			
Projekt Autorski - Kopiowanie, Rozmnożanie, Dystrybucja, Wykorzystanie Bez Zgody Zabronione.			