



RZUT PIWNICY

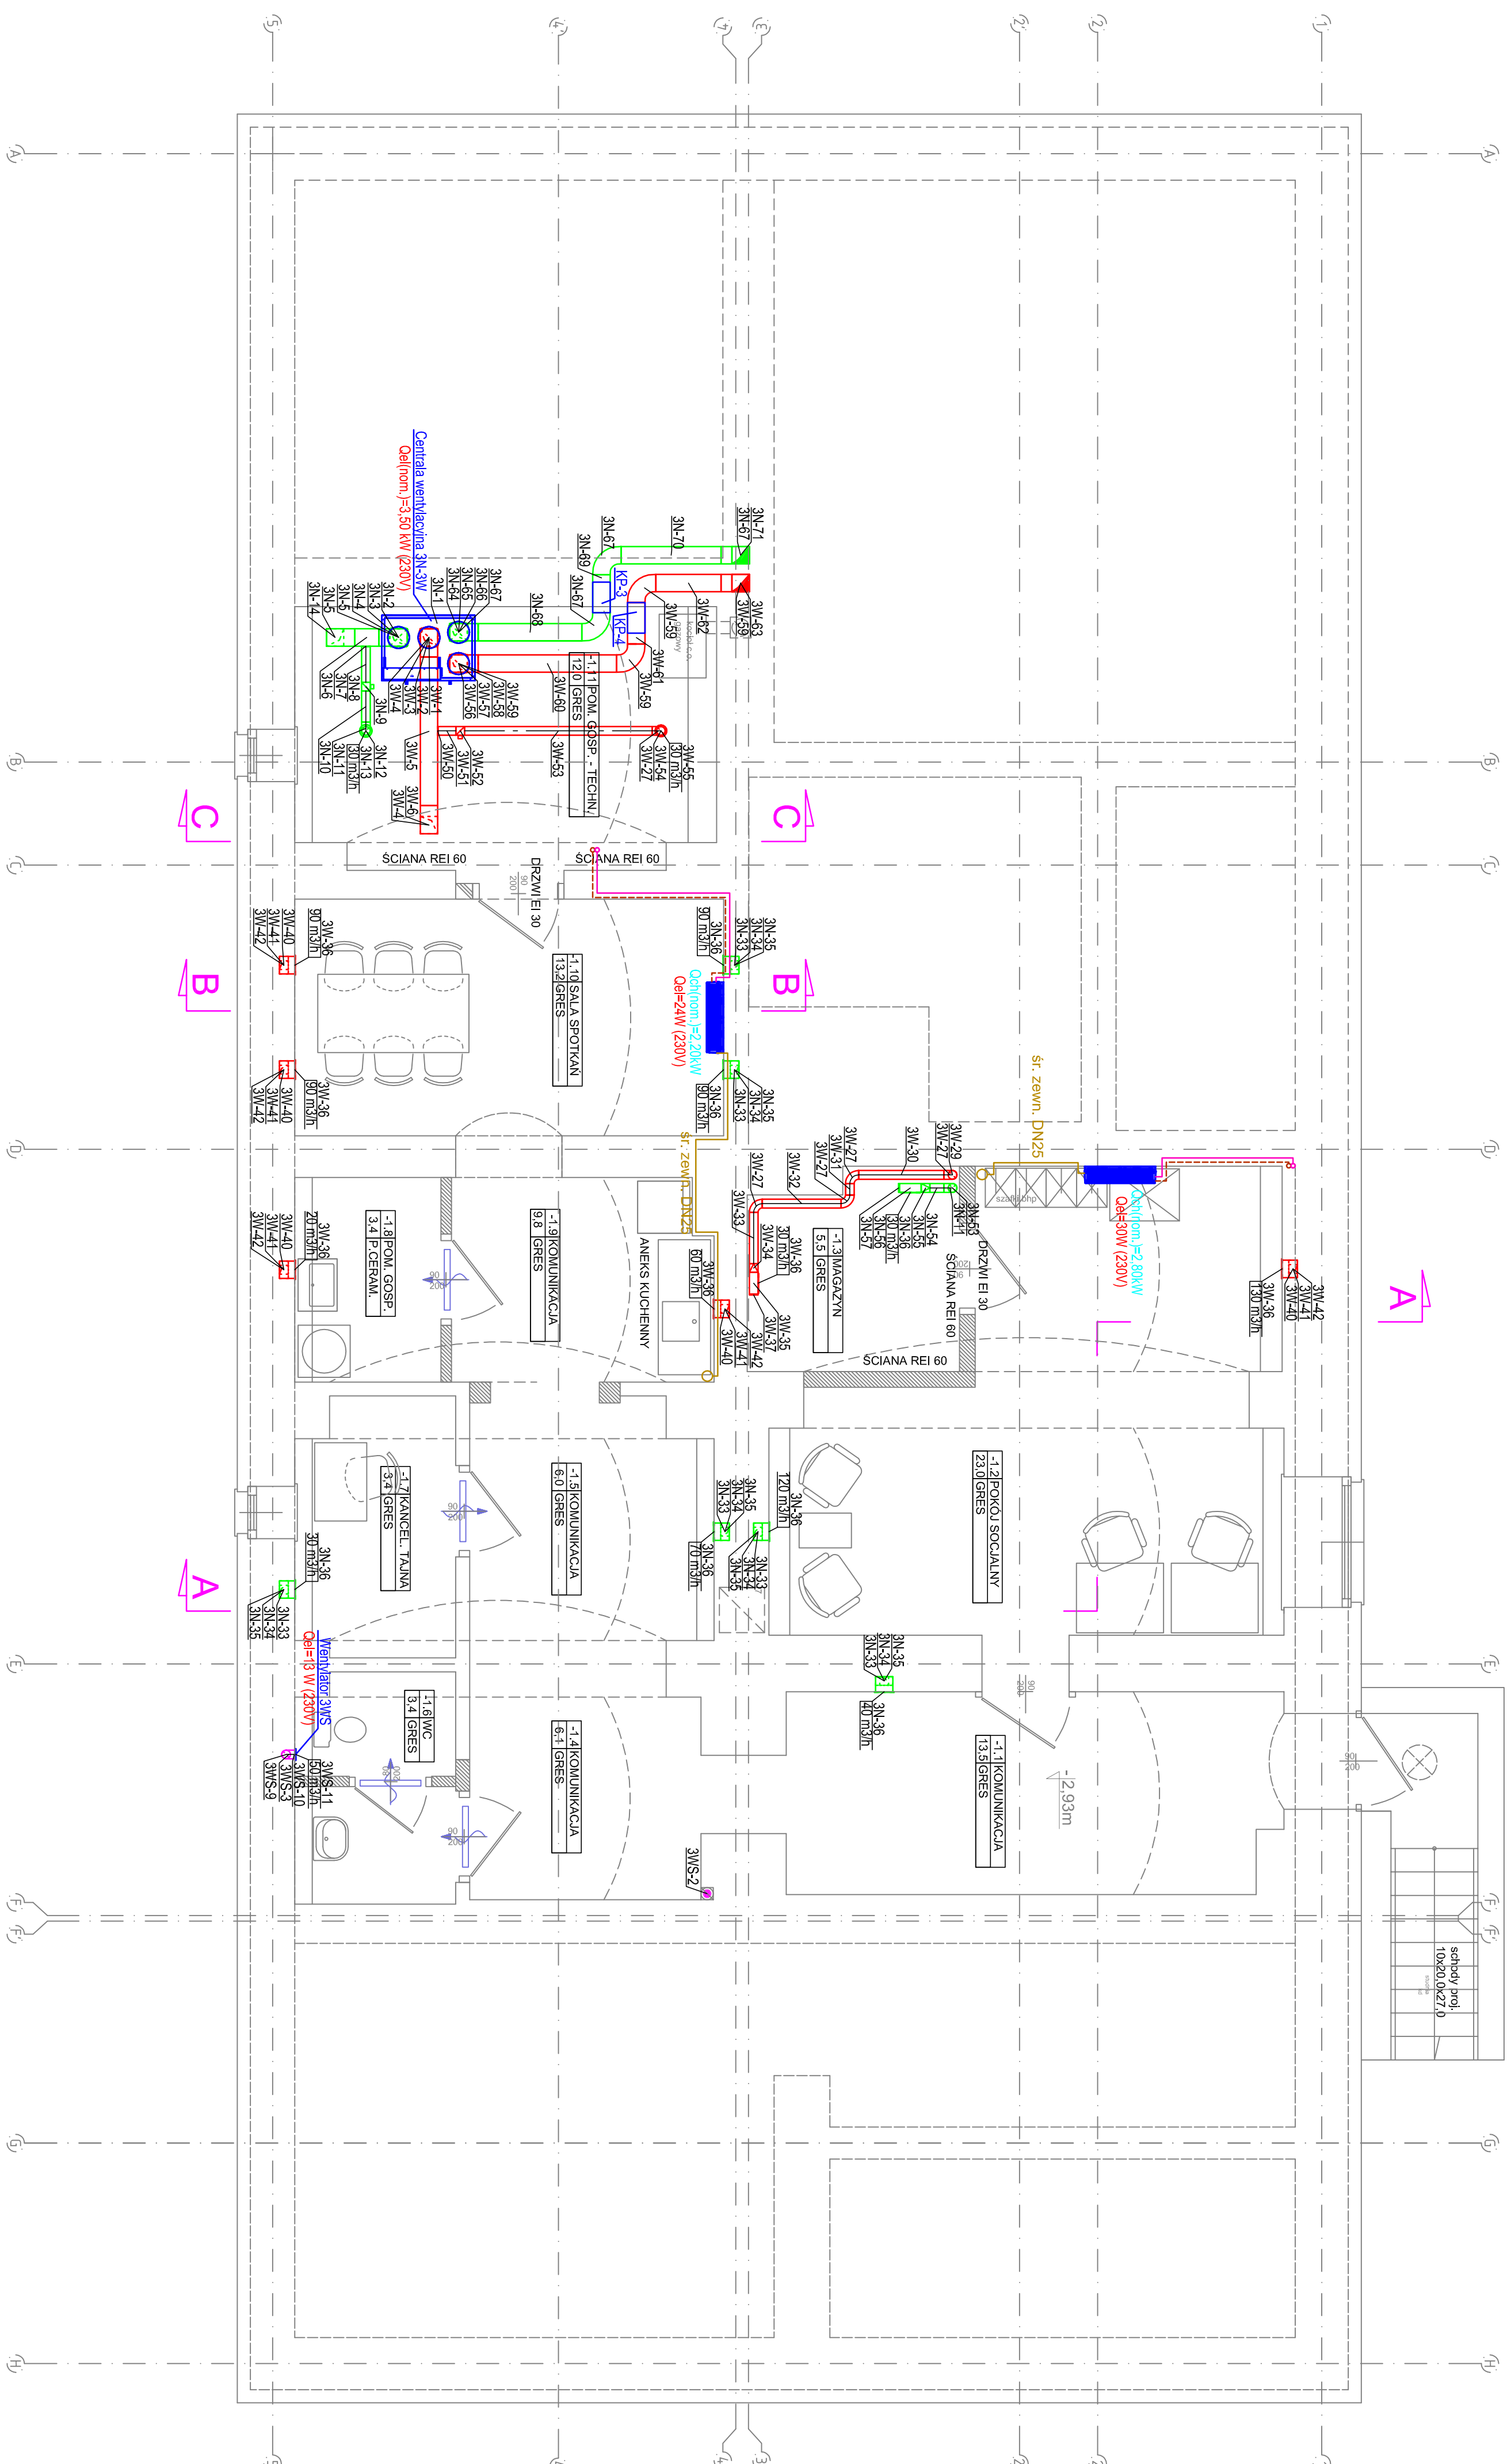

	STUDIO PROJEKT S.C.		WMIK -7-02-
	ul. Żółtowska 10 05-070 Wierzbica		
adres siedziby ul. Żółtowska 10 05-070 Wierzbica	adres biurowy WENTYLACJA MECHANICZNA I KLIMATYZACJA zdat. planowy	data 03.03.2024	strona -150-
nazwa obiektu PRZEBUDOWA ISTN. BUD. BIUROWEGO	adres obiektu BUDYNEK BIUROWY, UL. MRONOWICZA 35, OLSZTYNEK	data 03.03.2024	
projektant mgr inż. Robert Błask	inwestor mgr inż. Michał Szpak	data 03.03.2024	
wykonawca mgr inż. Tomasz Łopatek	adres wykonawcy ul. Dm. 40/001	data 03.03.2024	