


KOPIA

zgodnie z art. 1A ustawy z dnia 17 maja 1942r. Prawo geodezyjne i kartograficzne (z.U. nr 240 z 2005r. poz. 2027) rozpowszechnianie, rozprowadzanie oraz reprodukcowanie w celu rozpowszechniania i rozprowadzania niniejszej mapy wymaga zezwolenia Starosty Cieszyńskiego"

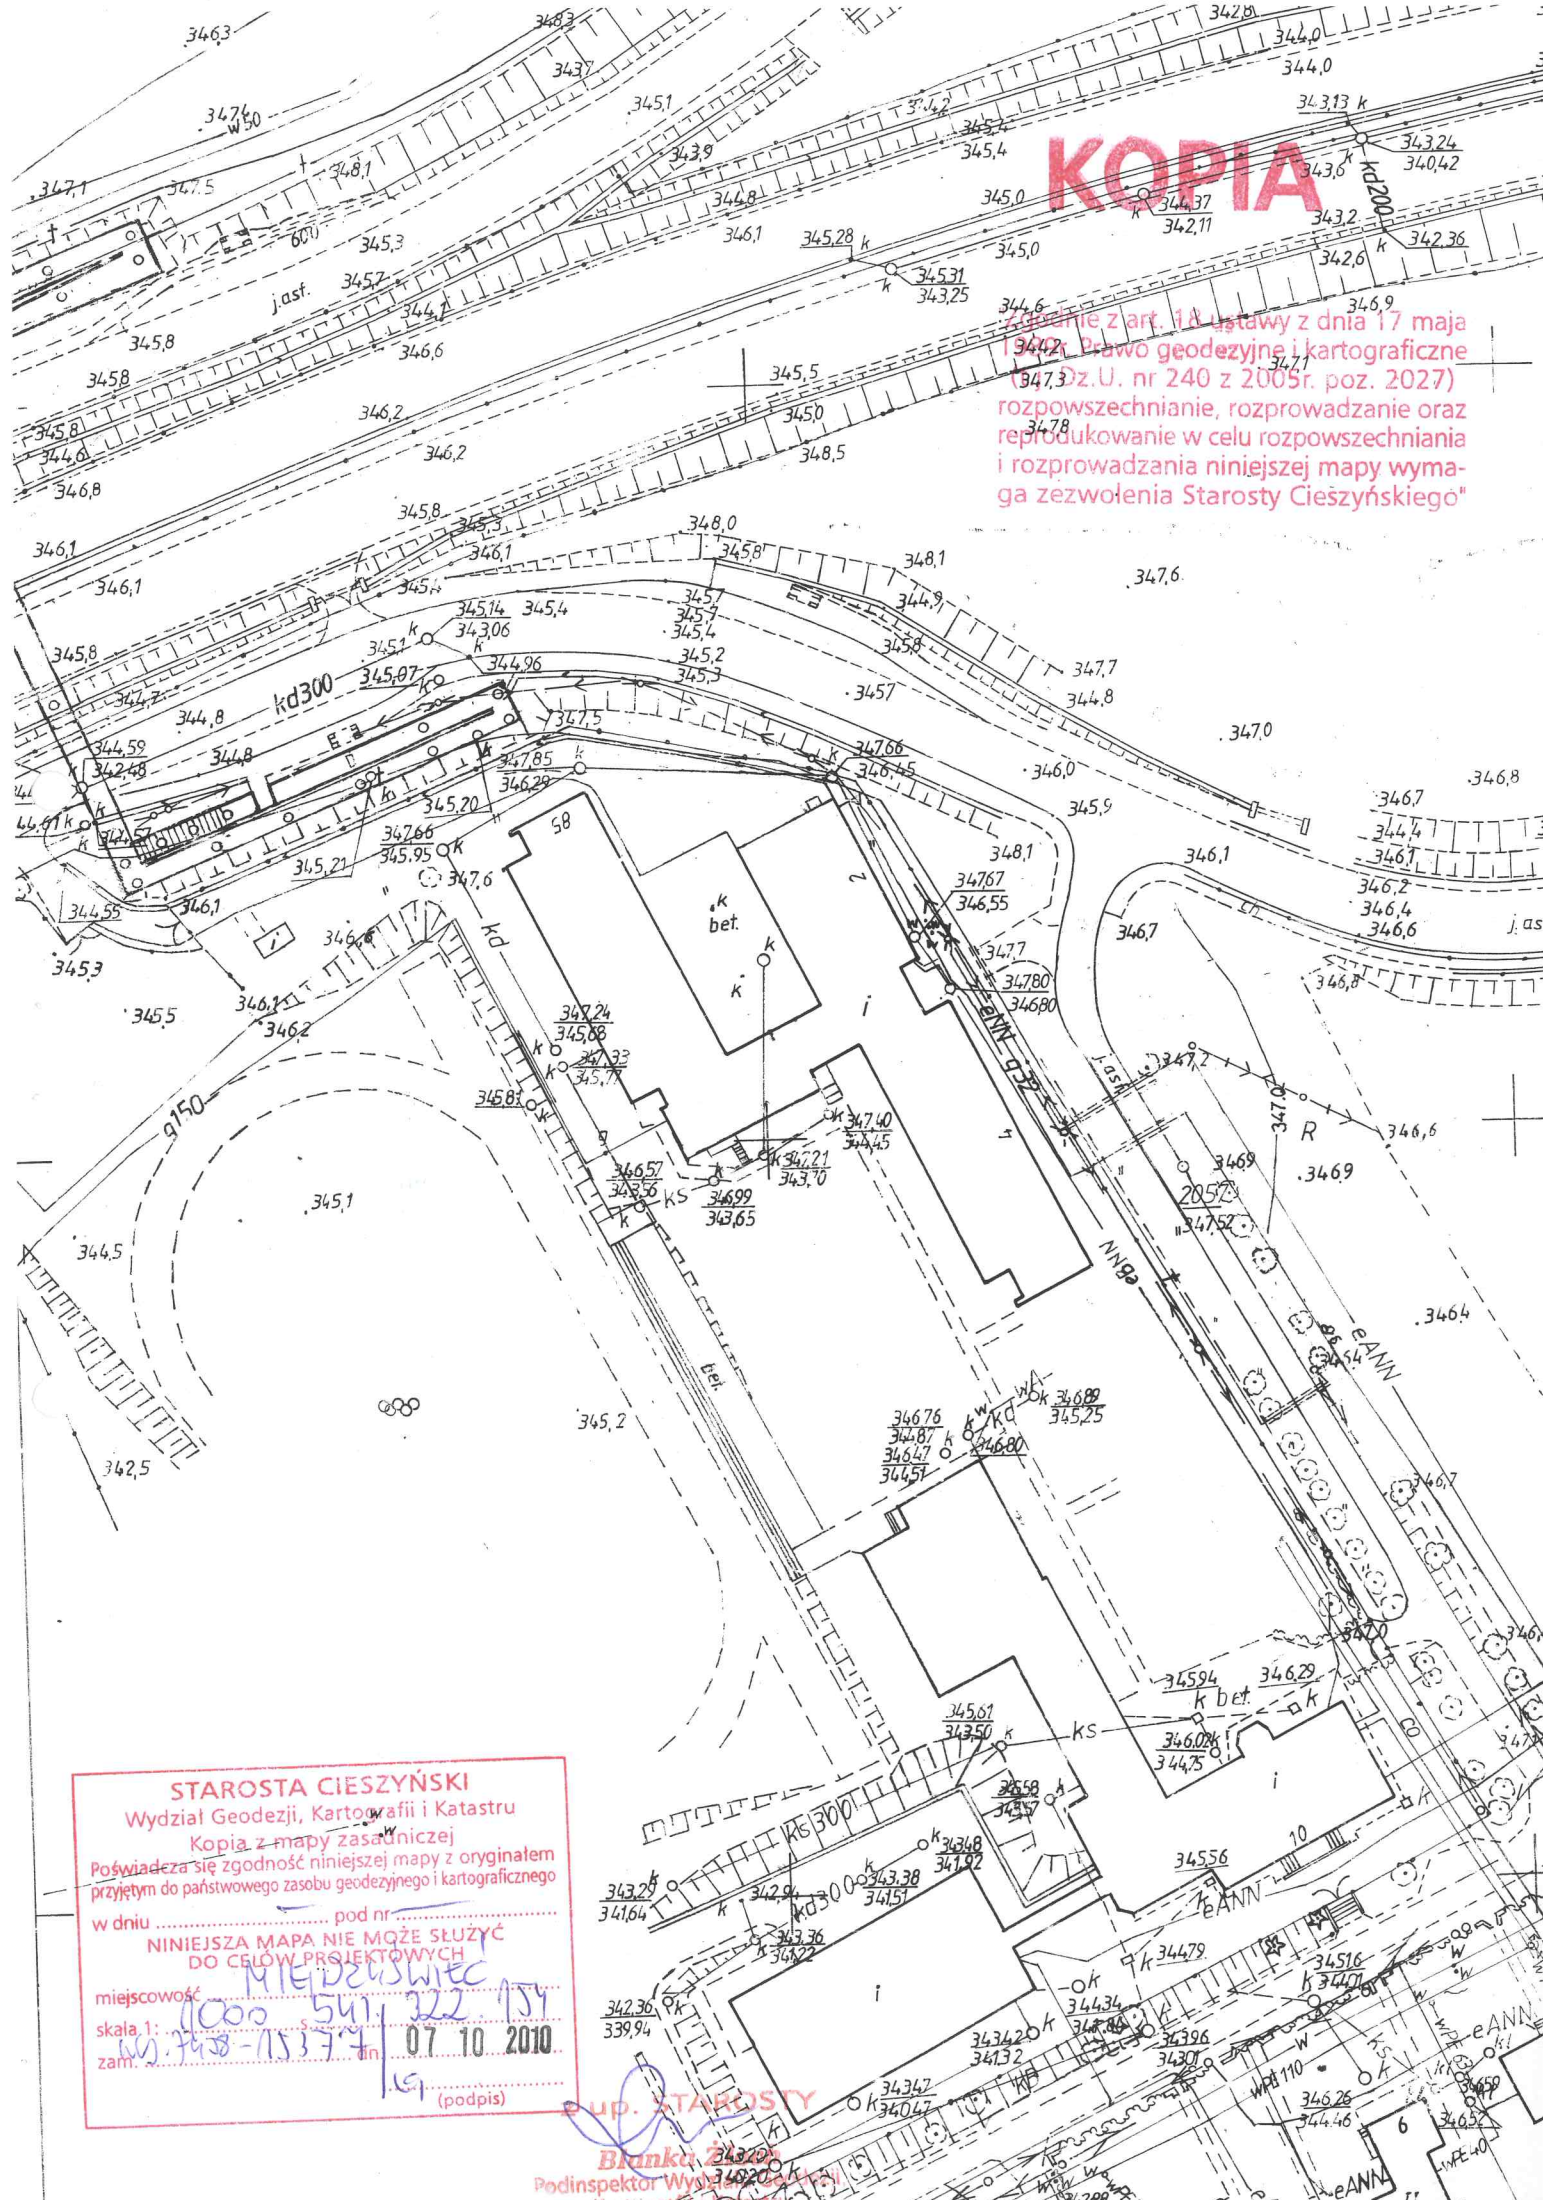

STAROSTA CIESZYŃSKI
Wydział Geodezji, Kartografii i Katastru
Kopia z mapy zasadniczej
Poświadczam zgodność niniejszej mapy z oryginałem
przyjętym do państwowego zasobu geodezyjnego i kartograficznego
w dniu pod nr
NINIEJSZA MAPA NIE MOŻE SŁUżyć DO CEŁÓW PROJEKTOWYCH
miejscowość **MIEDELSKI WIEC**
skala 1: **1000 541, 322 151**
zam. **W. 743-15377 / 07 10 2010**
(podpis)

Sup. STAROSTY
Blanka Zdzisława
Podinspektor Wysokości
Kartografii i Katastru