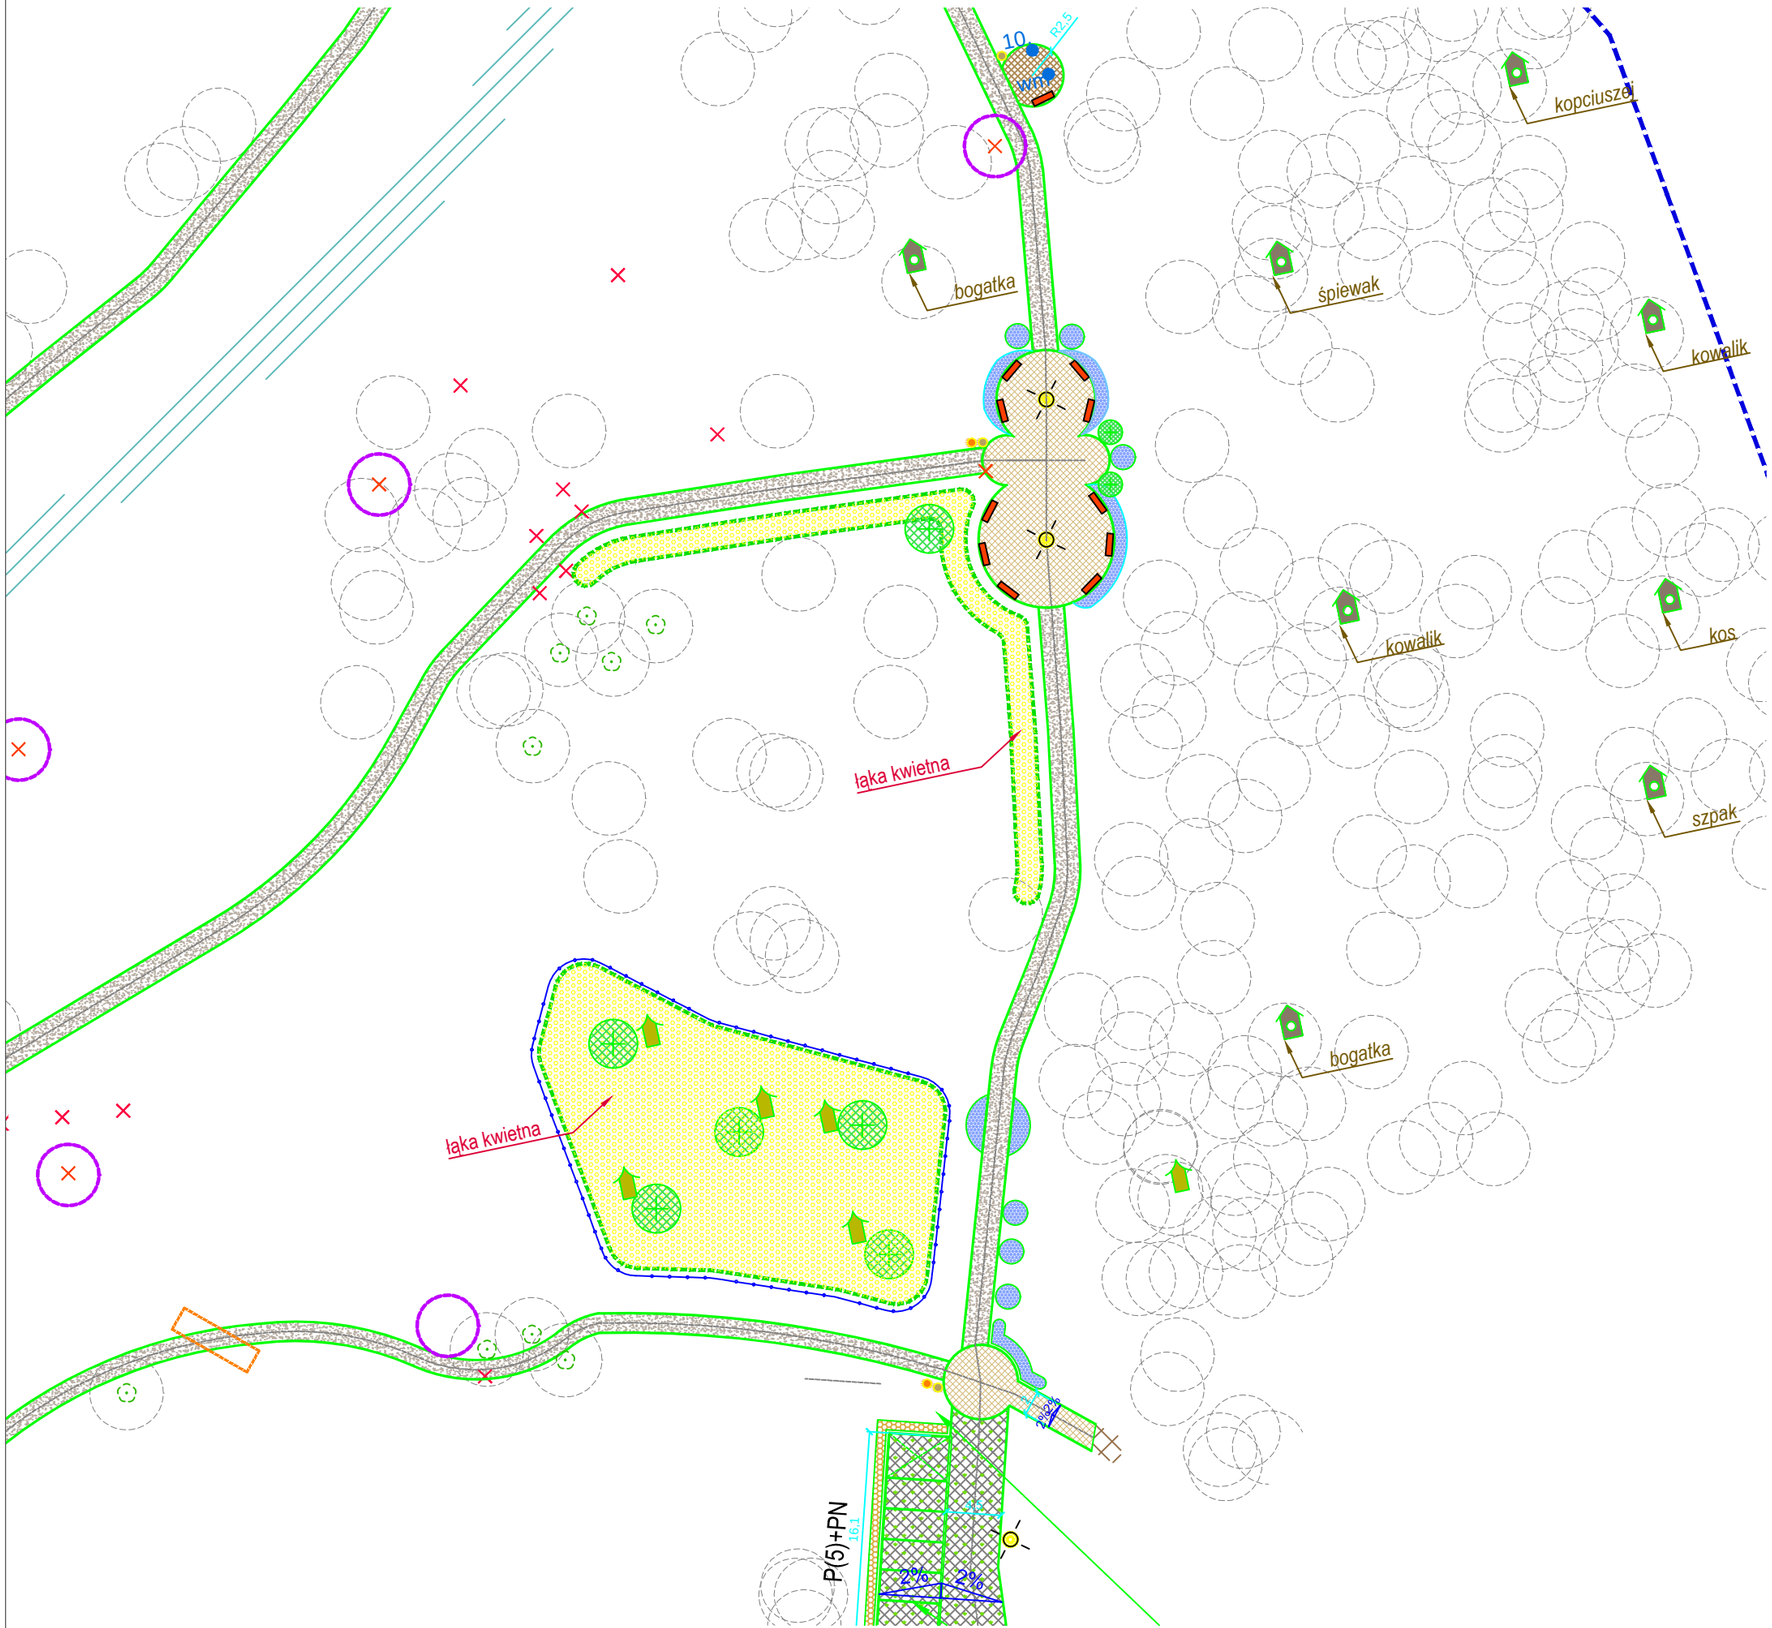

LEGENDA:

Wzór	Rodzaj terenu	Powierzchnia [m²]
	Trawniki - tereny płaskie	0,00
	Trawniki - tereny nierówne, skarpy	0,00
	Żywopłoty	0,00
	Skupiny, krzewy iglaste i liściaste	113,00
	Gazony, donice	0,00
	Rabaty kwiatowe	744
	Różanki	0,00
	Ścieżki parkowe	0,00
	Formy kuliste	0,00

Inwestor:
MIEJSKI ZARZĄD DRÓG
ul. Mickiewicza 14
43-430 Skoczów

Zadanie:
Kompleksowe utrzymanie zieleni miejskiej Gminy Skoczów

Temat rysunku:
Park Górny Bór Leśny - cz.1

Skala: ---

Numer rysunku: IV.3.1.

Opracowanie: inz. Piotr Hanzel

Data: 12.08.2021

Podpis: