



Przekrój III-III'

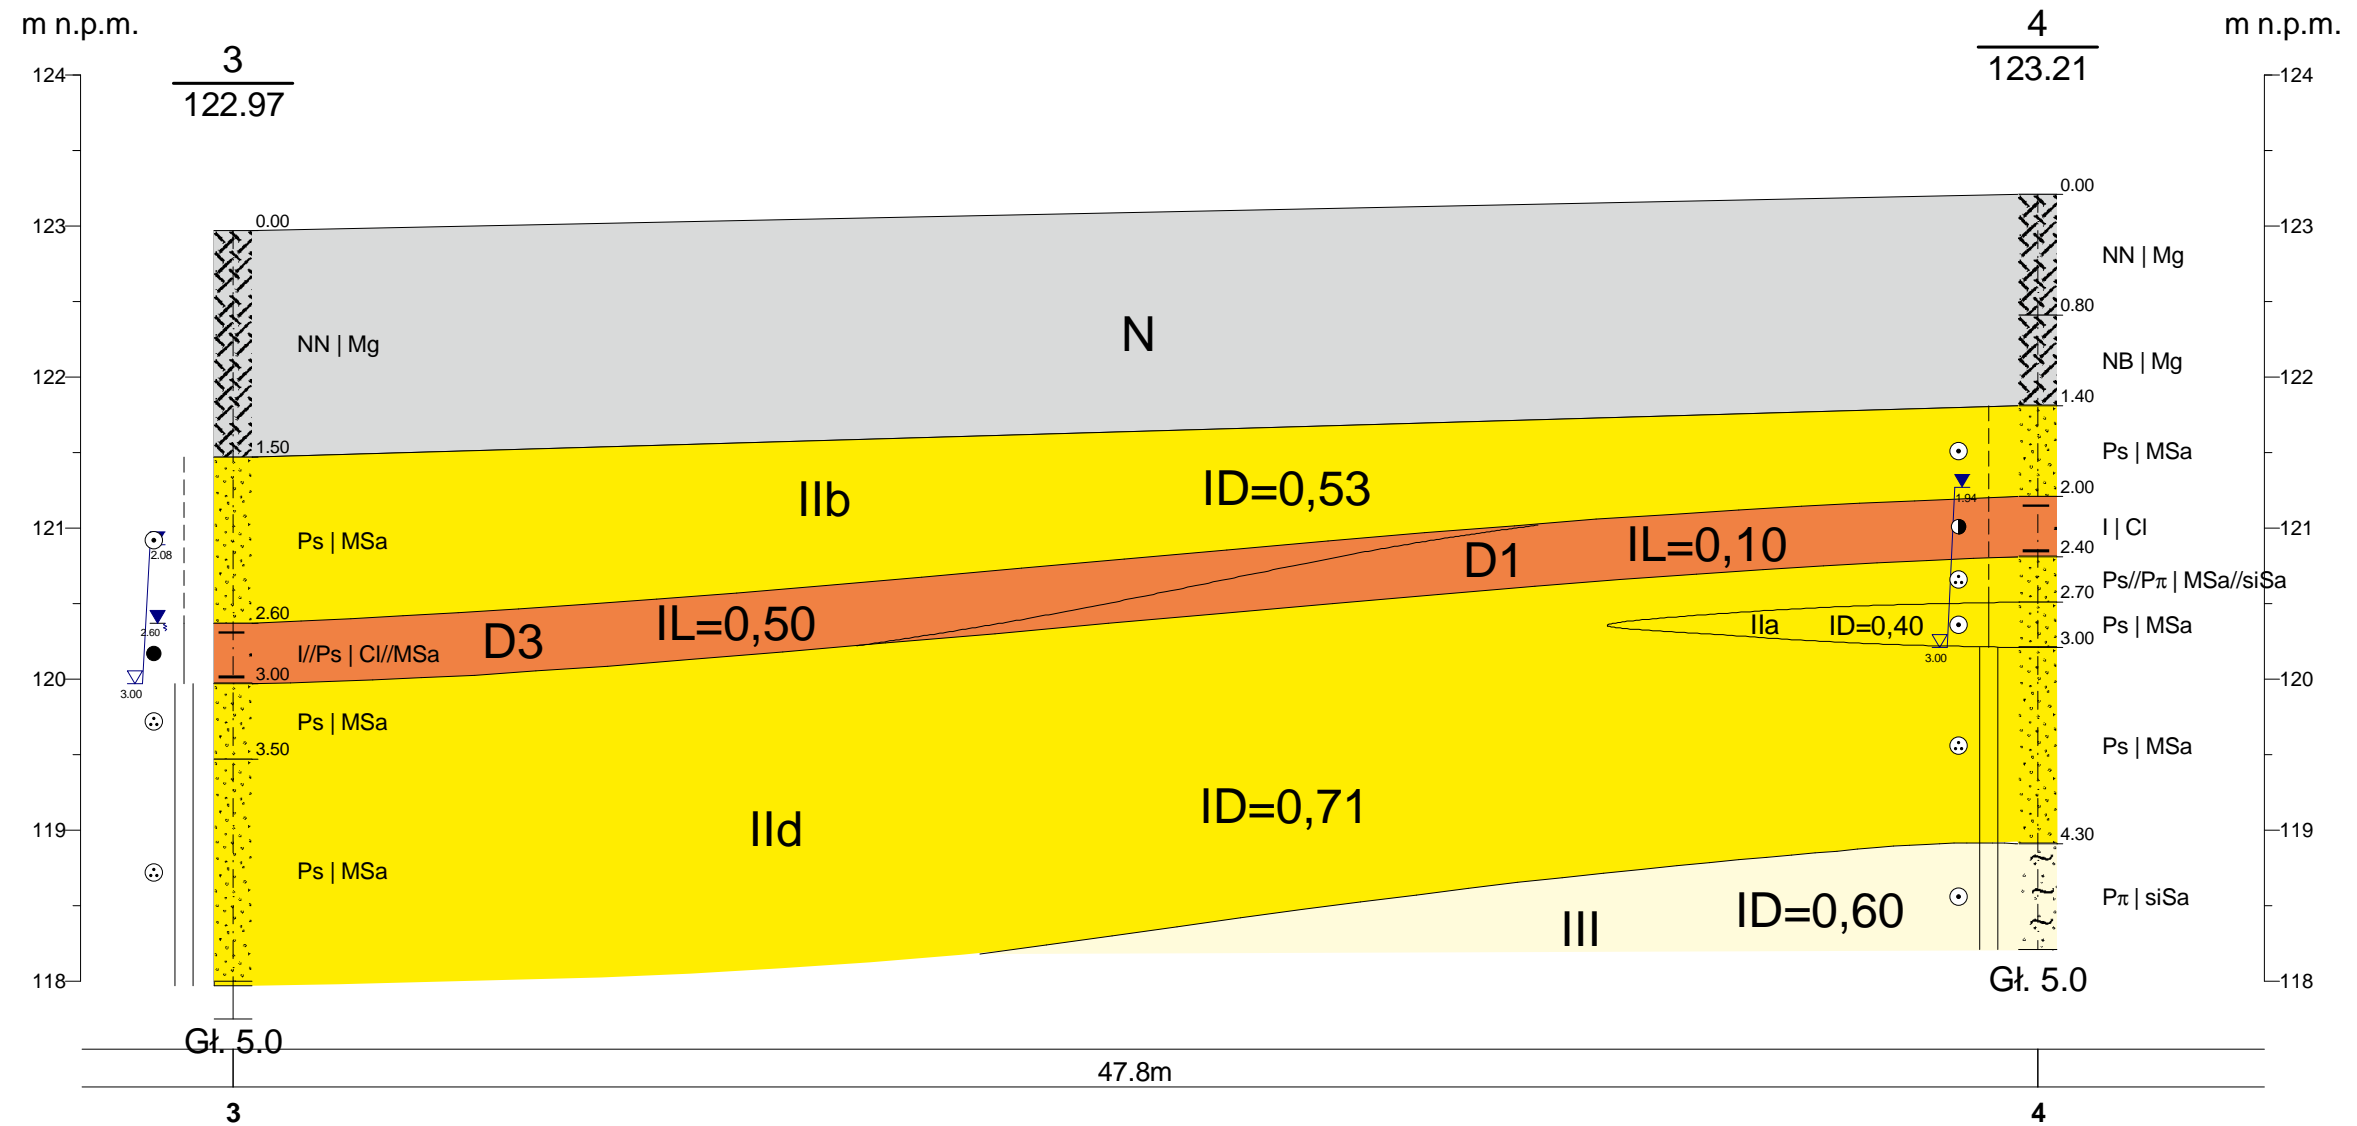

 Zał. 6.3	
Temat:	GEOTECHNICZNE WARUNKI POSADOWIENIA dla określenia warunków gruntowo-wodnych podłoża pod planowaną budowę hali systemowej na działce o nr 2/34 przy ul. Karmelkowej we Wrocławiu, gmina Wrocław, powiat Wrocław, województwo dolnośląskie
Treść:	Przekrój geotechniczny w skali 1:200/50
Wykonał:	mgr Damian Borkowski