


ZAGOSPODAROWANIE TERENU SKALA 1:500

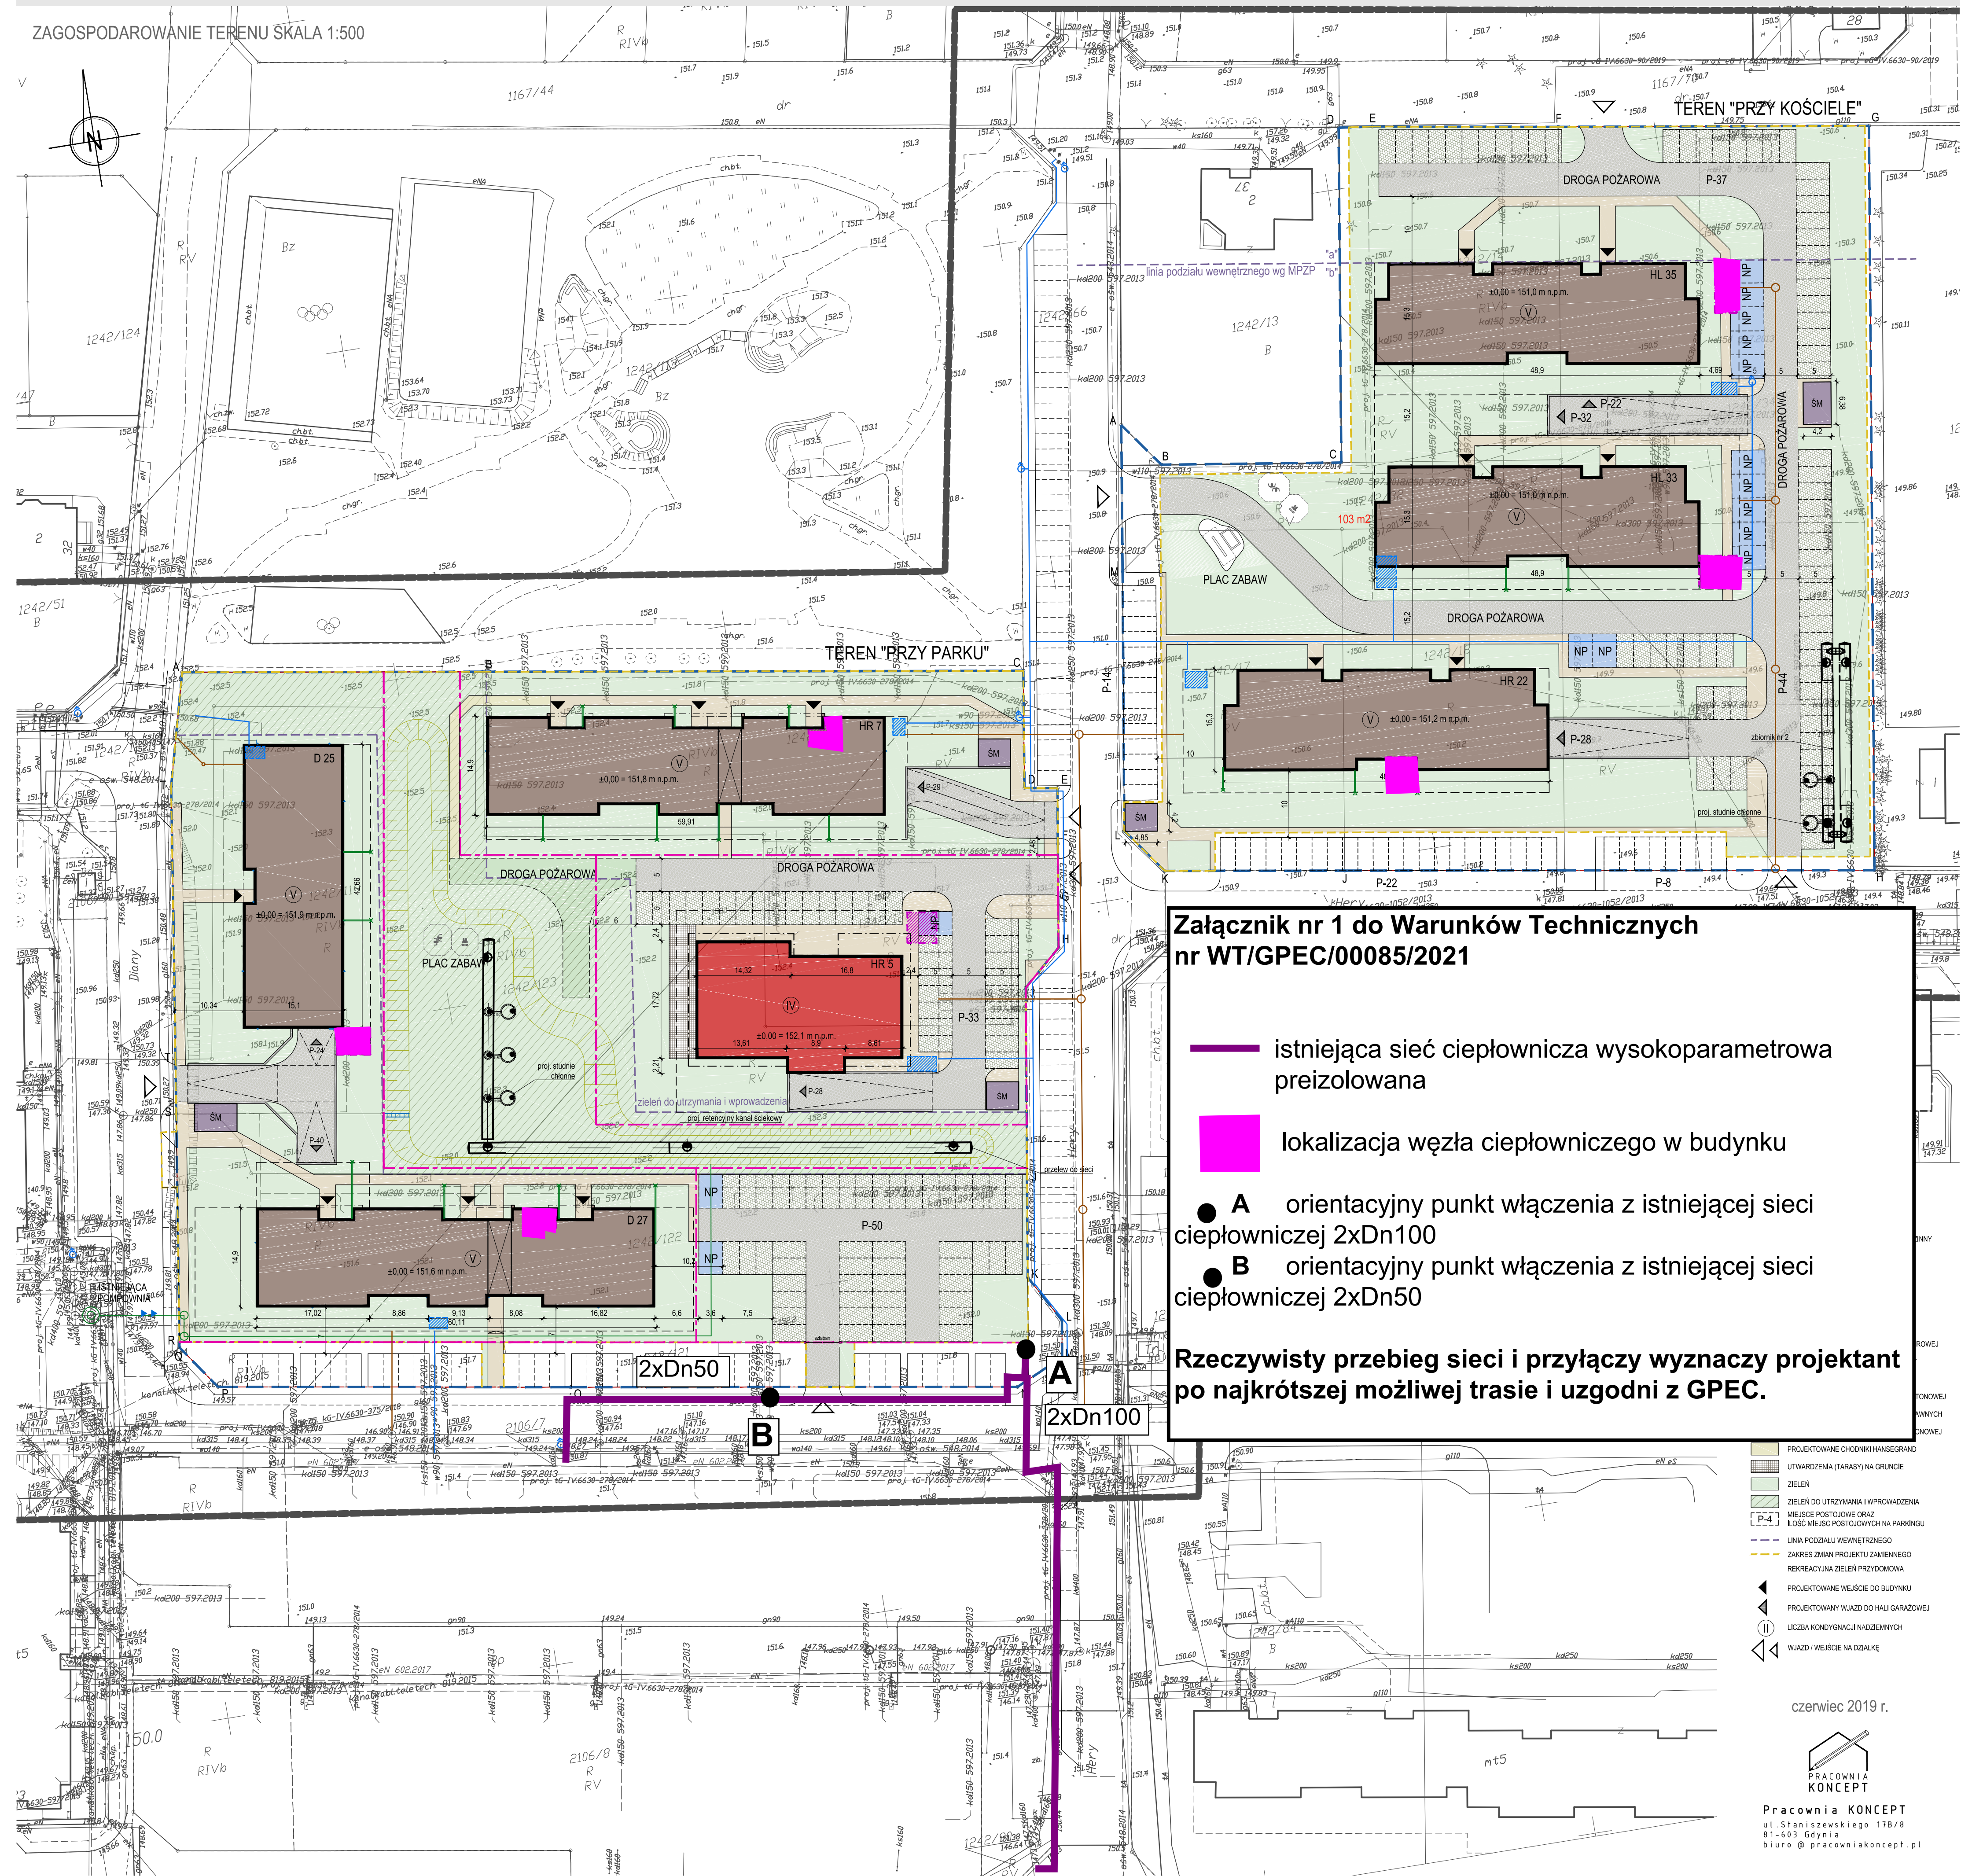

czerwiec 2019 r.



**Pracownia KONCEPT**  
ul. Stanisławskiego 17B/8  
81-603 Gdynia  
biuro @ pracowniakoncept.pl