


Schemat zailania budynku

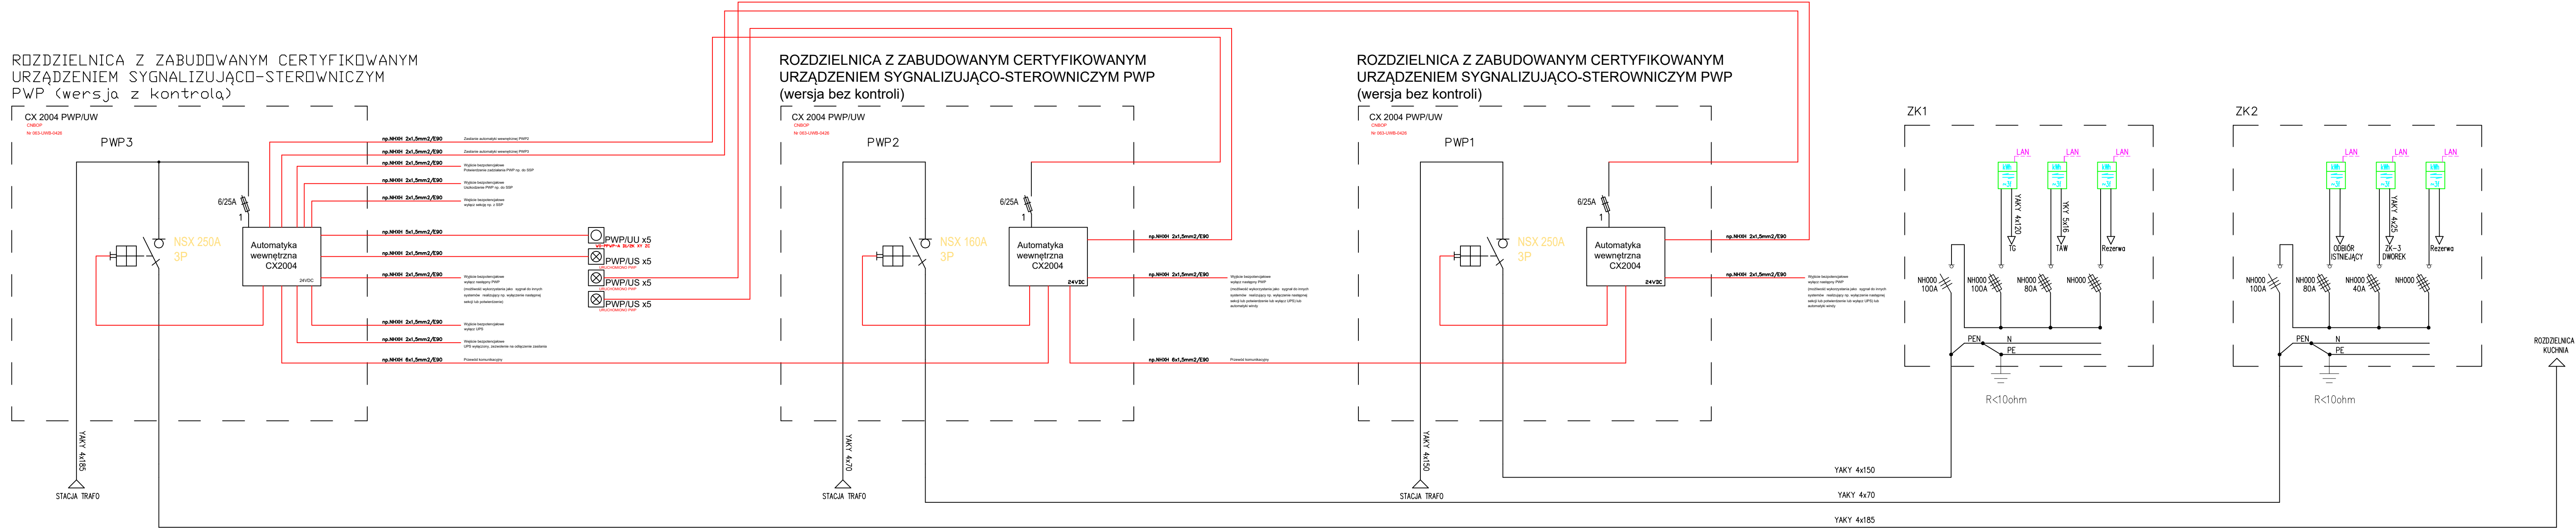

INWESTOR Ośrodek Szkolenia Służby Więziennej w Popowie, Popowo Parcele ul. Nadbużańska 41, 07-203 Somianka			
NAZWA I ADRES INWESTYCJI PROJEKT TECHNICZNY REMONTU - WYKONANIA IZOLACJI PIONOWEJ I POZIOMEJ TERMOIZOLACJI ŚCIAN FUNDAMENTOWYCH BUDYNKU WIELOFUNKCYJNEGO W OŚRODKU SZKOLENIA SŁUŻB WIĘZIENNYCH PEŁNIĄCEGO FUNKCJE BIUROWO-HOTELOWĄ SKŁADAJĄCEGO SIĘ Z TRZECH CZĘŚCI A, B, C W POPOWIE POPOWO UL. NADBUŻAŃSKA 41			
TYTUŁ RYSUNKU Schemat zasilania budynku			
IMIE I NAZWISKO PROJEKTANTA mgr inż. Monika Sagala	SPECJALNOŚĆ elektryczna	NR UPRAWNIEN LUB/0324/PWBE/22	PODPIS
NR RYS. E-02	ETAP PT	SKALA B/S	DATA 01.09.2025