


LEGENDA

teren istniejący

projektowane

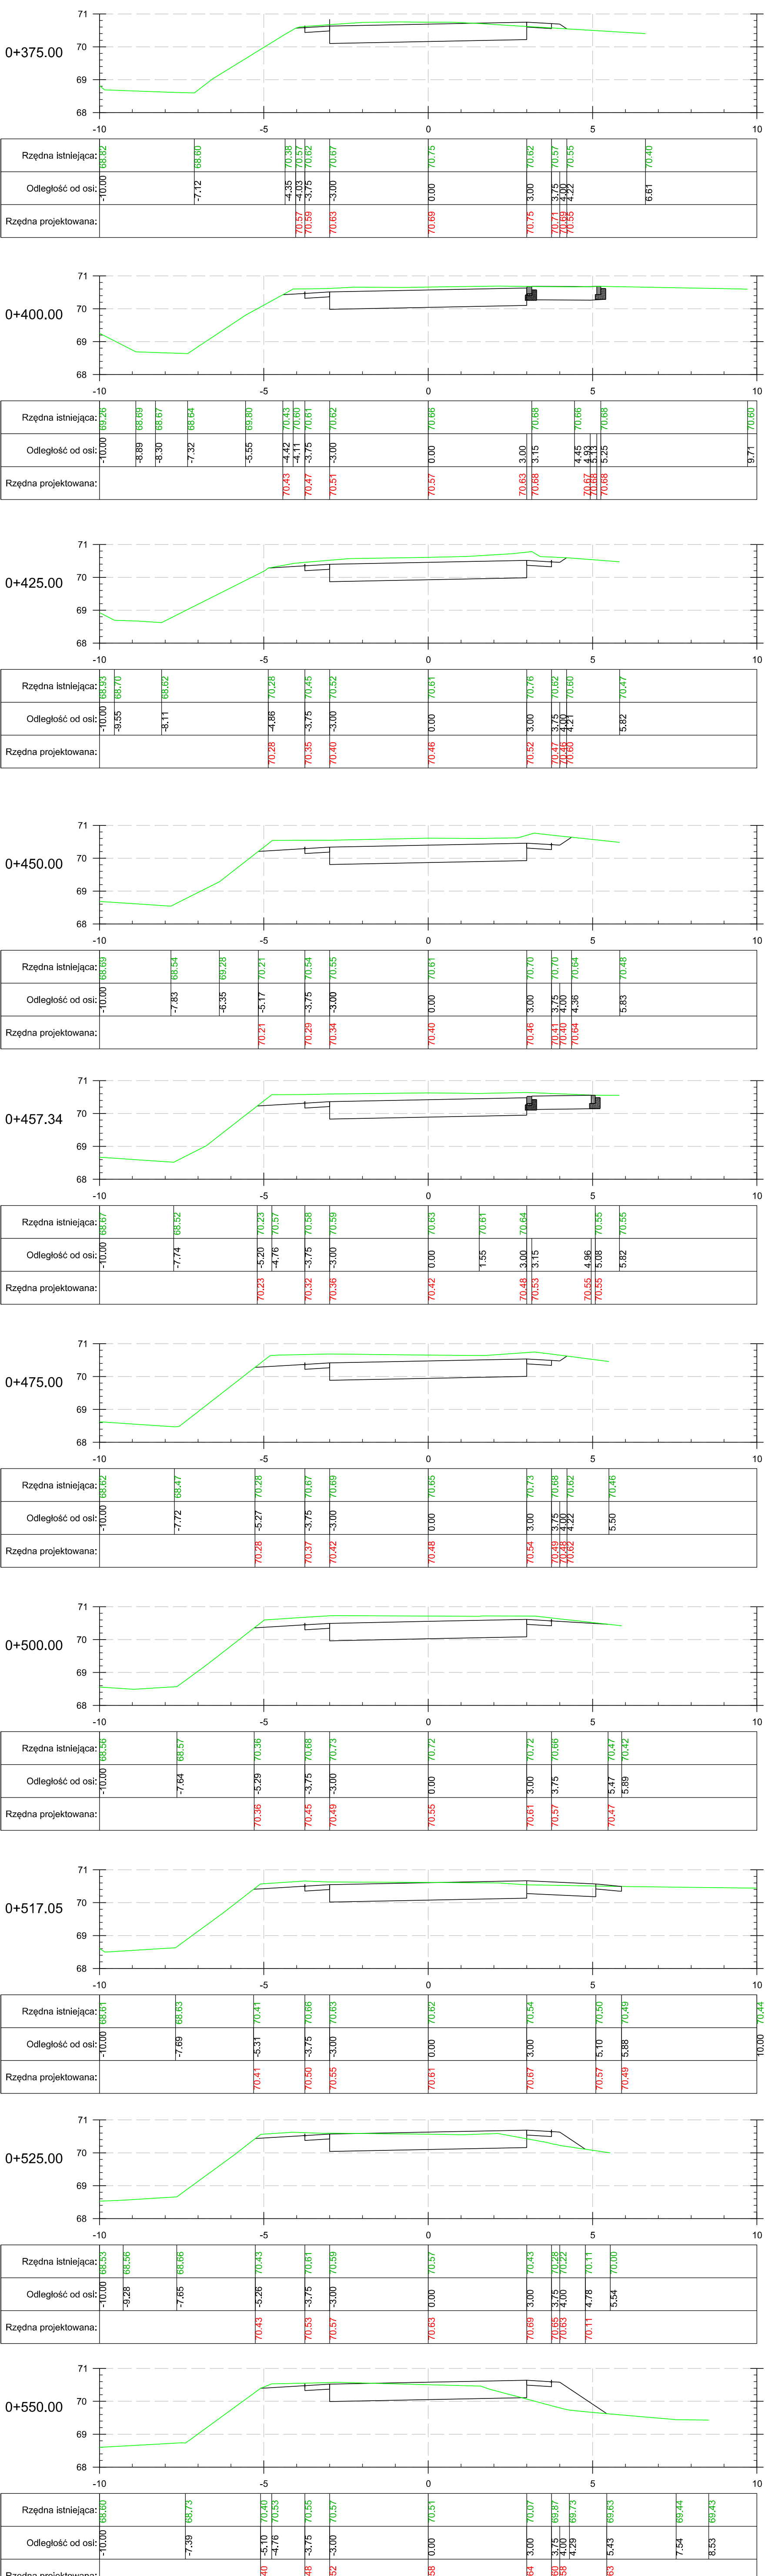

INWESTOR:

GMINA NOWA WIEŚ WIELKA
ul. Ogrodowa 2
86-060 Nowa Wieś Wielka

Jednostka projektowa:
BIURO INŻYNIERII PROGNOWEJ BIP S.C.
Agnieszka Szczuraszek-Kosińska, Paweł Szczuraszek
ul. Ślusia 17, 86-447 Bydgoszcz

Nazwa obiektu:
Rozbudowa drogi do oczyszczalni ścieków w Brzozie

Nr rysunku:
6.5

Skala:
1:100

Wzrost:
2020

Typ rysunku:
przekroje poprzeczne - droga gminna

Wzrost:
2020

Funkcja:
Inicjator

Projektant:
mgr inż. Paweł Szczuraszek

Asystent:
mgr inż. Marek Fajdek

Specjalista i zakres uprawnień:
w specjalności inżynierskiej z zakresu projektowania i budownictwa drogowego

Podpis:
[Signature]

Świadcząca:
mgr inż. Agnieszka Szczuraszek-Kosińska

Wzrost:
2020