


1:100
1:1000

OZNACZENIE PROFILU: POZIOM PORÓWNAWCZY	
RZĘDNA TERENU ISTN.	
RZĘDNA DNA KANAŁU	
ZAGŁĘBIENIE DNA KANAŁU	
SPADKI, DŁUGOŚCI	
ŚREDNICA, MATERIAŁ	
ODLEGŁOŚCI	
HEKTOMETRY	

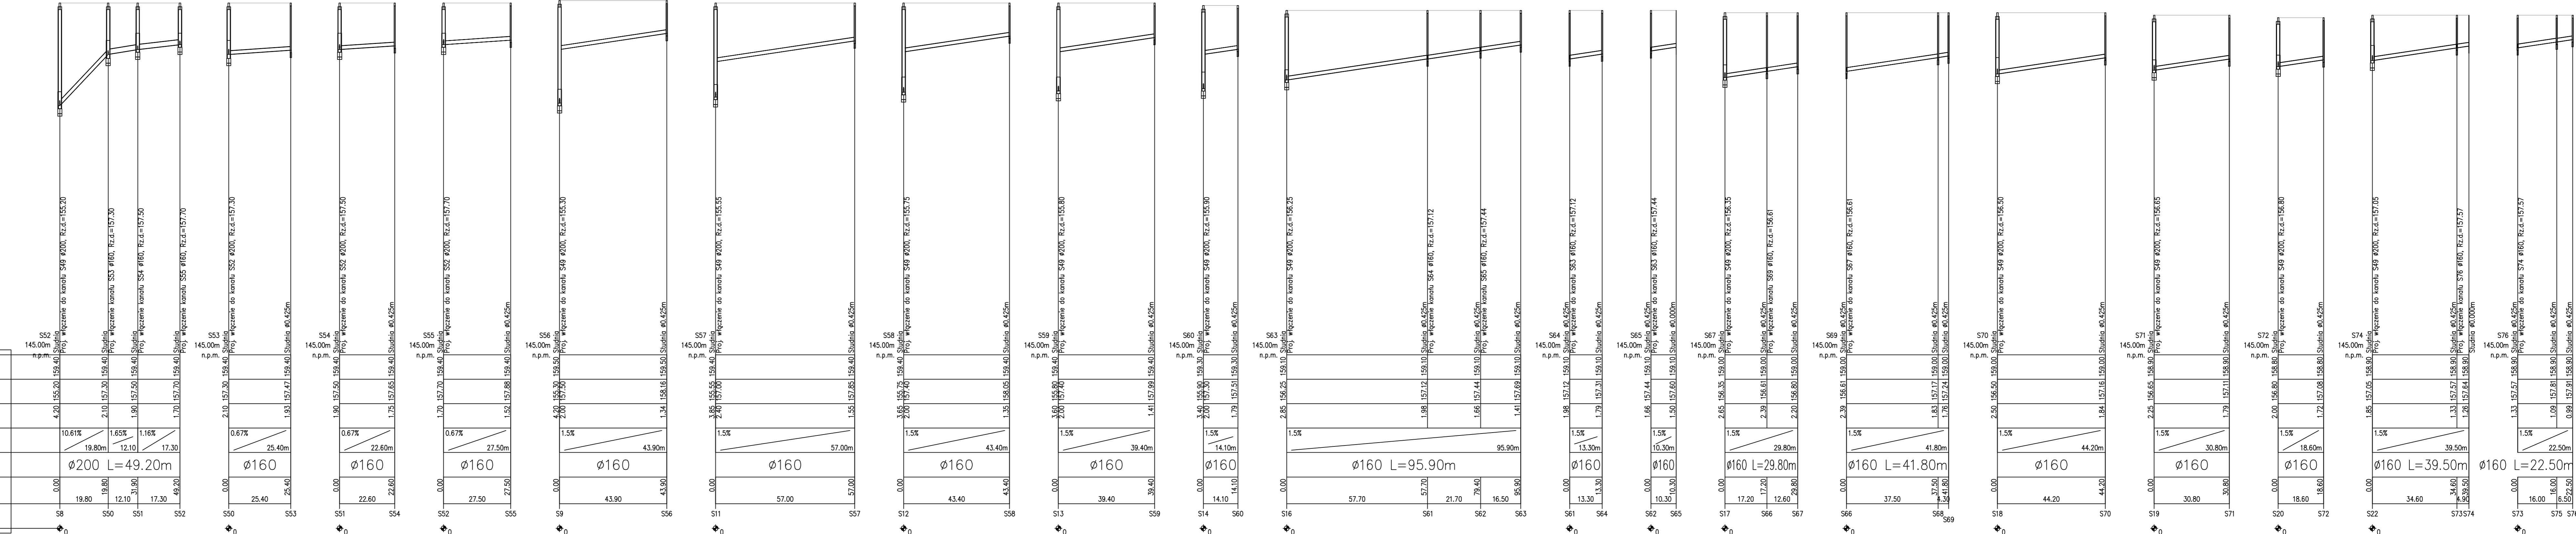

Przedsiębiorstwo Wielobranżowe "BUDEX"
59-400 Jawor ul. Morcinka 7 tel./fax 74 850 17 08

Objekt: Budowa sieci kanalizacji sanitarnej w Pichorowicach, w ramach programu "Korzystanie z gospodarki wodno-ściekowej na terenie gminy Udanin". Etap I - zadanie 1	Tytuł rysunku: Profil podłużny sieci kanalizacyjnej	
Projektant: mgr inż. Paweł Pabiszak uprawniony do projektowania w spec. instalacyjnej - Nr upr. 307/DOS/10	Podpis:	Investor: Gmina Udanin
Sprawdził: mgr inż. Bogdan Śmuczyński uprawniony do projektowania w spec. instalacyjnej - Nr upr. 50/94/Lw	Podpis:	Stadium: KONCEPCJA Branda: sanitarna Skala: 1:100/1000 Data: 12.07.2021r.
Opracował: mgr inż. Maria Feleńska	Podpis:	Nr rys. P3