M 1:50 0 1.0 2.0 3.0 4.0 5.0m

Widok na fundament skala 1:50

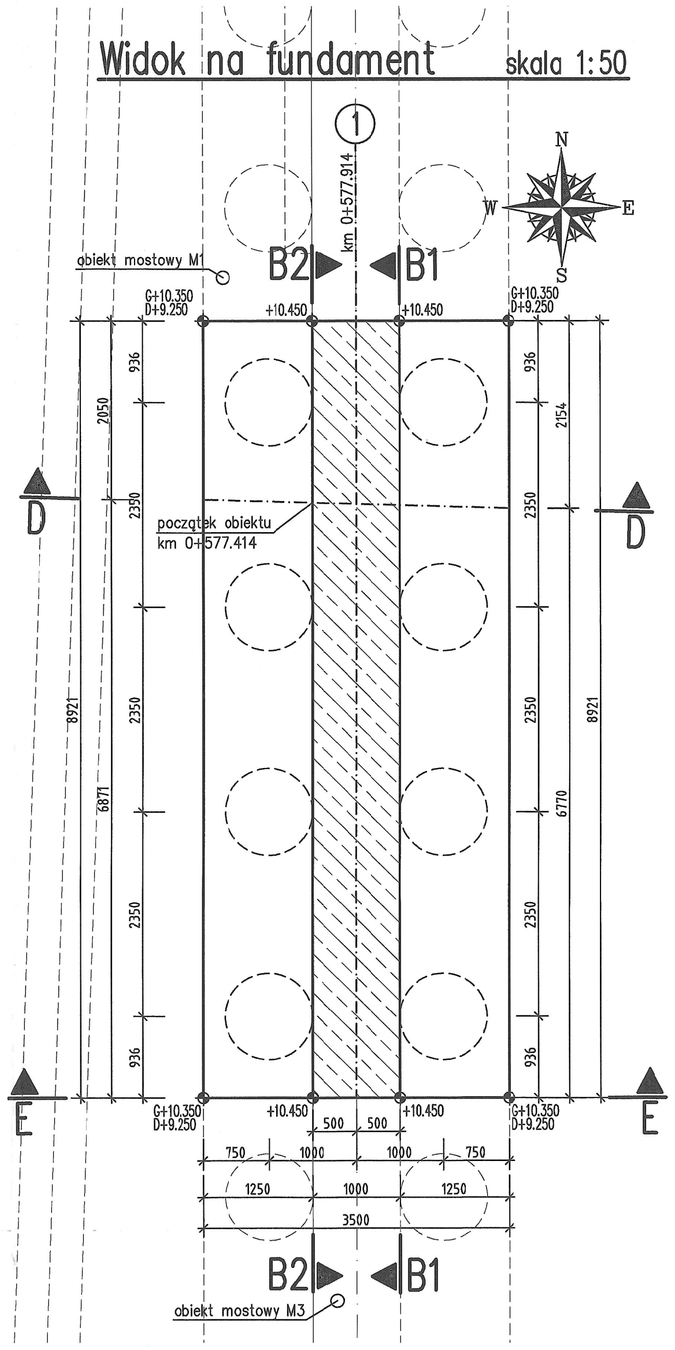

Widok z góry skala 1:50

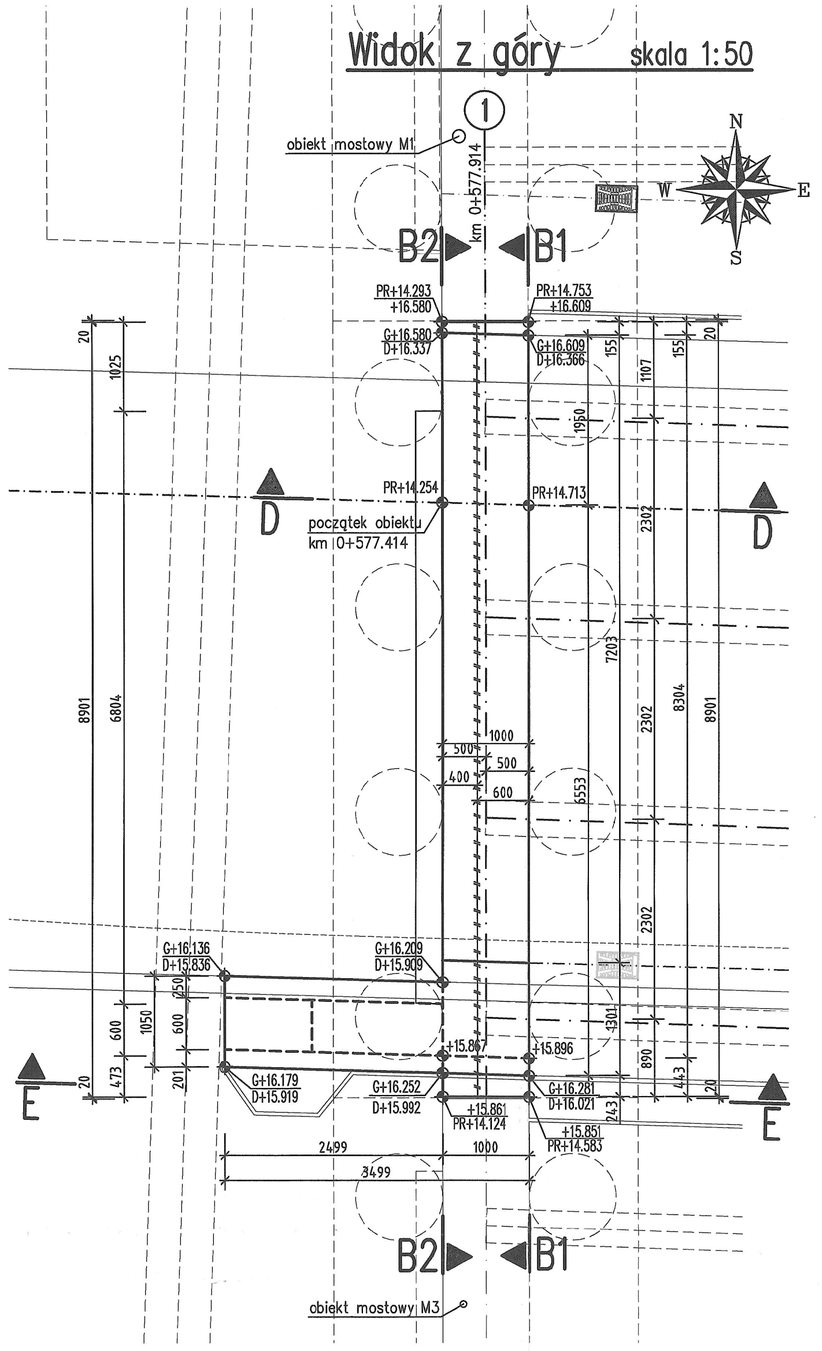

Przekrój E–E skala 1:50

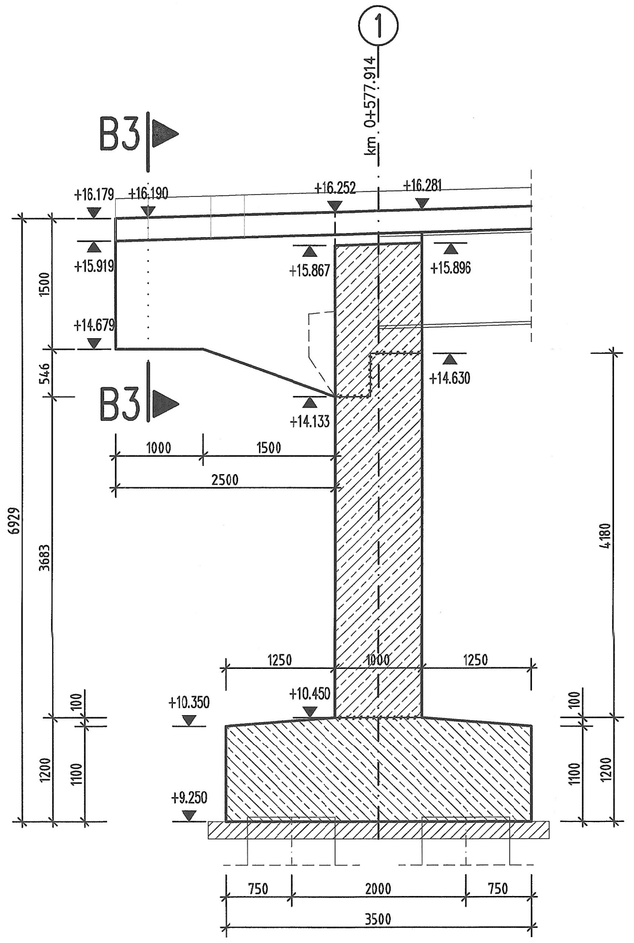

Przekrój D–D skala 1:50

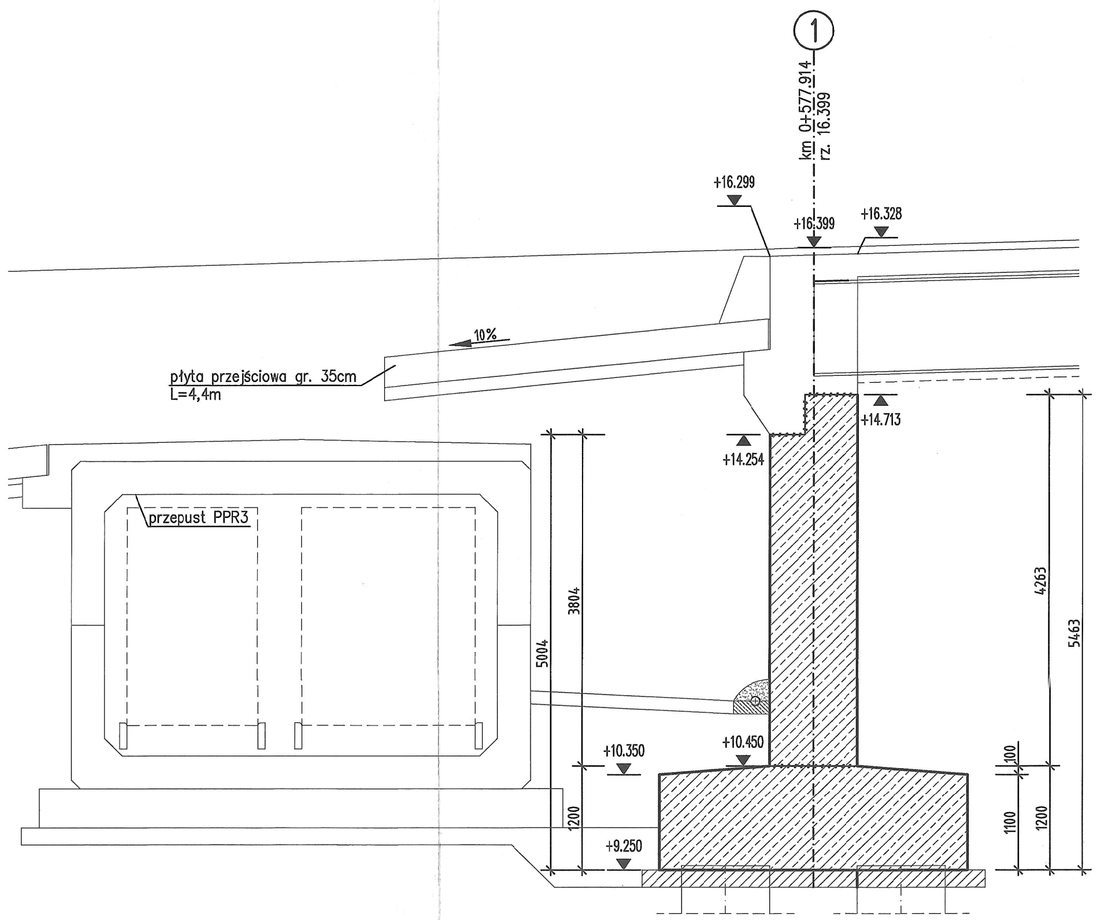

Przekrój B1–B1 skala 1:50

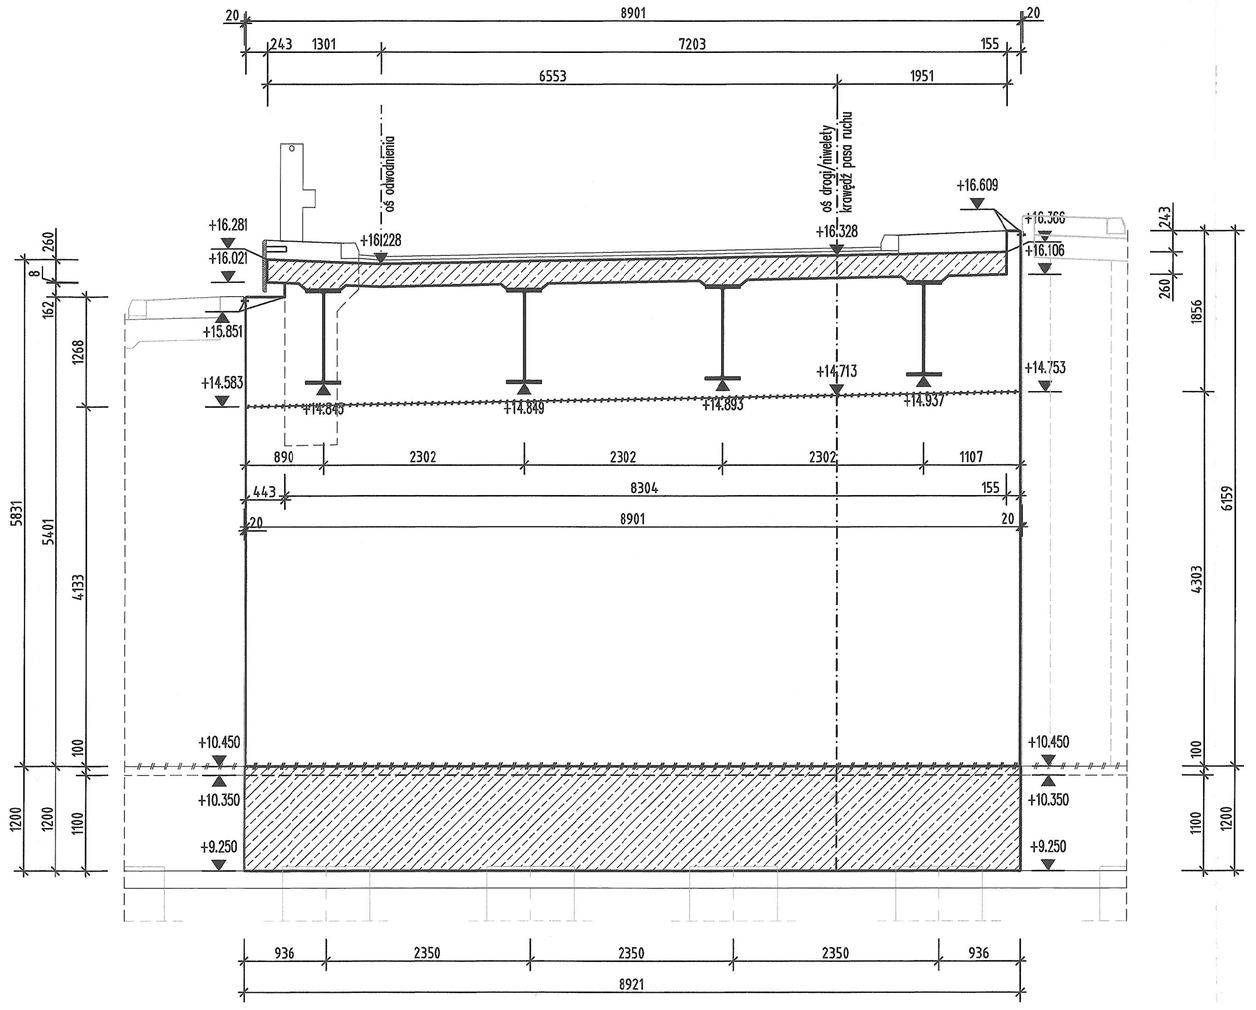

Przekrój B2–B2 skala 1:50

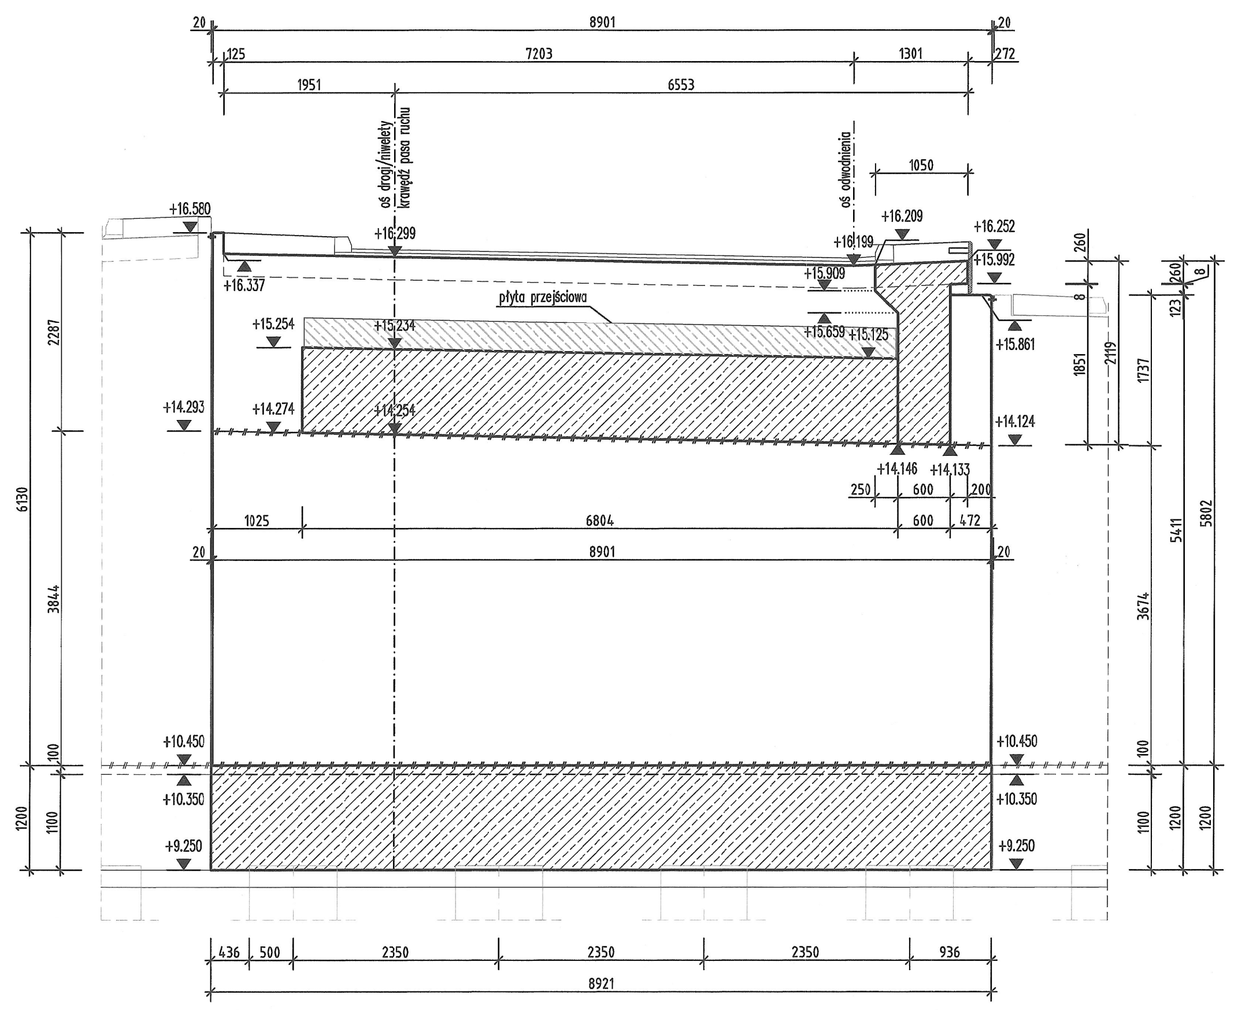

Przekrój B3–B3 skala 1:50

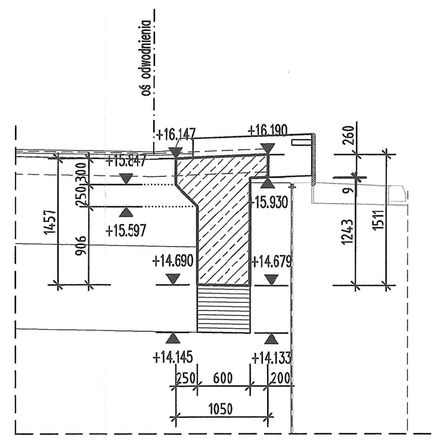

	DANE MATERIAŁOWE		
	ELEMENT	PARAMETRY	KLASA EKSPOZYCJI
1.	BETON WYRÓWNAWCZY	C12/15	X0
2.	BETON PALI	C30/37	XC2+XA1
3.	BETON FUNDAMENTÓW	C30/37	XC2+XA1
4.	BETON KORPUSU PRZYCZÓŁKÓW	C30/37	XC4+XD1+XF2
5.	BETON USTROJU NOŚNEGO	C35/45	XC4+XD1+XF2
6.	BETON KAP CHODNIKOWYCH	C35/45	XC4+XD3+XF4
7.	BETON PŁYT PRZEJŚCIOWYCH	C30/37	XC2
8.	STAL ZBROJENIOWA	A–IIIN, kl. C	——
9.	STAL KONSTRUKCYJNA	S460	——

PROJEKT:
BUDOWA ULICY STRZELECKIEGO W PRUSZCZU GDAŃSKIM

ZAMAWIAJĄCY:
GMINA MIEJSCA PRUSZCZ GDAŃSKI
ul. Grunwaldzka 20
83–000 Pruszcz Gdański

WYKONAWCA:
Pracownia Inżynierska Creator
Creator
Gdańsk, ul. Andrzeja Struga 6A/4
NIP: 583–326–14–54
BIURO DROGOWE
Gdynia, ul. Graniczna 25/11
NIP: 586–219–45–36

STADIUM:
PROJEKT WYKONAWCZY

RYSUNEK:
Most M2 nad Kanałem Raduni
Geometria podpory P1

PROJEKTANT: mgr inż. Henryk Windorpski
NR UPRAWNIEŃ: POM/0129/POOM/05 spec. mostowa
PODPIS:
PROJEKTANT SPRAWDZAJĄCY: mgr inż. Michał Struczyński
NR UPRAWNIEŃ: POM/0075/POOM/07 spec. mostowa
PODPIS:
BRANŻA: MOSTOWA
FAZA: PROJEKT WYKONAWCZY
DATA: 11/2022
SKALA: 1:50
NR RYS.: M2- 4.1
TOM: II/2.1.2.

© PROJEKT CHRONIONY PRAWEM AUTORSKIM, ZMIANY SĄ MOŻLIWE TYLKO ZA ZGODĄ AUTORA, KOPIOWANIE I NIEZLECONACTWO ZABRONIONE