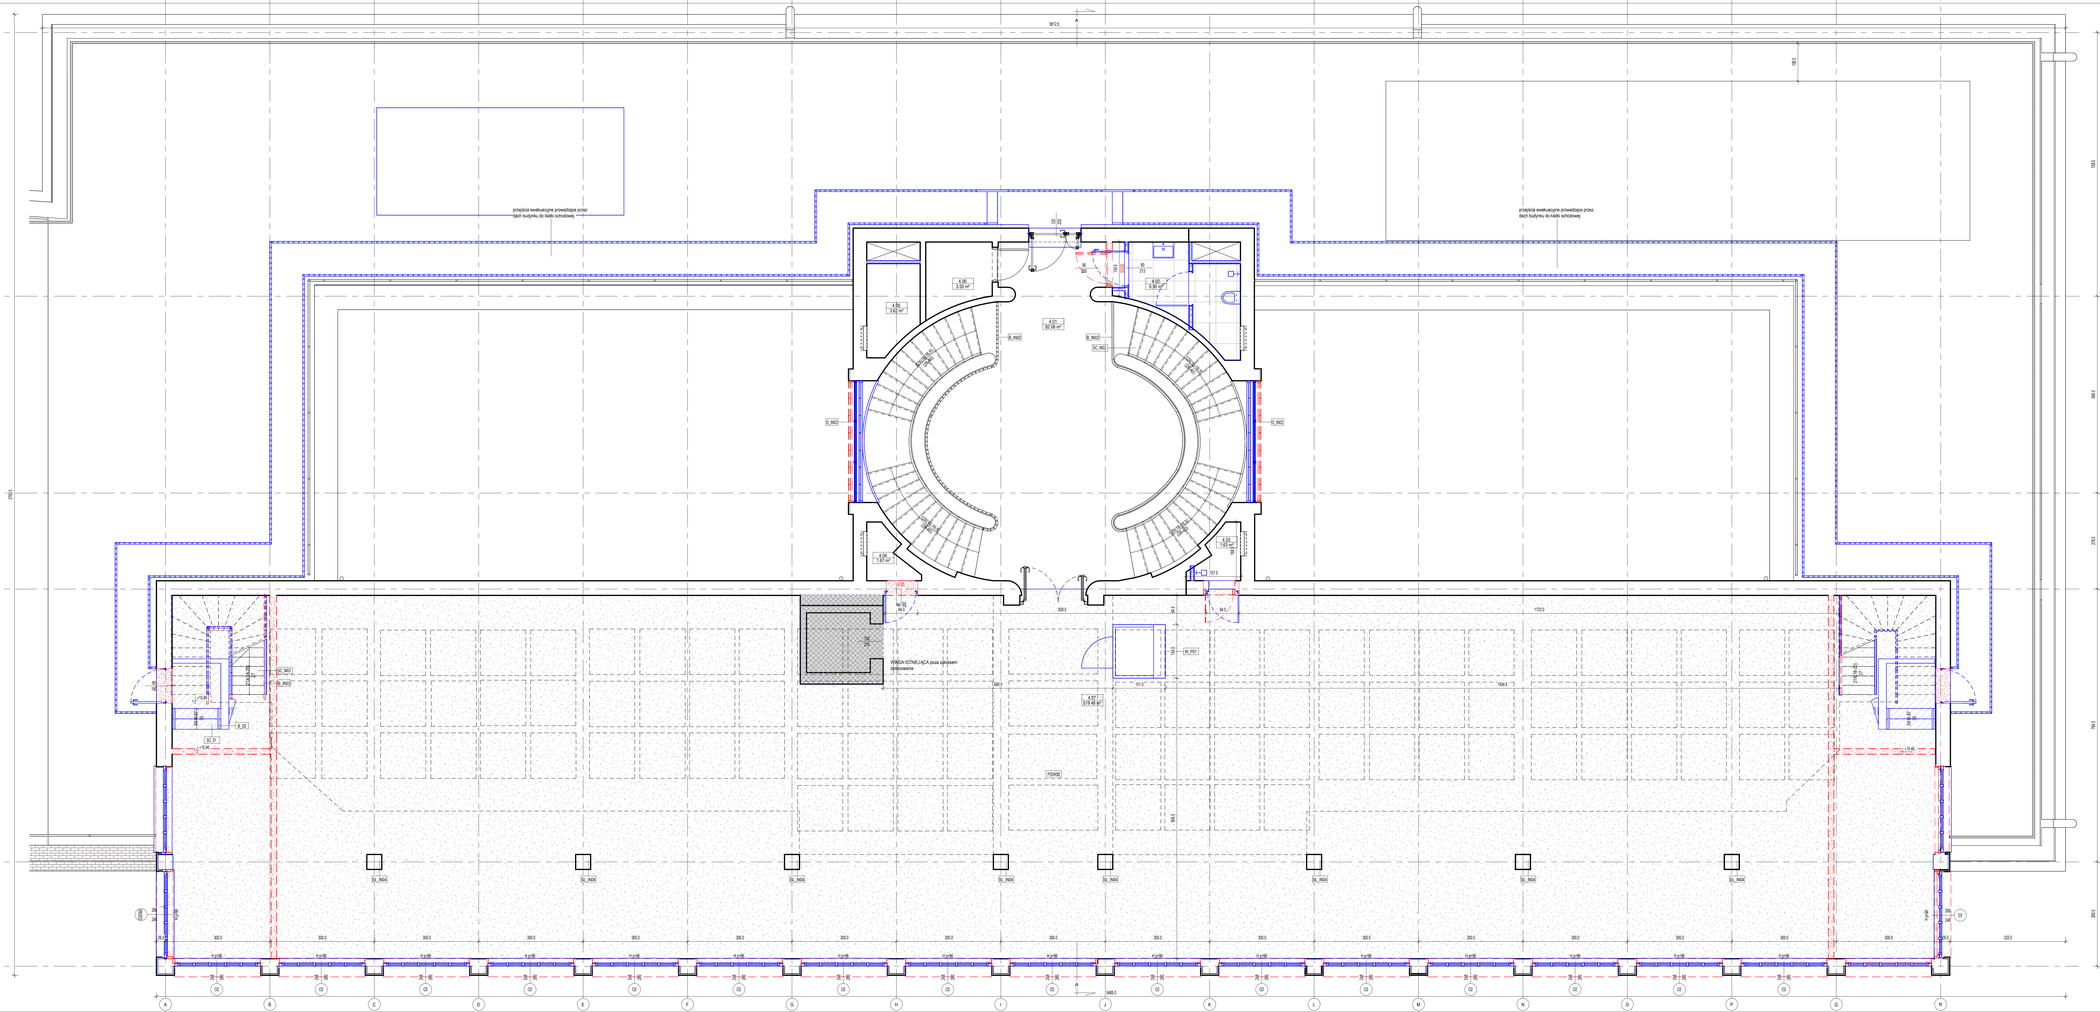
przejście ewakuacyjne prowadzące przez dach budynku do klatki schodowej
przejście ewakuacyjne prowadzące przez dach budynku do klatki schodowej
PODEST
PODEST
PODEST