


Nr. Pomieszczenia	Nazwa pomieszczenia	Powierzchnia [m <sup>2</sup> ]
2.01	ŁAZIENKA	7.36
2.02	ŁAZIENKA	13.25
2.03	POM. EDUKACYJNE	85.54
2.04	POM. EDUKACYJNE	16.41
2.05	LABOLATORIUM	17.34
2.06	HOL	3.50
2.07	DIET LAB	21.74
2.08	POM. BIUROWE	16.36
2.09	POM. BIUROWE	16.35
2.10	LABOLATORIUM NR2	16.32
2.11	POM. BIUROWE	16.03
2.12	POM. BIUROWE	16.32
2.13	LABOLATORIUM NR1	16.73
2.14	SALA SEMINARIJNA	24.80
2.15	POM. BIUROWE	16.20
2.16	LABOLATORIUM BADAWCZE	25.00
2.17	HOL	3.46
2.18	POM. BIUROWE	21.16
2.19	HOL	1.52
2.20	POM. BIUROWE	14.96
2.21	POM. BIUROWE	17.19
2.22	POM. TECHNICZNE	7.27
2.23	LABOLATORIUM	16.61
2.24	POM. EDUKACYJNE	57.61
2.25	KORYTARZ	102.57
2.26	KŁATKA SCHODOWA	34.40
RAZEM		606.00

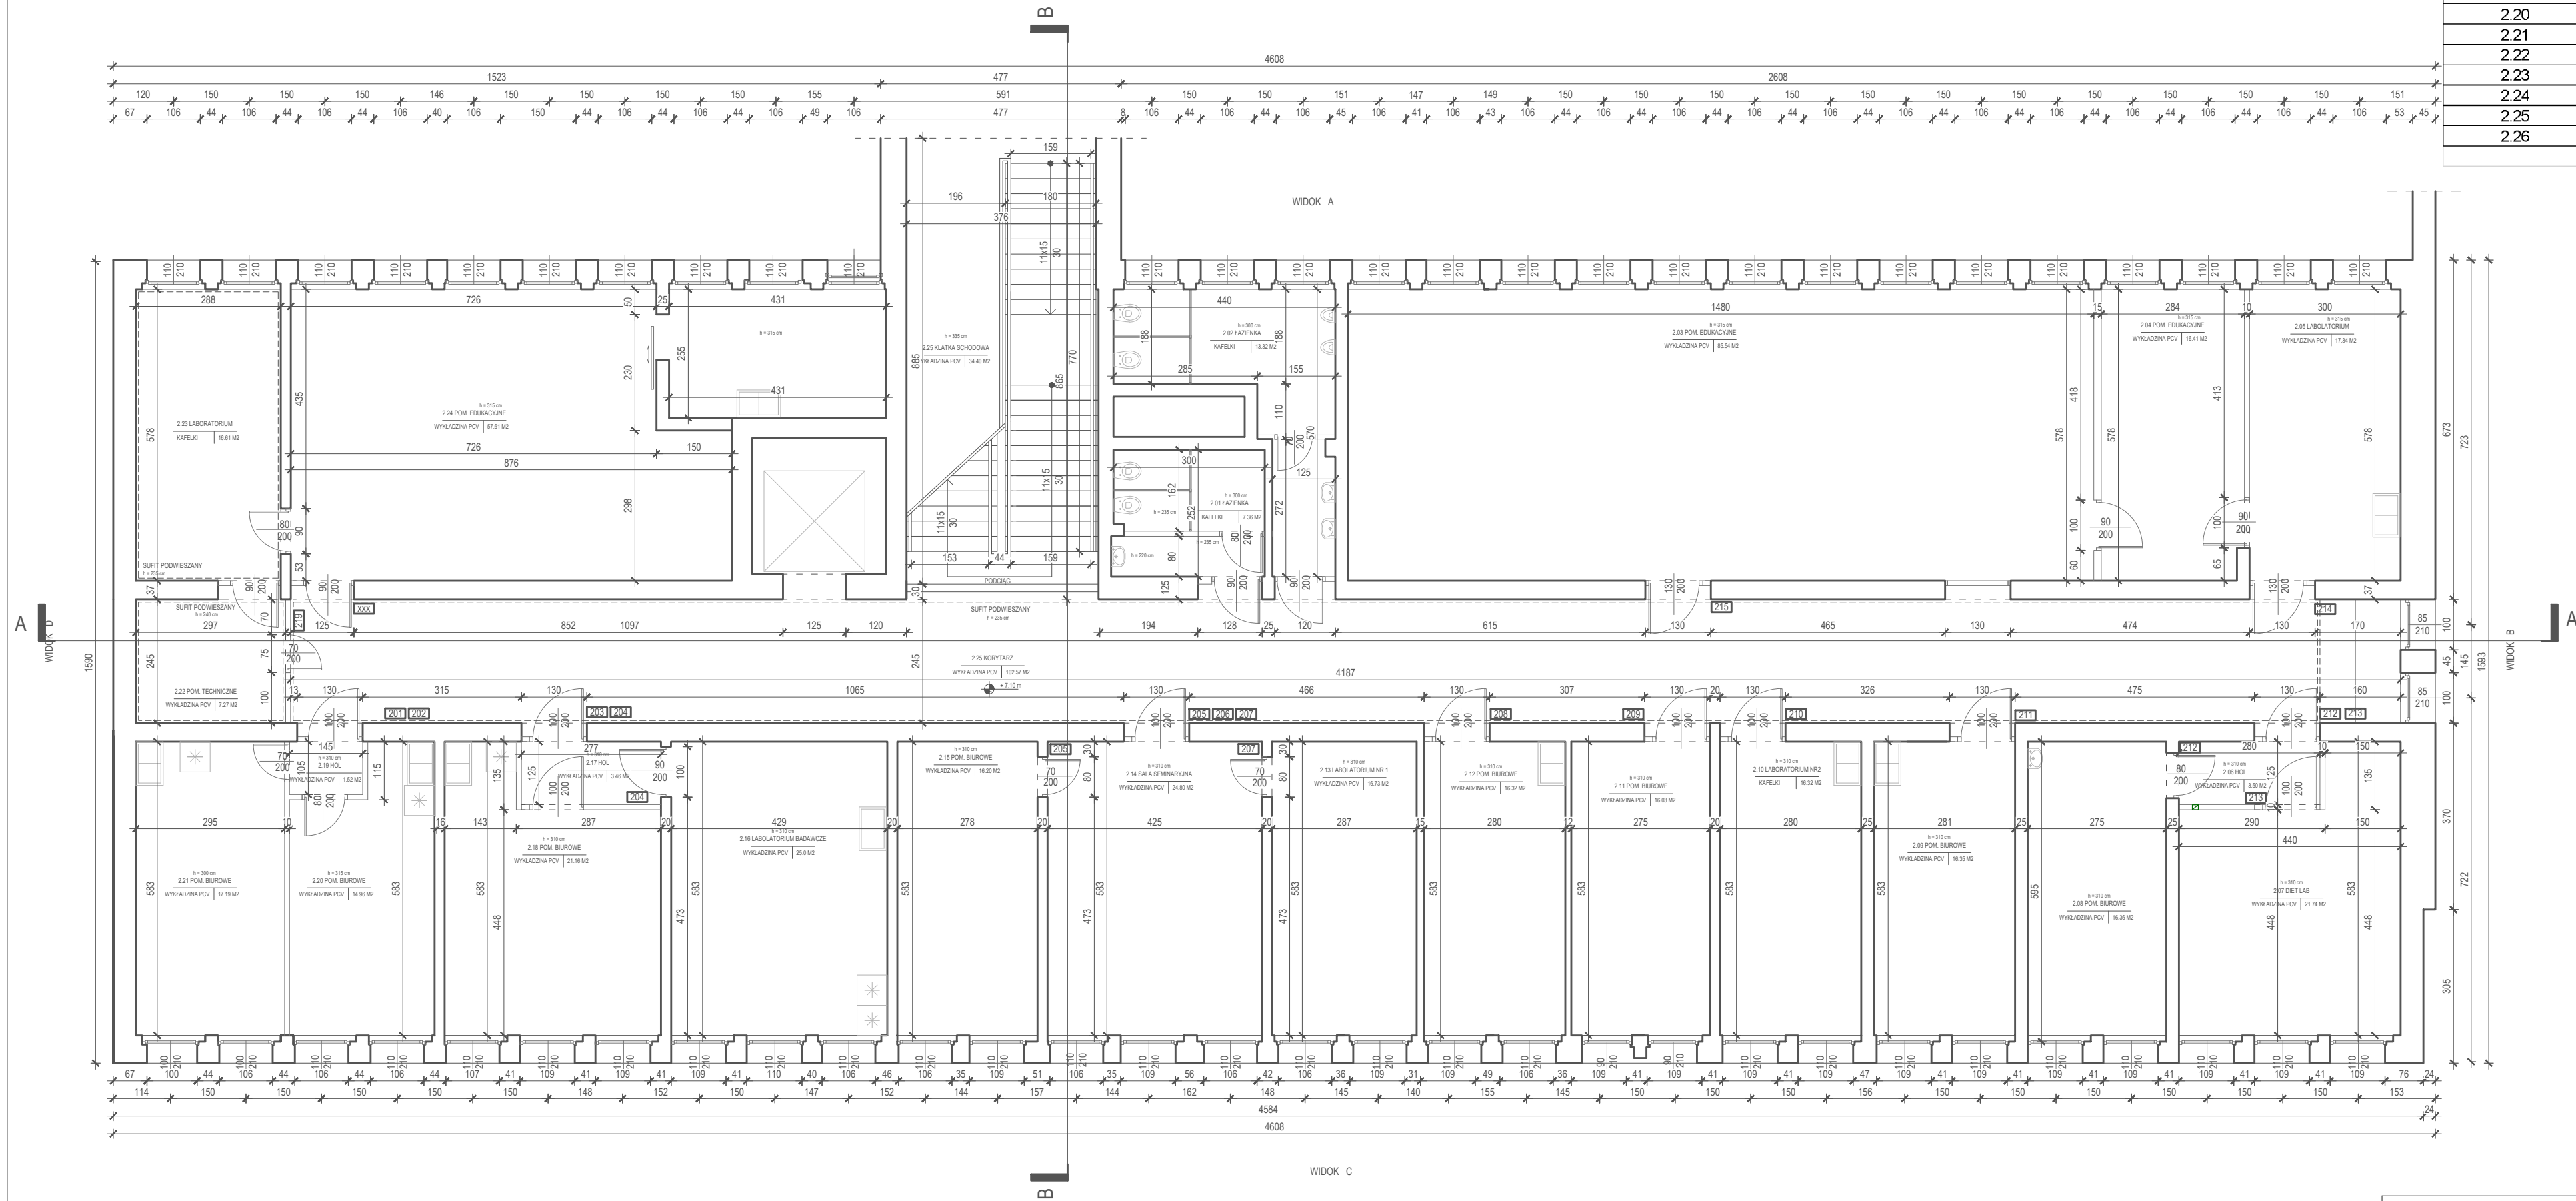

JEDNOSTKA PROJEKTOWA	APIRIA Rafał Brdyła ul. Krasieńskiego 40A/41 01-779 Warszawa	mail: biuro@apiiria.pl tel: 792 461 829	
ZAMAWIAJĄCY	Uniwersytet Ekonomiczny we Wrocławiu ul. Komandorska 118/120; 53-345 Wrocław		
TYTUŁ OPRACOWANIA	Dokumentacja Techniczna Inwentaryzacja architektoniczno - budowlana budynku "H" Uniwersytetu Ekonomicznego we Wrocławiu		
BRANŻA	ARCHITEKTONICZNO - BUDOWLANA		
TYTUŁ RYSUNKU	RZUT II PIĘTRA		Nr rys.: <b>5</b>
AUTOR OPRACOWANIA	mgr inż. arch. Karol Cudziło upr. nr MA/083/18		Skala: 1:100 Data: 07.2022