




Projekt organizacji ruchu	BRANŻA DROGOWA	DATA OPRACOWANIA lipiec 2019 r.	SKALA RYSUNKU 1:500
NAZWA INWESTYCJI	PRZEBUDOWA DROGI POWIATOWEJ NR 1584 DR. WOJ. NR 592 - JEZEWO - WINDA - JANKOWIEC - SROKOWO NA ODCINKU KIEMLAWKI - WINDA.		
LOKALIZACJA INWESTYCJI	GMINA BARCIANY: DZIAŁKA NR 6 OBR. 21 KIEMLAWKI WIELKIE, NR 13 OBR. 53 SZATY WIELKIE, NR 146/1 OBR. 59 WINDA, NR 146/2 OBR. WINDA.		
INWESTOR	POWIAT KĘTRZYŃSKI - ZARZĄD POWIATU		
TYTUŁ RYSUNKU	PROJEKTOWANA ORGANIZACJA RUCHU	NUMER RYSUNKU 1	
OPRACOWAŁ: inż. Paweł Pleńkowski			

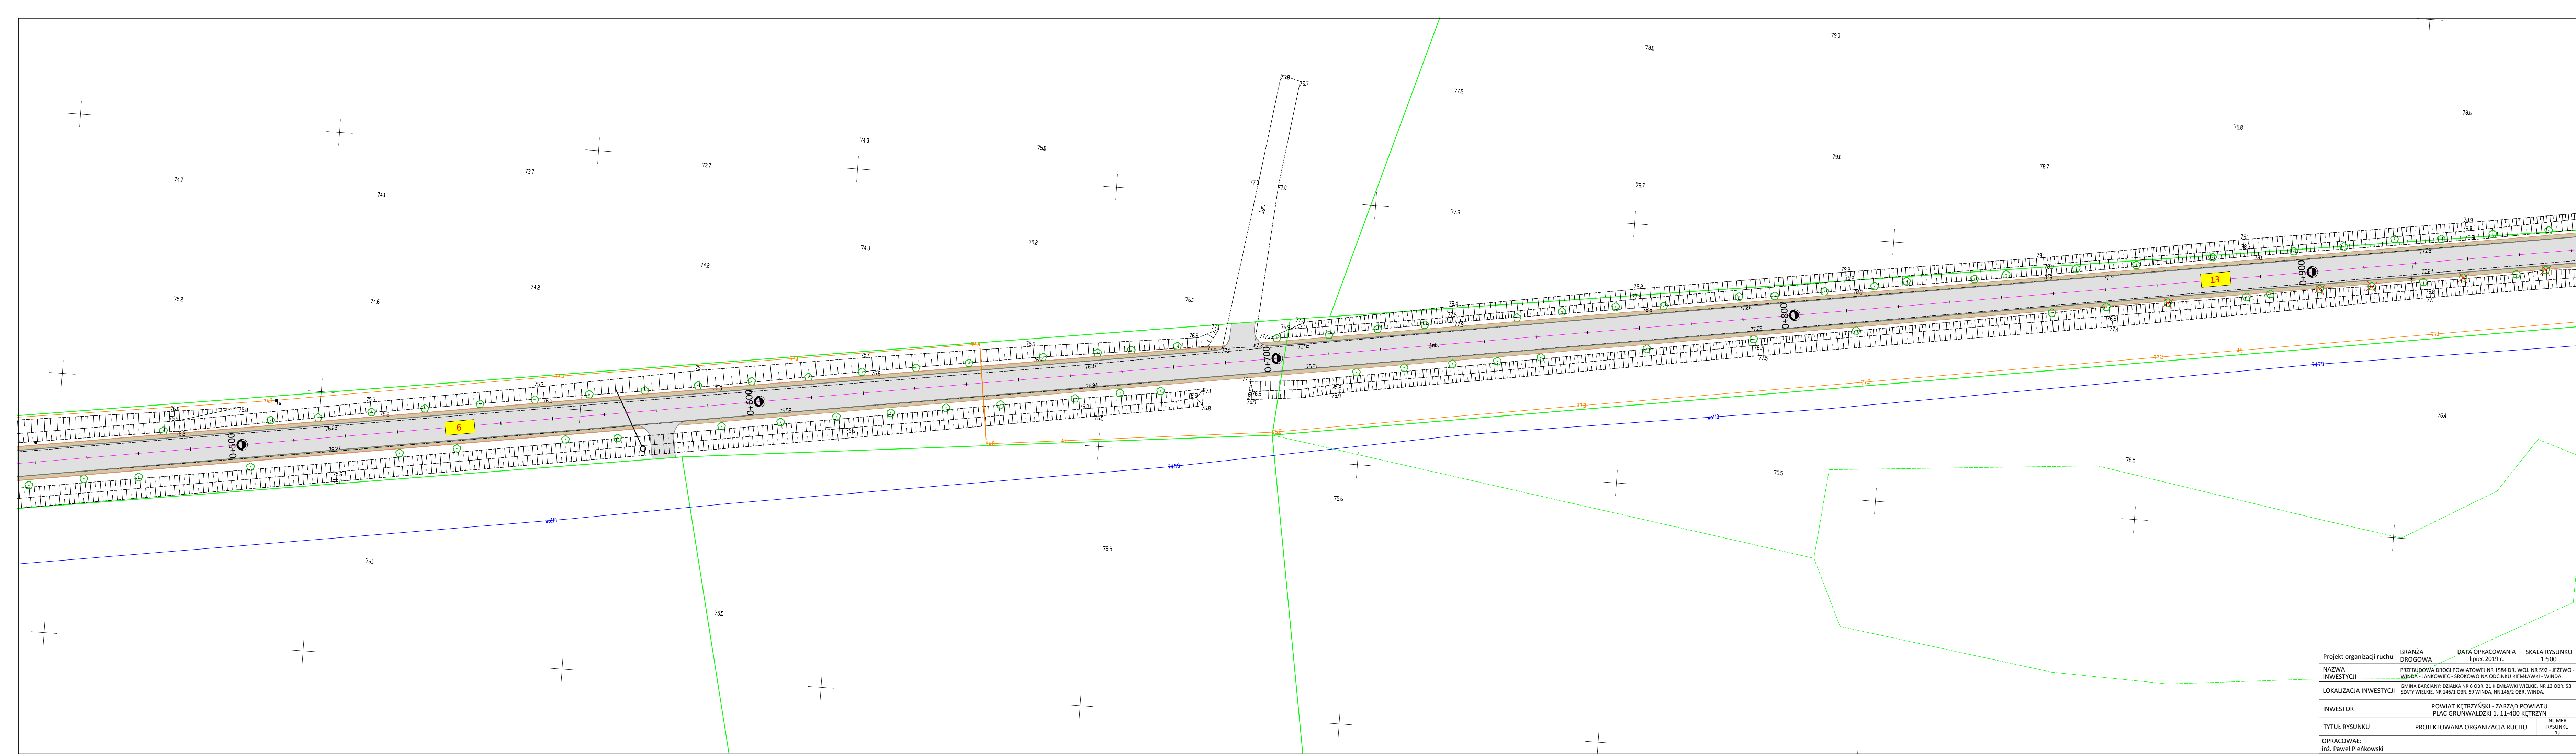

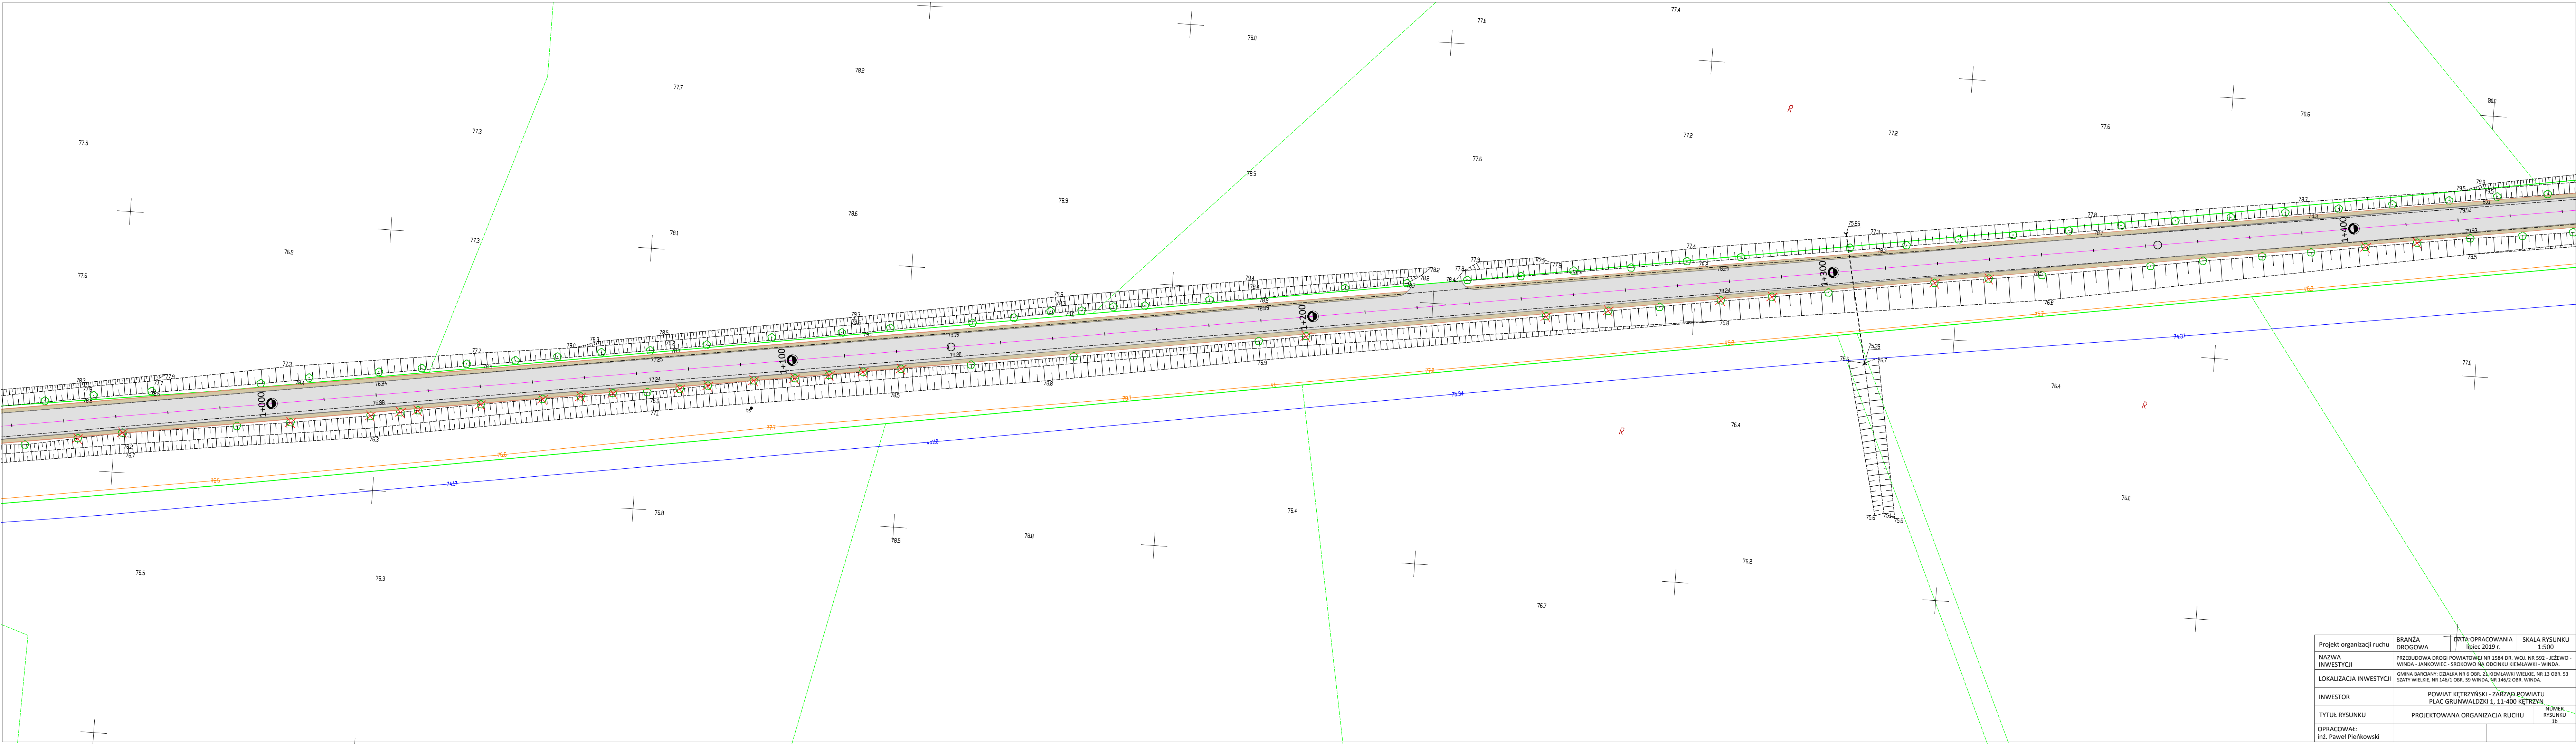

Projekt organizacji ruchu	BRANŻA DROGOWA	DATA OPRACOWANIA lipiec 2019 r.	SKALA RYSUNKU 1:500
NAZWA INWESTYCJI	PRZEBUDOWA DRUGI POWIATOWEJ NR 1584 DR. WOJ. NR 592 - JEZEWO - WINDA - JANKOWIEC - SROKOWO NA ODCINKU KIEMLAWKI - WINDA.		
LOKALIZACJA INWESTYCJI	GMINA BARCIANY: DZIAŁKA NR 6 OBR. 23, KIEMLAWKI WIELKIE, NR 13 OBR. 53 SZATY WIELKIE, NR 146/1 OBR. 59 WINDA, NR 146/2 OBR. WINDA.		
INWESTOR	POWIAT KĘTRZYŃSKI - ZARZĄD POWIATU		
TYTUŁ RYSUNKU	PROJEKTOWANA ORGANIZACJA RUCHU		NUMER RYSUNKU 1b
OPRACOWAŁ: inż. Paweł Pleńkowski			

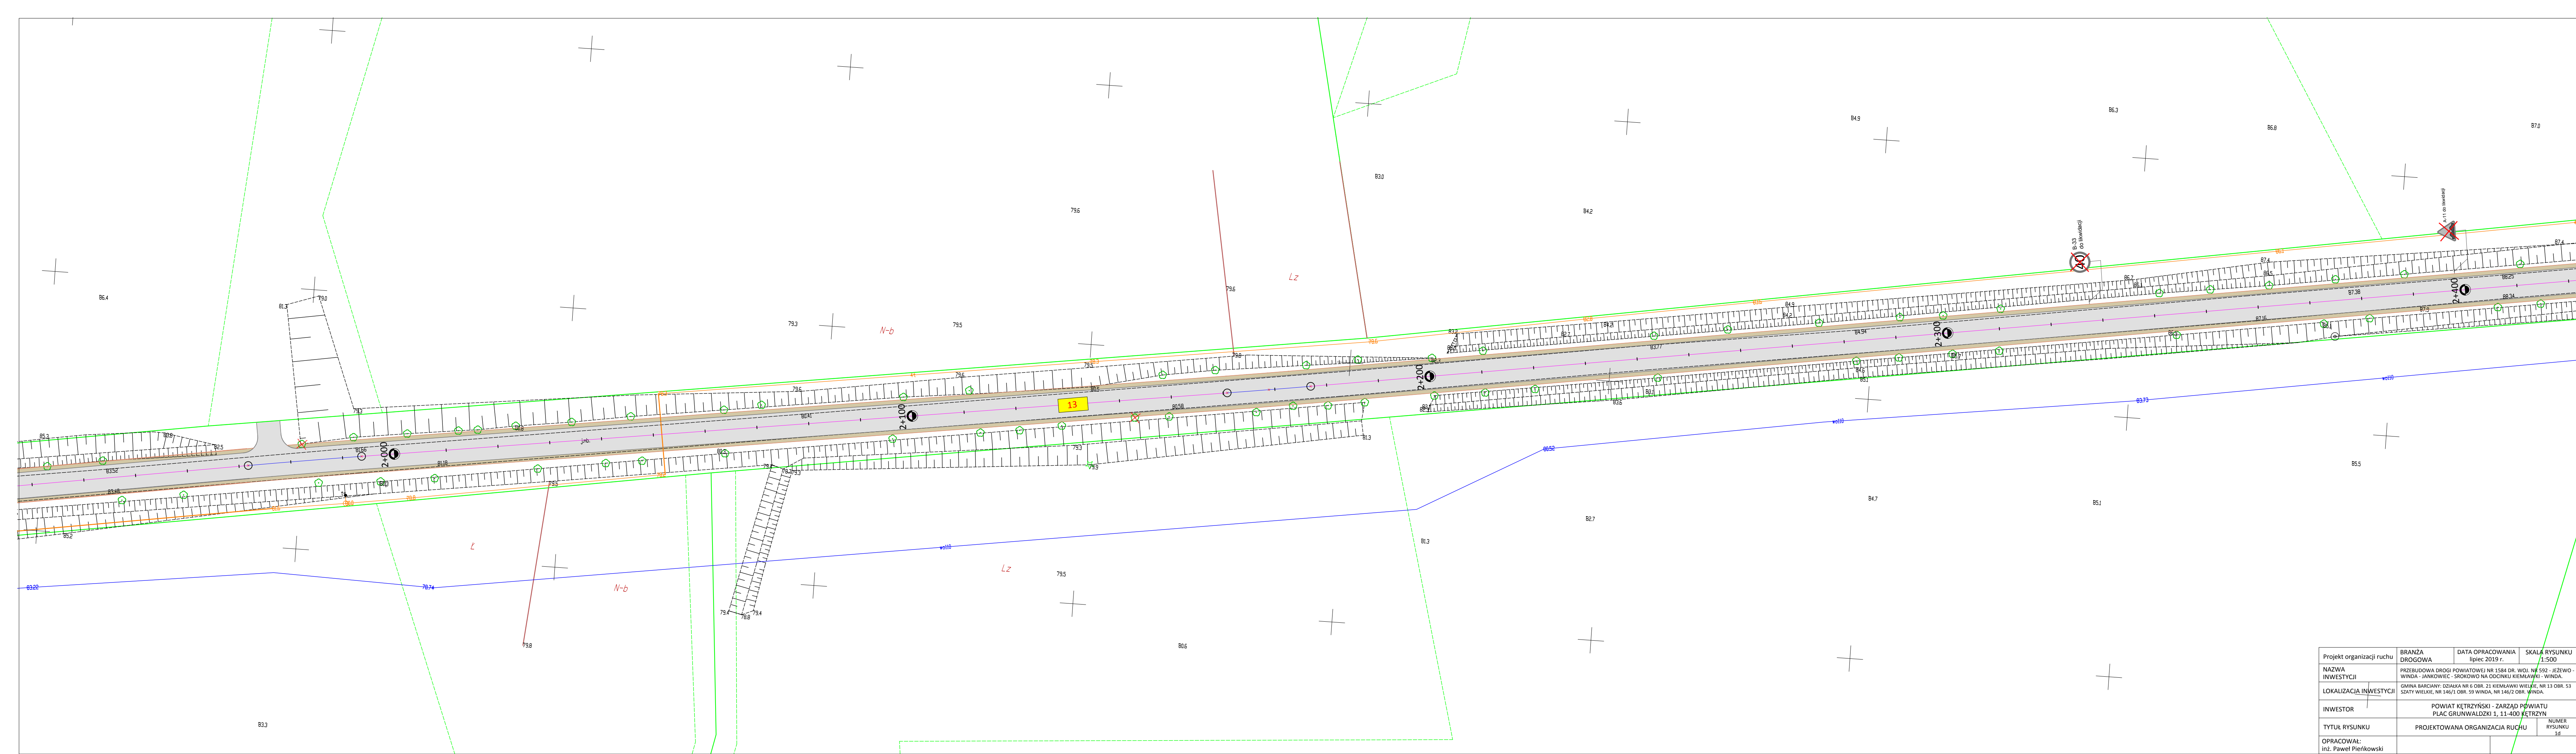

Projekt organizacji ruchu	BRANZA DROGOWA	DATA OPACOWANIA lipiec 2019 r.	SKALA RYSUNKU 1:500
NAZWA INWESTYCJI	PRZEBUDOWA DROGI POWIATOWEJ NR 1584 D. WOI. NR 592 - JEŻEWO- WINDA - JANKOWICE - SROKOWO NA ODCINKU KIEMIĄWKI - WINDA.		
LOKALIZACJA INWESTYCJI	GMINA BARCZANY: DZIAŁKA NR 6 OBR. 21 KIEMIĄWKI WIELKE, NR 13 OBR. 53 SZATY WIELKE, NR 146/1 OBR. 9 WINDA, NR 146/2 OBR. 9 WINDA.		
INWESTOR	POWIAT KĘTRZYŃSKI - ZARZĄD POWIATU PLAC GRUNWALDZKI 1, 11-400 KĘTRZYŃ		
TYTUŁ RYSUNKU	PROJEKTOWANA ORGANIZACJA RUCHU		NUMER RYSUNKU 14
OPRACOWAŁ: inż. Paweł Pienkowski			

