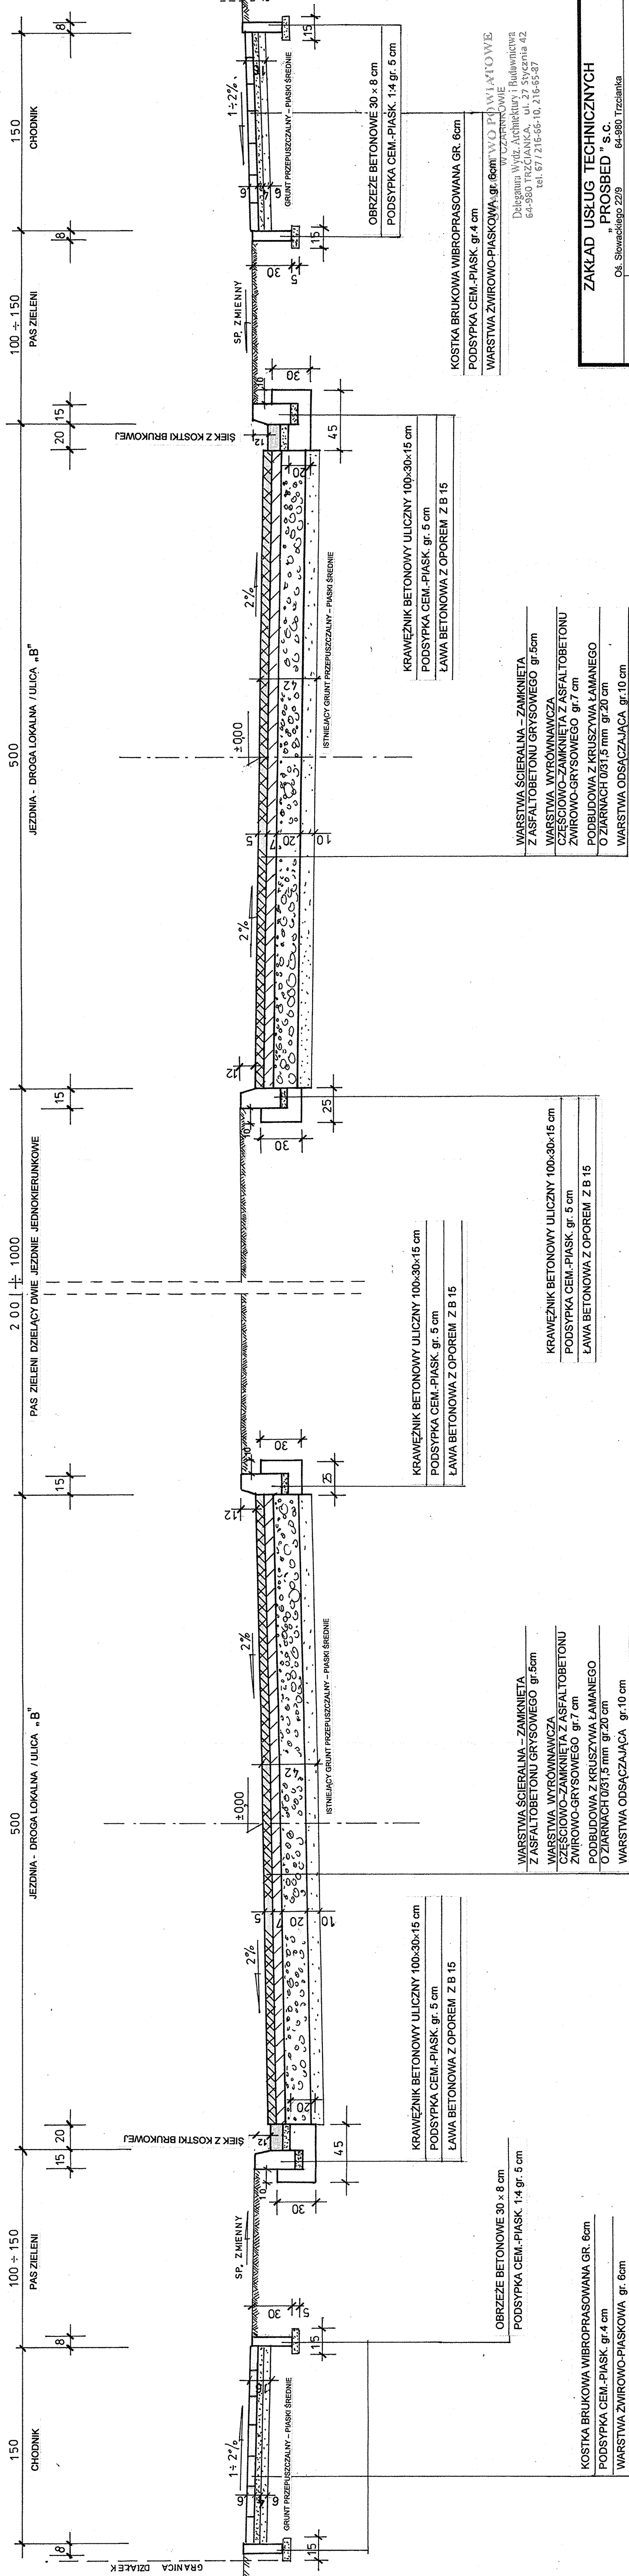

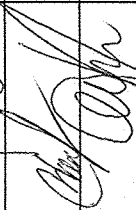


**skala 1:25**



<b>ZAKŁAD USŁUG TECHNICZNYCH</b> <b>"PROSBE" s.c.</b> Os. Słowackiego 22/9      64-980 Trzcianka		Gmina Krzyż Wielkopolski ul. Wojska Polskiego 14, 64-761 Krzyż Wielkopolski	
<b>INWESTOR</b>		<b>BUDOWA DRÓG W KRZYŻU WIELKOPOLSKIM – ETAP III</b>	
<b>OBJEKT</b>		<b>PRZEKROJE I SZCZEGÓŁY KONSTRUKCYJNE NAWIERZCHNI</b>	
<b>NAZWA RYSUNKU</b>		<div>  </div> <div>  </div>	
<b>PROJEKTOWAŁ</b>		Tech. Jerzy Kupień upr.nr. NN-8345/442/81	SKALA 1:25 1:10
<b>OPRACOWAŁ</b>		Tech. Z. Wasilkowska	DATA 10 /2007
<b>SPRAWDZIŁ</b>		inż. W Augustyniak upr. nr I/PW/98	RYS. NR 17.