


A - BUDYNEK GŁÓWNY
B - BUDYNEK OFICYNY

POWIERZCHNIA PÓŁ PIĘTRA BUDYNKU GŁÓWNEGO

L.p.	NAZWA POMIESZCZENIA	POW. UŻYTKOWA (m ²)	POW. POSADZKI (m ²)
1.01	KL.SCHODOWA 1	19,66	19,66
1.02	SZATNIA	35,5	35,5
1.03	ŁAZIENKA PRZEDSIONEK	2,78	2,78
1.04	ŁAZIENKA	6,18	6,18
1.05	WC	1,35	1,35
1.06	WC	1,43	1,43
1.07	ŁAZIENKA PRZEDSIONEK	8,19	8,19
1.08	WC	1,1	1,1
1.09	WC	1,15	1,15
1.10	WC	1,2	1,2
1.11	KL.SCHODOWA 2	13,45	13,45
1.12	ŁAZIENKA PRZEDSIONEK	16,74	16,74
1.13	POM.GOSPODARCZE	6,13	6,13
1.14	ŁAZIENKA	11,61	11,61
1.15	ŁAZIENKA	3,23	3,23
1.16	WC	1,29	1,29
1.17	ŁAZIENKA	11,9	11,9
1.18	WC	1,3	1,3
1.19	ŁAZIENKA	3,29	3,29
1.20	POM.GOSPODARCZE	6,13	6,13
SUMA		153,61	153,61

POWIERZCHNIA PIĘTRA I BUDYNKU OFICYNY

1.21	KL.SCHODOWA 3	18,44	18,44
1.22	KORYTARZ	9,02	9,28
1.23	PRZEDPOKÓJ	15,43	15,43
1.24	POKÓJ	42,19	42,19
1.25	POKÓJ	12,63	12,63
1.26	ŁAZIENKA	1,95	1,95
1.27	KORYTARZ	10,76	14
1.28	KORYTARZ	1,39	1,39
1.29	WC	0,98	0,98
1.30	POM.BIUROWE	7,54	7,54
1.31	POM.BIUROWE	15,31	15,31
1.32	POM.BIUROWE	8,37	8,37
1.33	KORYTARZ	2,54	2,54
1.34	POM.BIUROWE	15,02	15,02
1.35	ŁAZIENKA	2,84	2,84
1.36	PRZEDPOKÓJ	1,99	1,99
1.37	ANEKS KUCHENY	2,39	2,39
1.38	ŁAZIENKA	3,58	3,58
1.39	POKÓJ	9,47	9,47
1.40	POKÓJ	7,83	7,83
1.41	KORYTARZ	8,44	8,44
1.42	POM.TECHNICZNE	1,73	1,73
1.43	WC	0,7	0,7
1.44	POM.GOSPODARCZE	3,45	3,45
1.45	POM.BIUROWE	16,69	16,69
1.46	POM.BIUROWE	13,96	13,96
SUMA		234,64	238,14

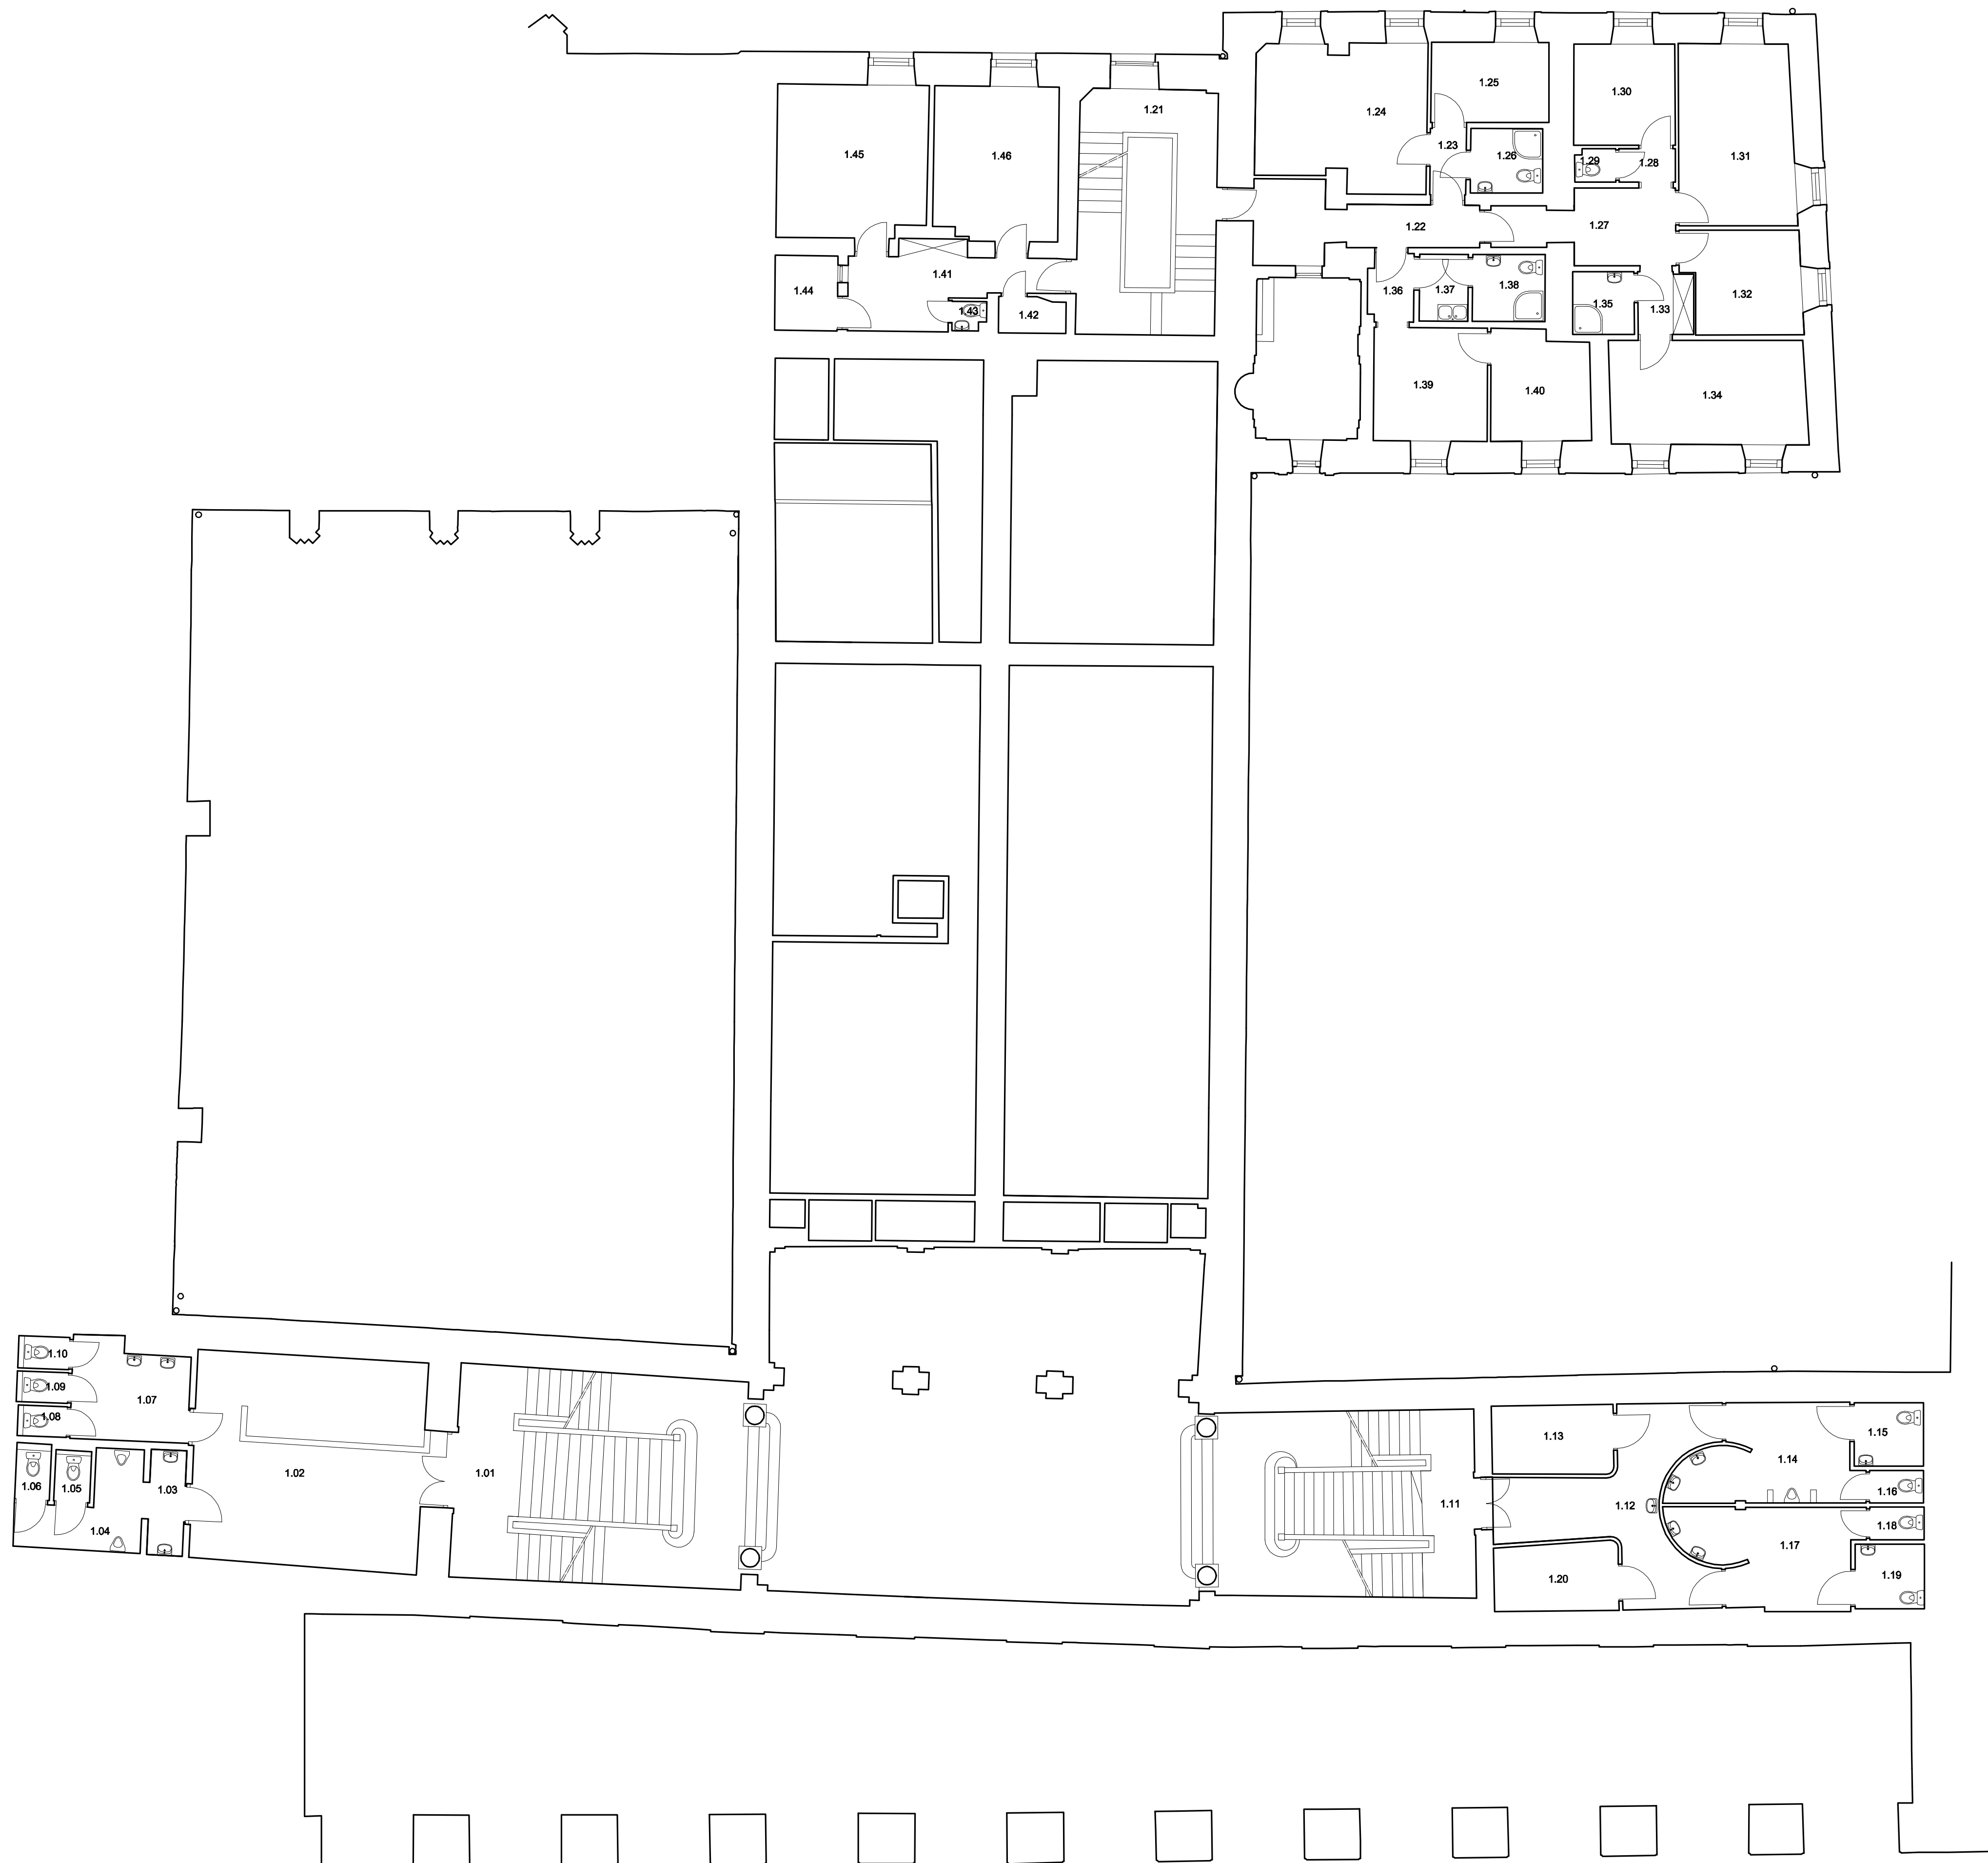

PRECYZJA FAX. 512-361-811
TEL. 22-302-84-50
ul. REMBIELIŃSKA 20/166 03-352 WARSZAWA

Obiet: BUDYNEK NARODOWEGO INSTYTUTU KULTURY I DZIEDZICTWA WSI UL. KRAKOWSKIE PRZEDMIEŚCIE 66, WARSZAWA
Foto: DOKUMENTACJA ODTWORZENIOWA
Temat: INWENTARYZACJA BUDOWLANA
Tytuł rysunku: RZUT PÓŁPIĘTRA BUDYNKU GŁÓWNEGO RZUT PIĘTRA I BUDYNKU OFICYNY

Skala	Opis	Opis	Opis	Nr rysunku
1 : 100	inż. Ryszard Nalepski	177/Wa/73		4
11.2021	arch. Bartosz Niemczyk	-		