

MAPA ZASADNICZA DO CELÓW PROJEKTOWYCH



SKALA 1:500

Układ adresienia: PL-ETRF89, układ wsp. płaskich PL-2000 strefa 6 (18°), układ wys. PL-EVRF2007-NH

PROJEKT ZAGOSPODAROWANIA PROJEKT BUDOWLANO-WYKONAWCZY REMONTU UL. KOŁŁATAJA W TORUNIU PLAN SYTUACYJNO-WYSOKOŚCIOWY RODZAJE NAWIERZCHNI

SKALA 1:500

oznaczenia

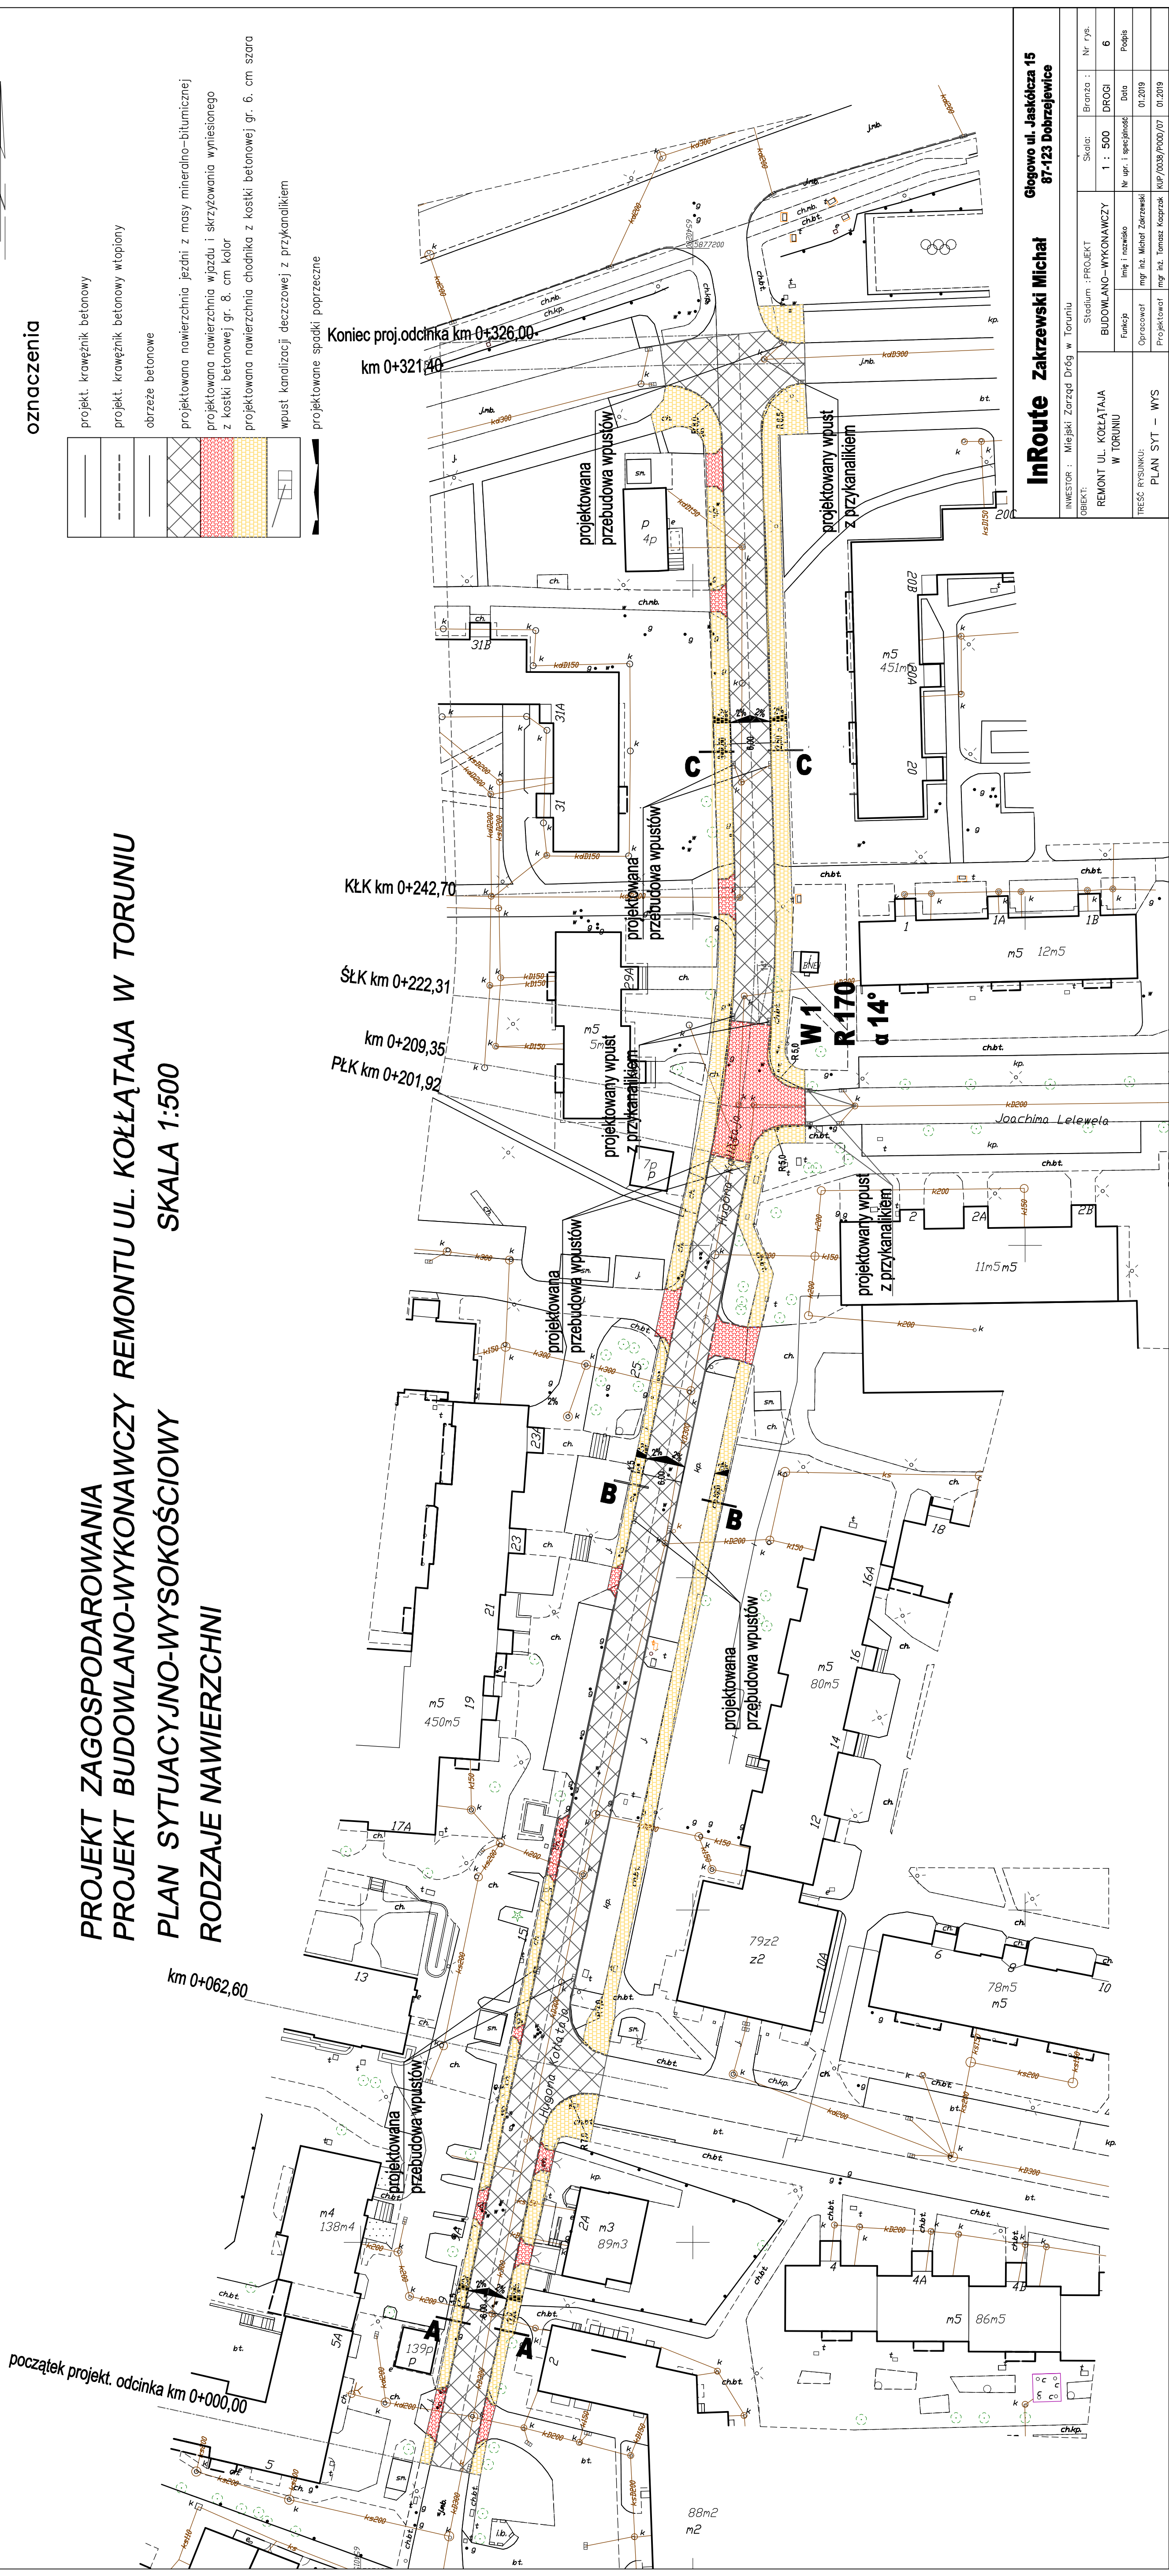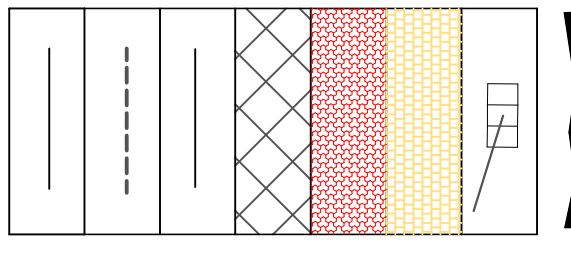

InRoute Zakrewski Michał		Głogowo ul. Jaskółcza 15 87-123 Dobrzejewice	
INWESTOR : Miejski Zarząd Dróg w Toruniu	Stadium : PROJEKT	Skala: Nr rys. :	Nr rys. :
OBIEKT: REMONT UL. KOŁŁATAJA W TORUNIU	BUDOWLANO-WYKONAWCZY	1 : 500	BRANZA : DROGI
TYTUŁ: PLAN SYT - WYS	OPRACOWANIE: mgr inż. Michał Zakrewski	Nr upr. i specjalność:	Data: 01.2019
PROJEKTOWAŁ: mgr inż. Tomasz Kasprzak	PROJEKTOWAŁ: mgr inż. Tomasz Kasprzak	Podpis:	Podpis: