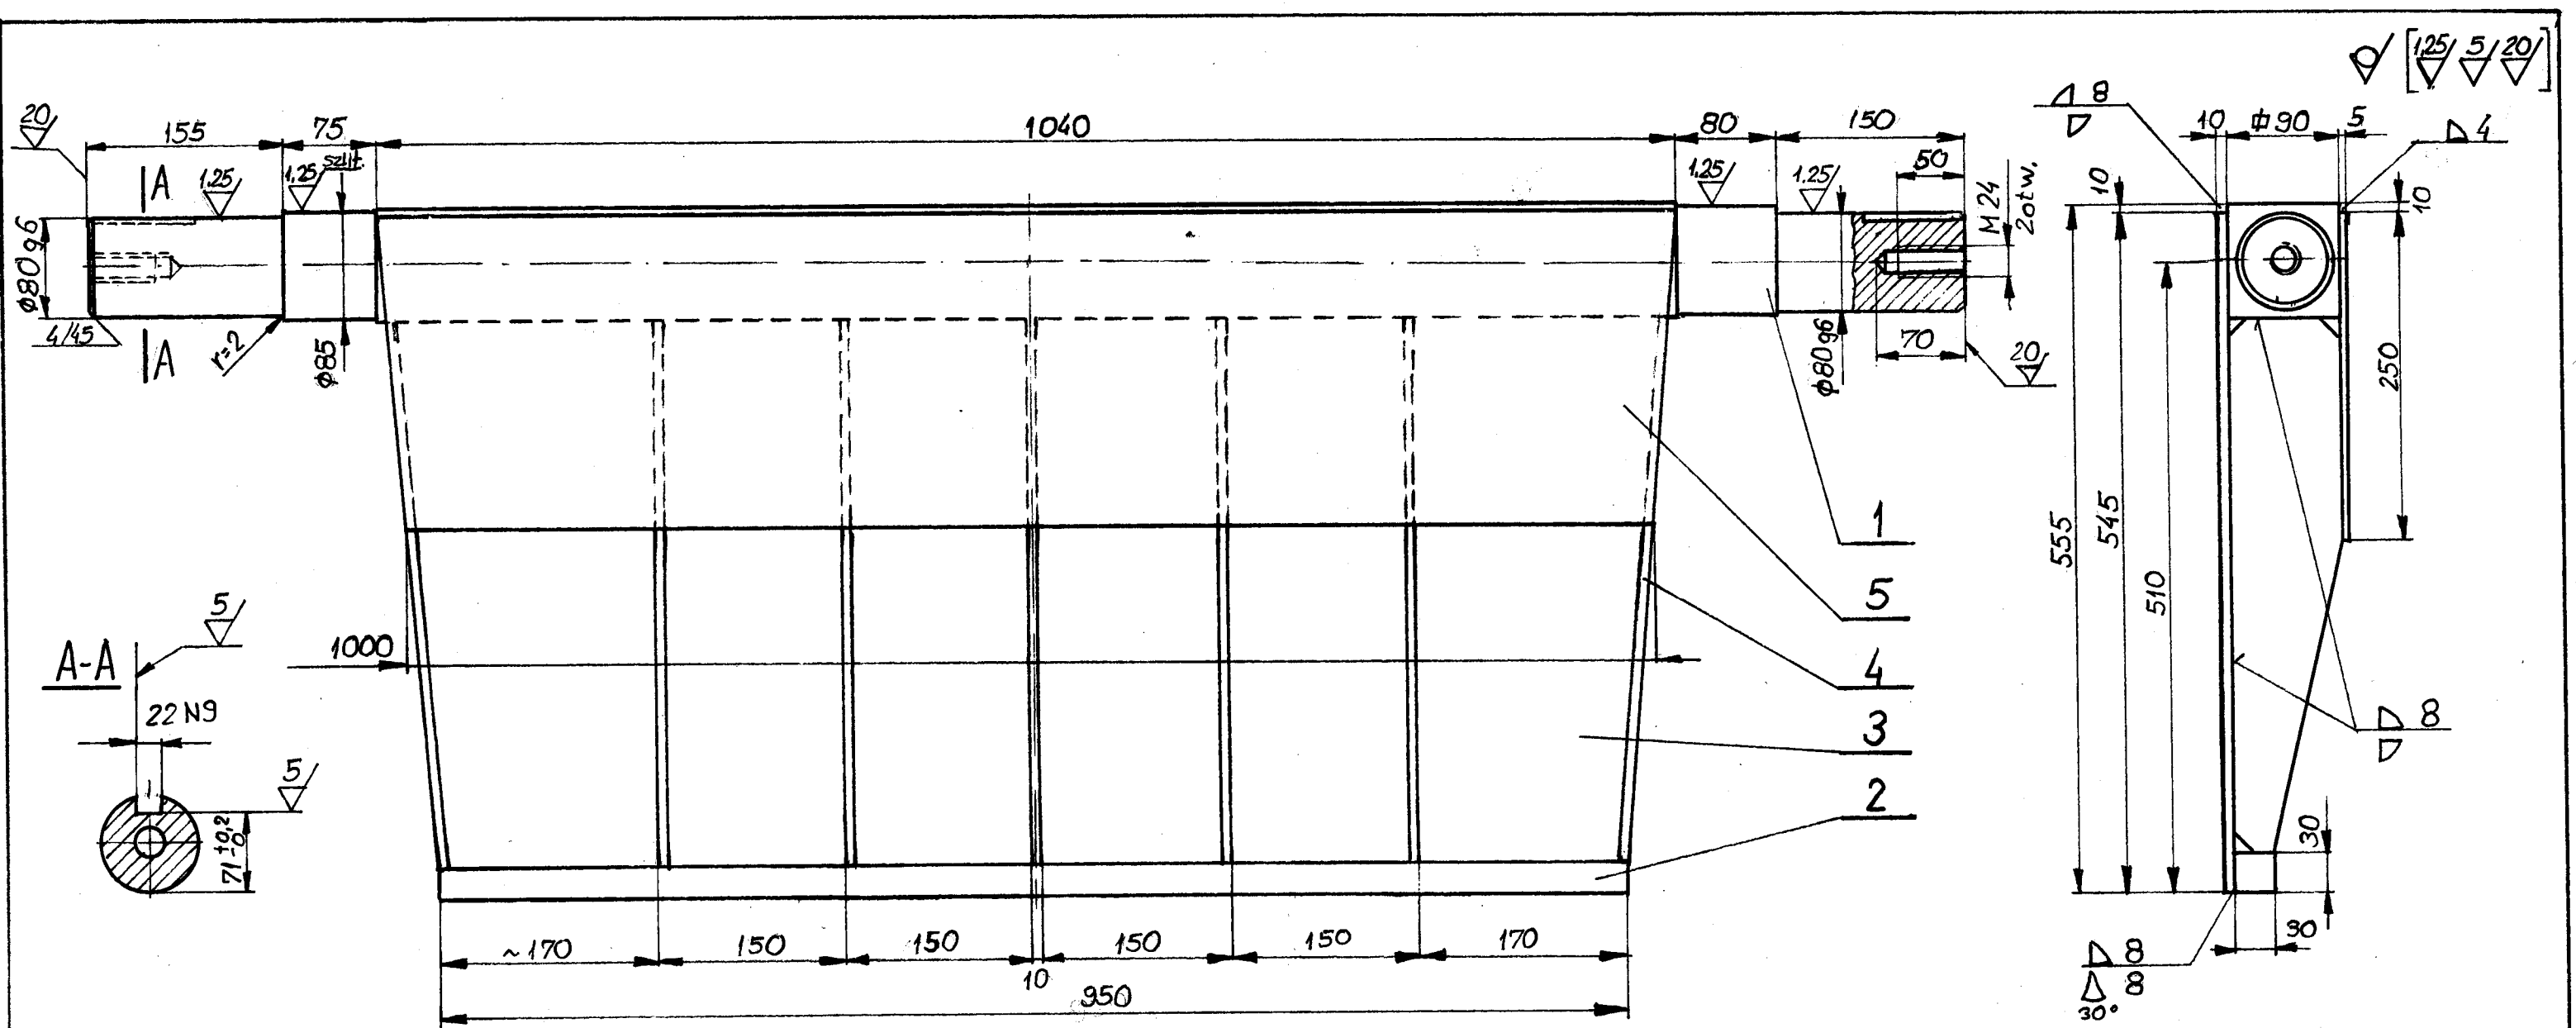

Masa ok 160 kg

Poz.	Nazwa części	Ilość	Materiał	Nr rys.	Ciężar (kg)
5	Blacha 5 × 250 × 1000	1	St3S		10,0
4	Blacha 10 × 90 × 435	7	St3S		13,0
3	Blacha 10 × 545 × 1040	1	St3S		40,0
2	Pręt kwadr. 30 × 30 × 950	1	St3S		7,0
1	Pręt kwadr. 90 × 90 × 1500	1	St3S		90,0

Cem. „ODRA" S.A. – Młyn surowca

Konstr.	W. Kuczyński	2008.10	Zamknięcie klapowe podwójne Klapa uchylna
Sprawdził			
Podziałka 1:5	Cementownia „ODRA" S.A. – Opole		Nr rys. Ms-107.02