


PROFIL SIECI KANALIZACJI SANITARNEJ NA DZIAŁKACH EWIDENCYJNYCH
146/2, 145/5, 145/8, 144/2, 28 W WYRZY GM. MROCZA

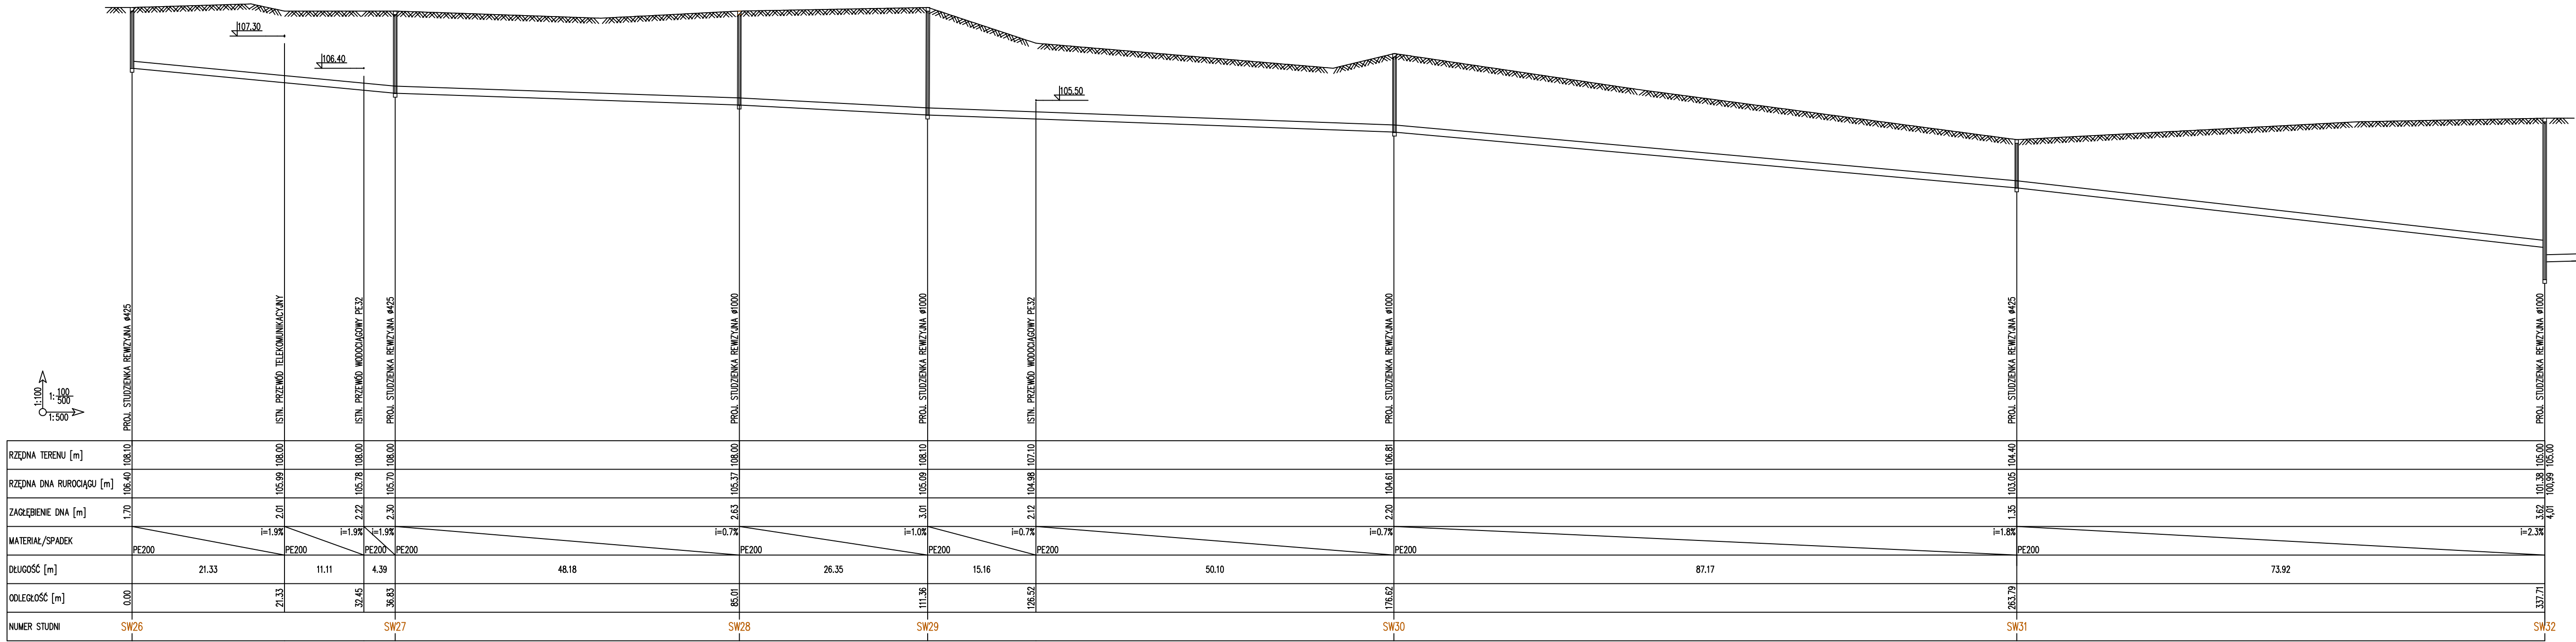

| | | | |
|--|--|--|-----------|
| Obiekt : KANALIZACJA SANITARNA | | Treść rys. : PROFIL PODŁUŻNY sw26-sw32 | |
| Inwestor : GMINA MROCZA | | SKALA 1:1000 | Nr rys.: |
| Stadium : PROJEKT BUDOWLANY | | Branża: | sanitarna |
| projektował: Piotr Młynarek, upr. 59/2014 w zakresie inżynierii sanitarnej | | data: 10.2016r. | |
| sprawdzał: Piotr Boczan, upr. 145/2013 w zakresie inżynierii sanitarnej | | aktualizacja: 06.2020r. | |