LEGENDA:

- instalacja odzysku ciepła technologicznego
- instalacja odzysku ciepła- glikol etylenowy (35%)
- kanał nawiewny
- kanał wywiewny
- kanał czerpalny
- kanał wyrzutowy
- tłumik kanałowy
- przepustnica wentylacyjna
- anemostat wywiewny
- kratka nawiewna
- 50 m³/h strumień powietrza

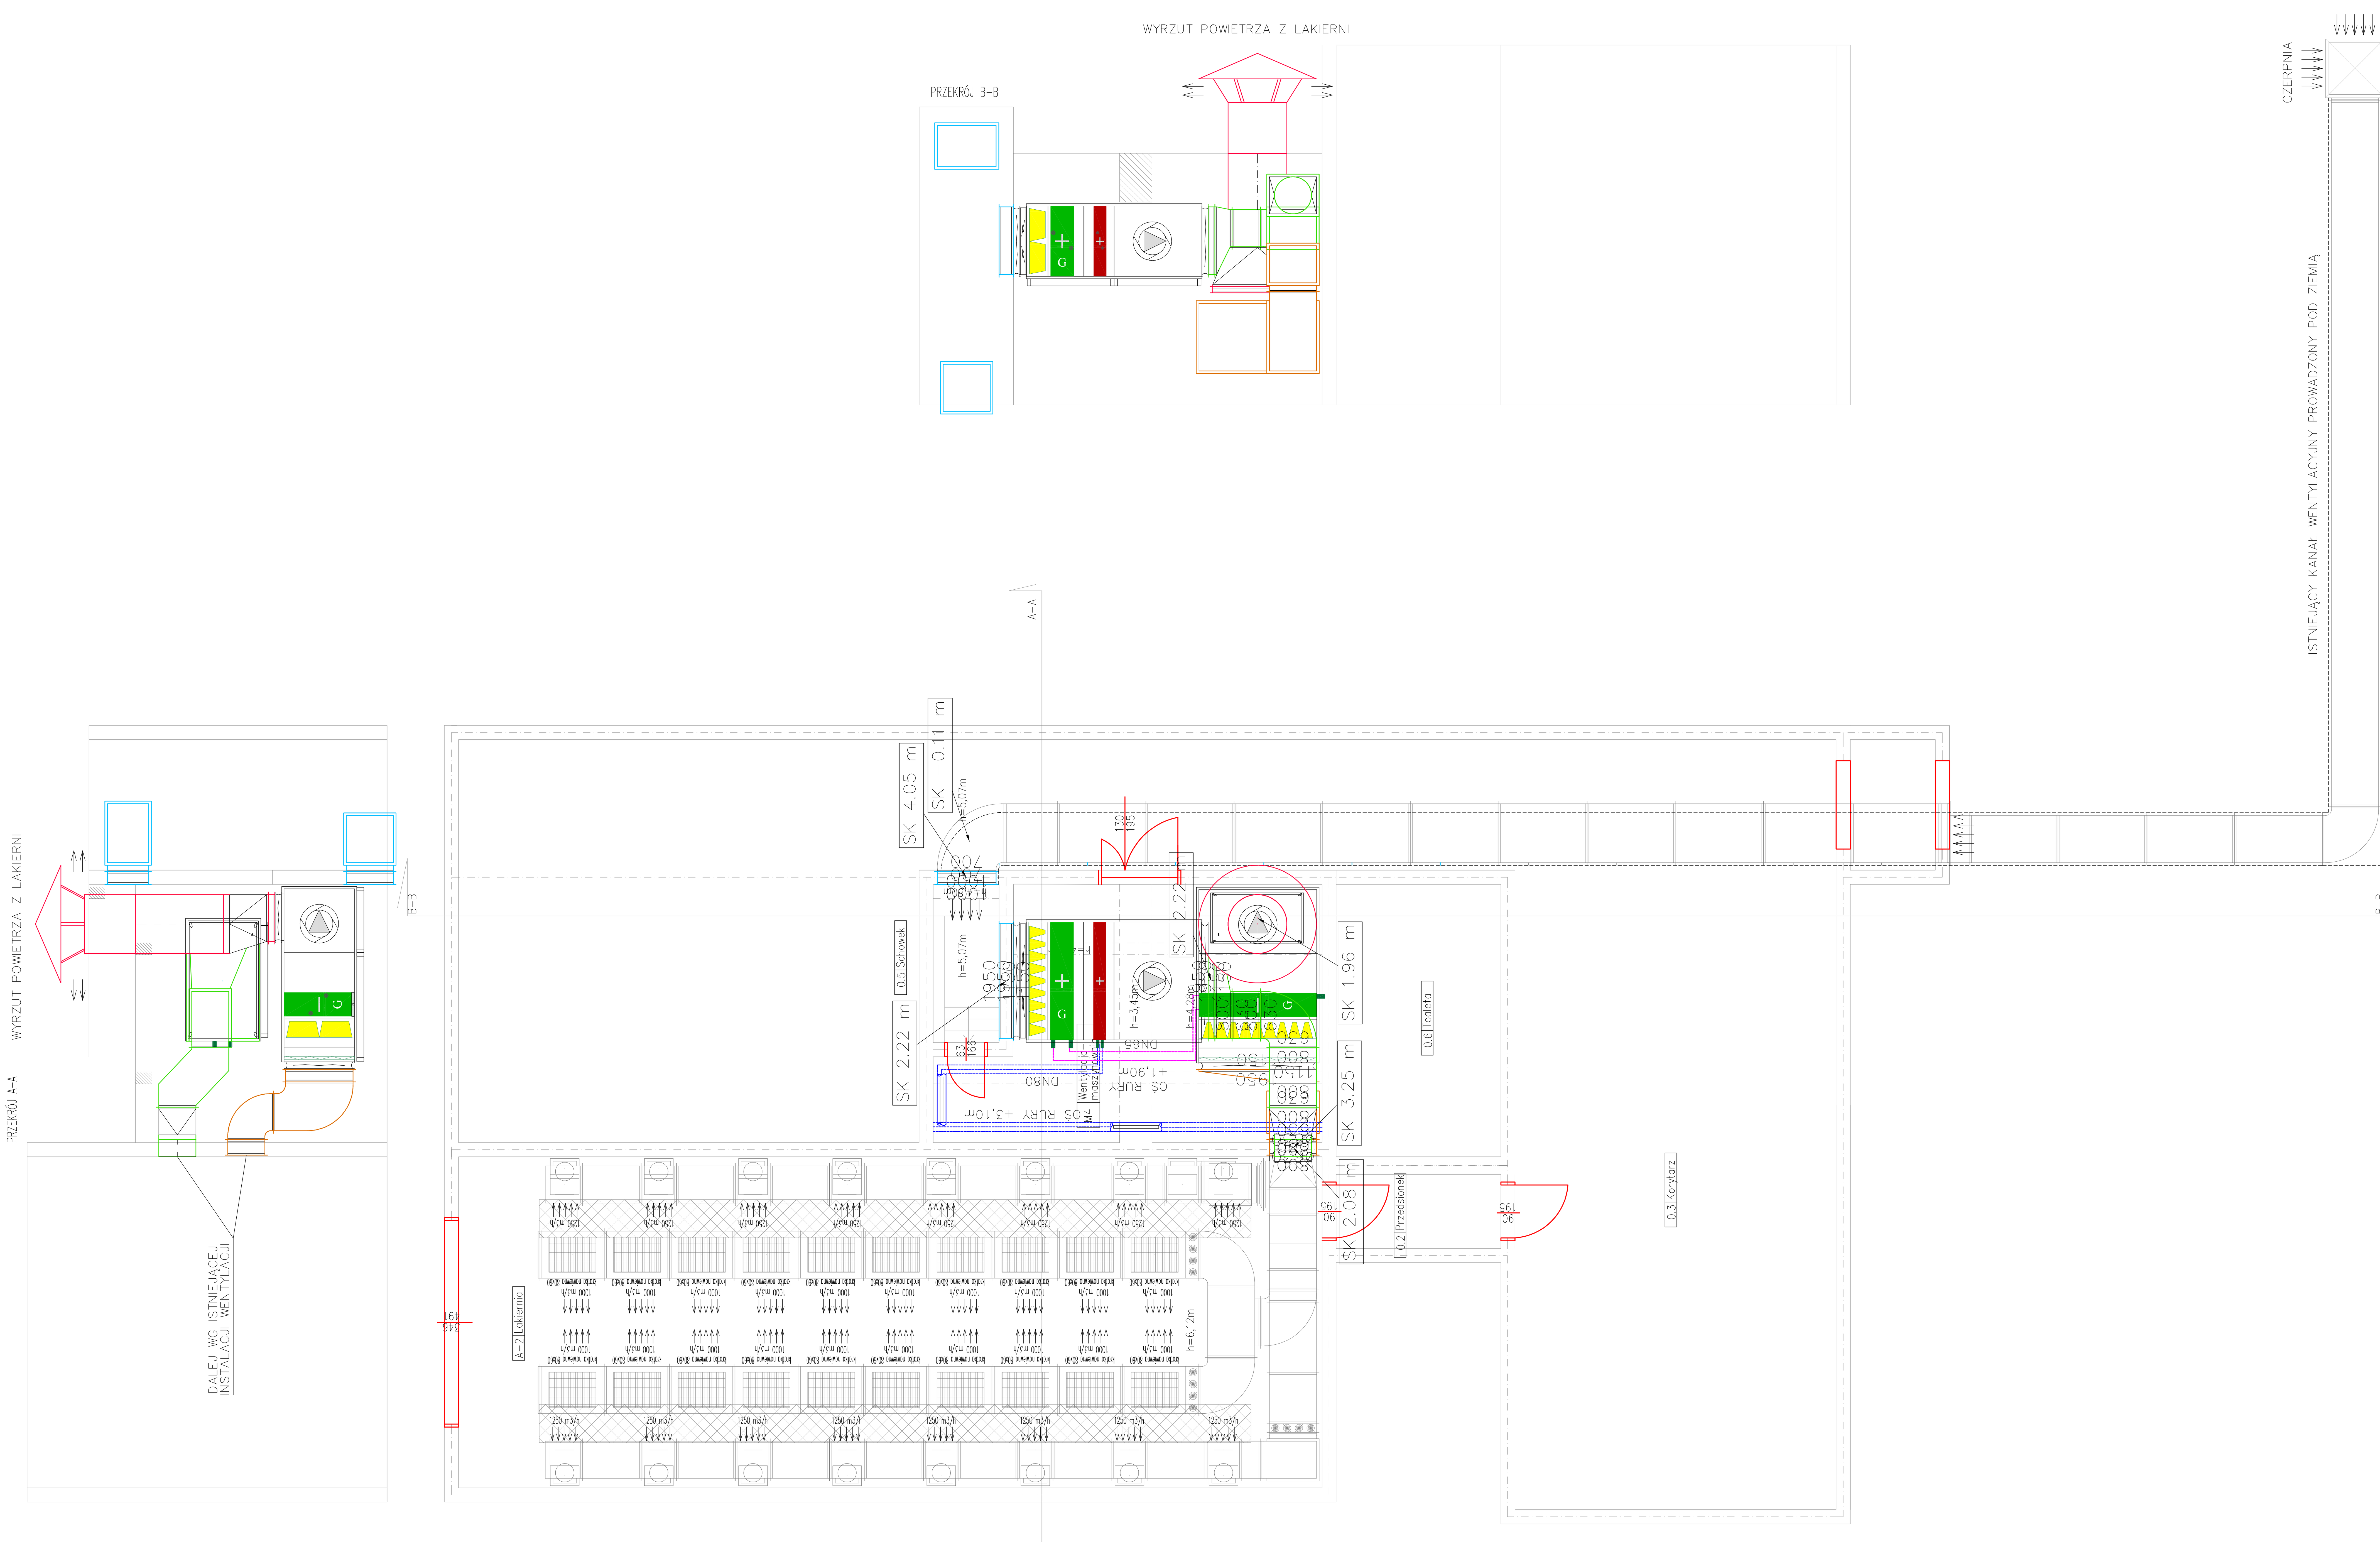

PROMAR
Przedsiębiorstwo Handlowo Usługowe
ul. Mieszka I 64/8
66-400 Gorzów Wlkp.
tel/fax: (95)7201242

NAZWA I ADRES OBIEKTU BUDOWLANEGO	PRZEBUDOWA POMIESZCZENIA MASZYNOWNI W MIEJSKIM ZAKŁADZIE KOMUNIKACJI Gorzów Wlkp. ul. Kostrzyńska 46
NR RYSUNKU	HVAC-1
FAZA	P.W
PRZEDMIOT RYSUNKU	RZUT POMIESZCZENIA MASZYNOWNI
DATA	30.09.2020
SKALA	1:50
BRANŻA	SANITARNA
PROJEKTANT	mgr inż. Marek Kubacki — 15/2002/GW Projektant w specjalności inst.-inż. w zakresie pełnym obejmującym sieci i inst. sanit.
OPRACOWAŁ	mgr inż. Natalia Łuc
SPRAWDZIŁ	mgr inż. Janusz Mądry — 140/DOŚ/03 Projektant w specjalności inst.-inż. w zakresie pełnym obejmującym sieci i inst. sanit.