


© MBM Industrieanlagen GmbH, alle Rechte vorbehalten. Nachdruck, Vervielfältigung und Verbreitung, auch auszugsweise, ist ohne schriftliche Genehmigung der MBM Industrieanlagen GmbH.

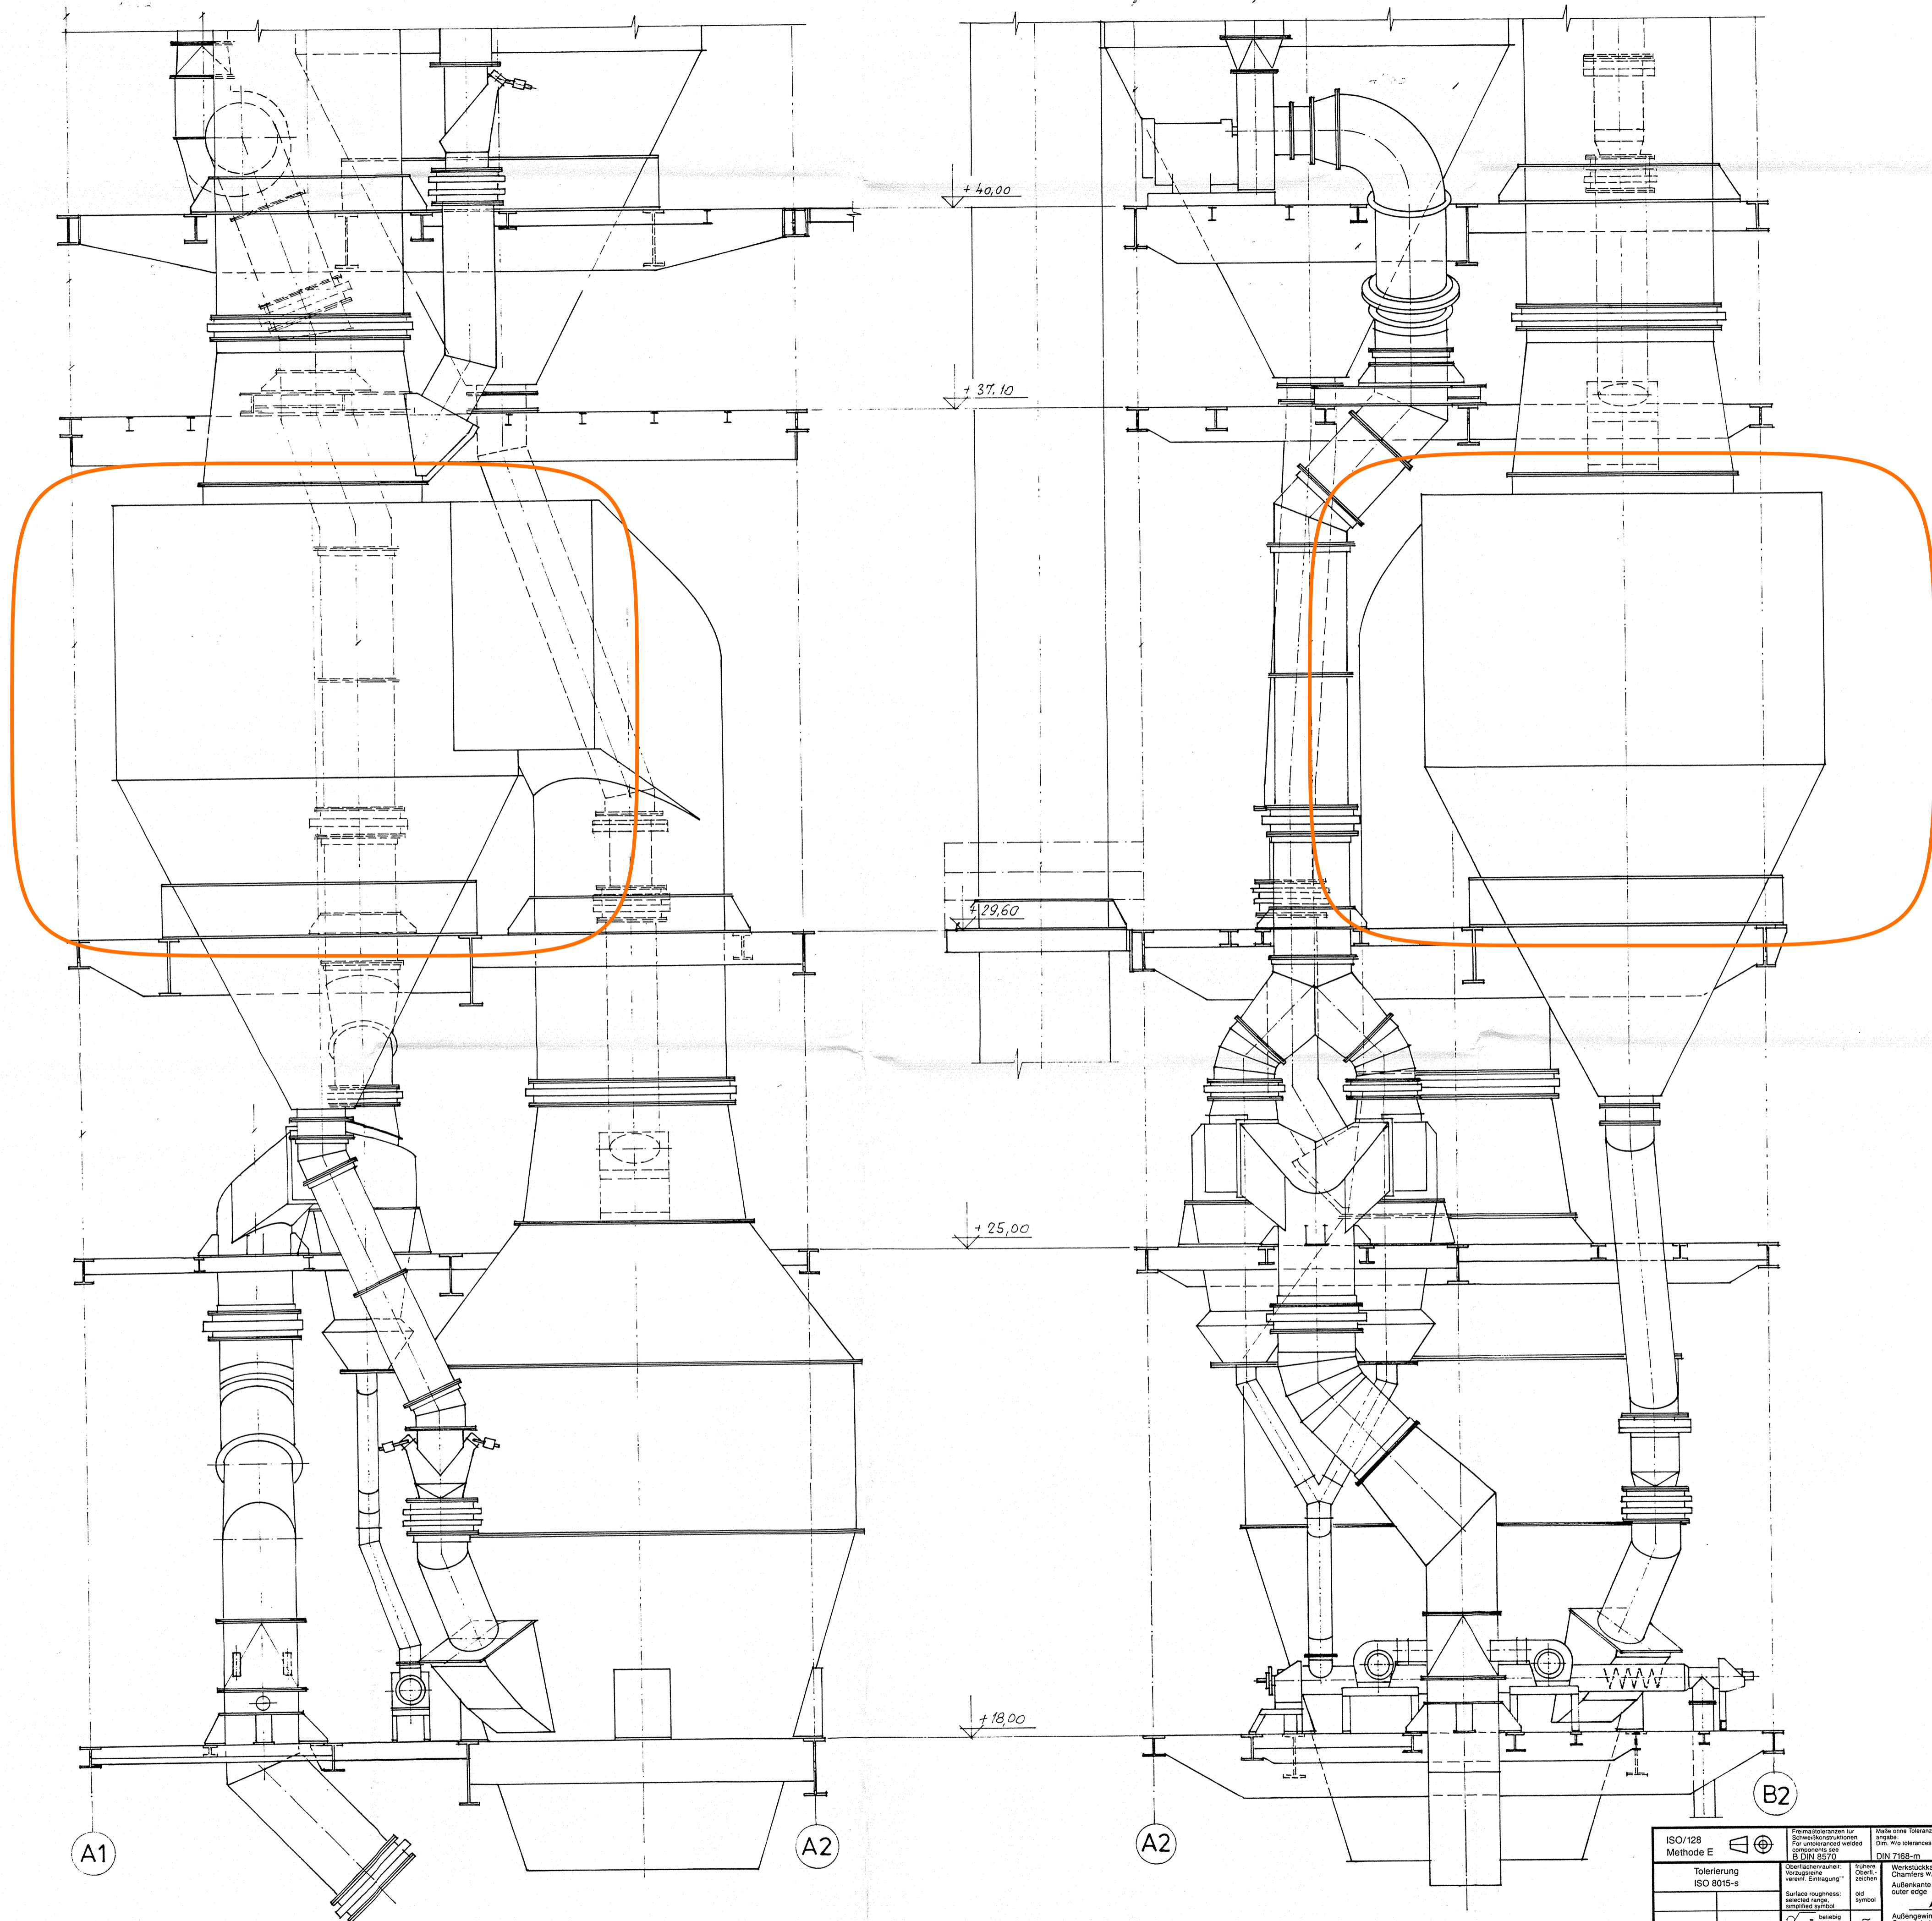

ISO 128 Methode E	Abmaß/Tol.	Funktionsart der Einzelteile in der Gesamtanordnung muß gewährleistet sein.
Tolerierung ISO 8015-s	Abmaß/Tol.	Funktionsart der Einzelteile in der Gesamtanordnung muß gewährleistet sein.
ISO 128 Methode E	Abmaß/Tol.	Funktionsart der Einzelteile in der Gesamtanordnung muß gewährleistet sein.

MBO INDUSTRIEANLAGEN GMBH & CO. Tag: 4.09.96 Name: Jowanski	HAUPTTITEL <b>WT - Odra</b> UNTERTITEL <b>Anlagenplan          von +18,0 bis +40,0m</b>
--	--

ZEICHNUNGS-NR. <b>P.04.94.07-ZWT-3486-1</b>	Maßstab <b>1:50</b>
--	------------------------