# Strop poziomu +4.940m – wyk. 1x

1:25

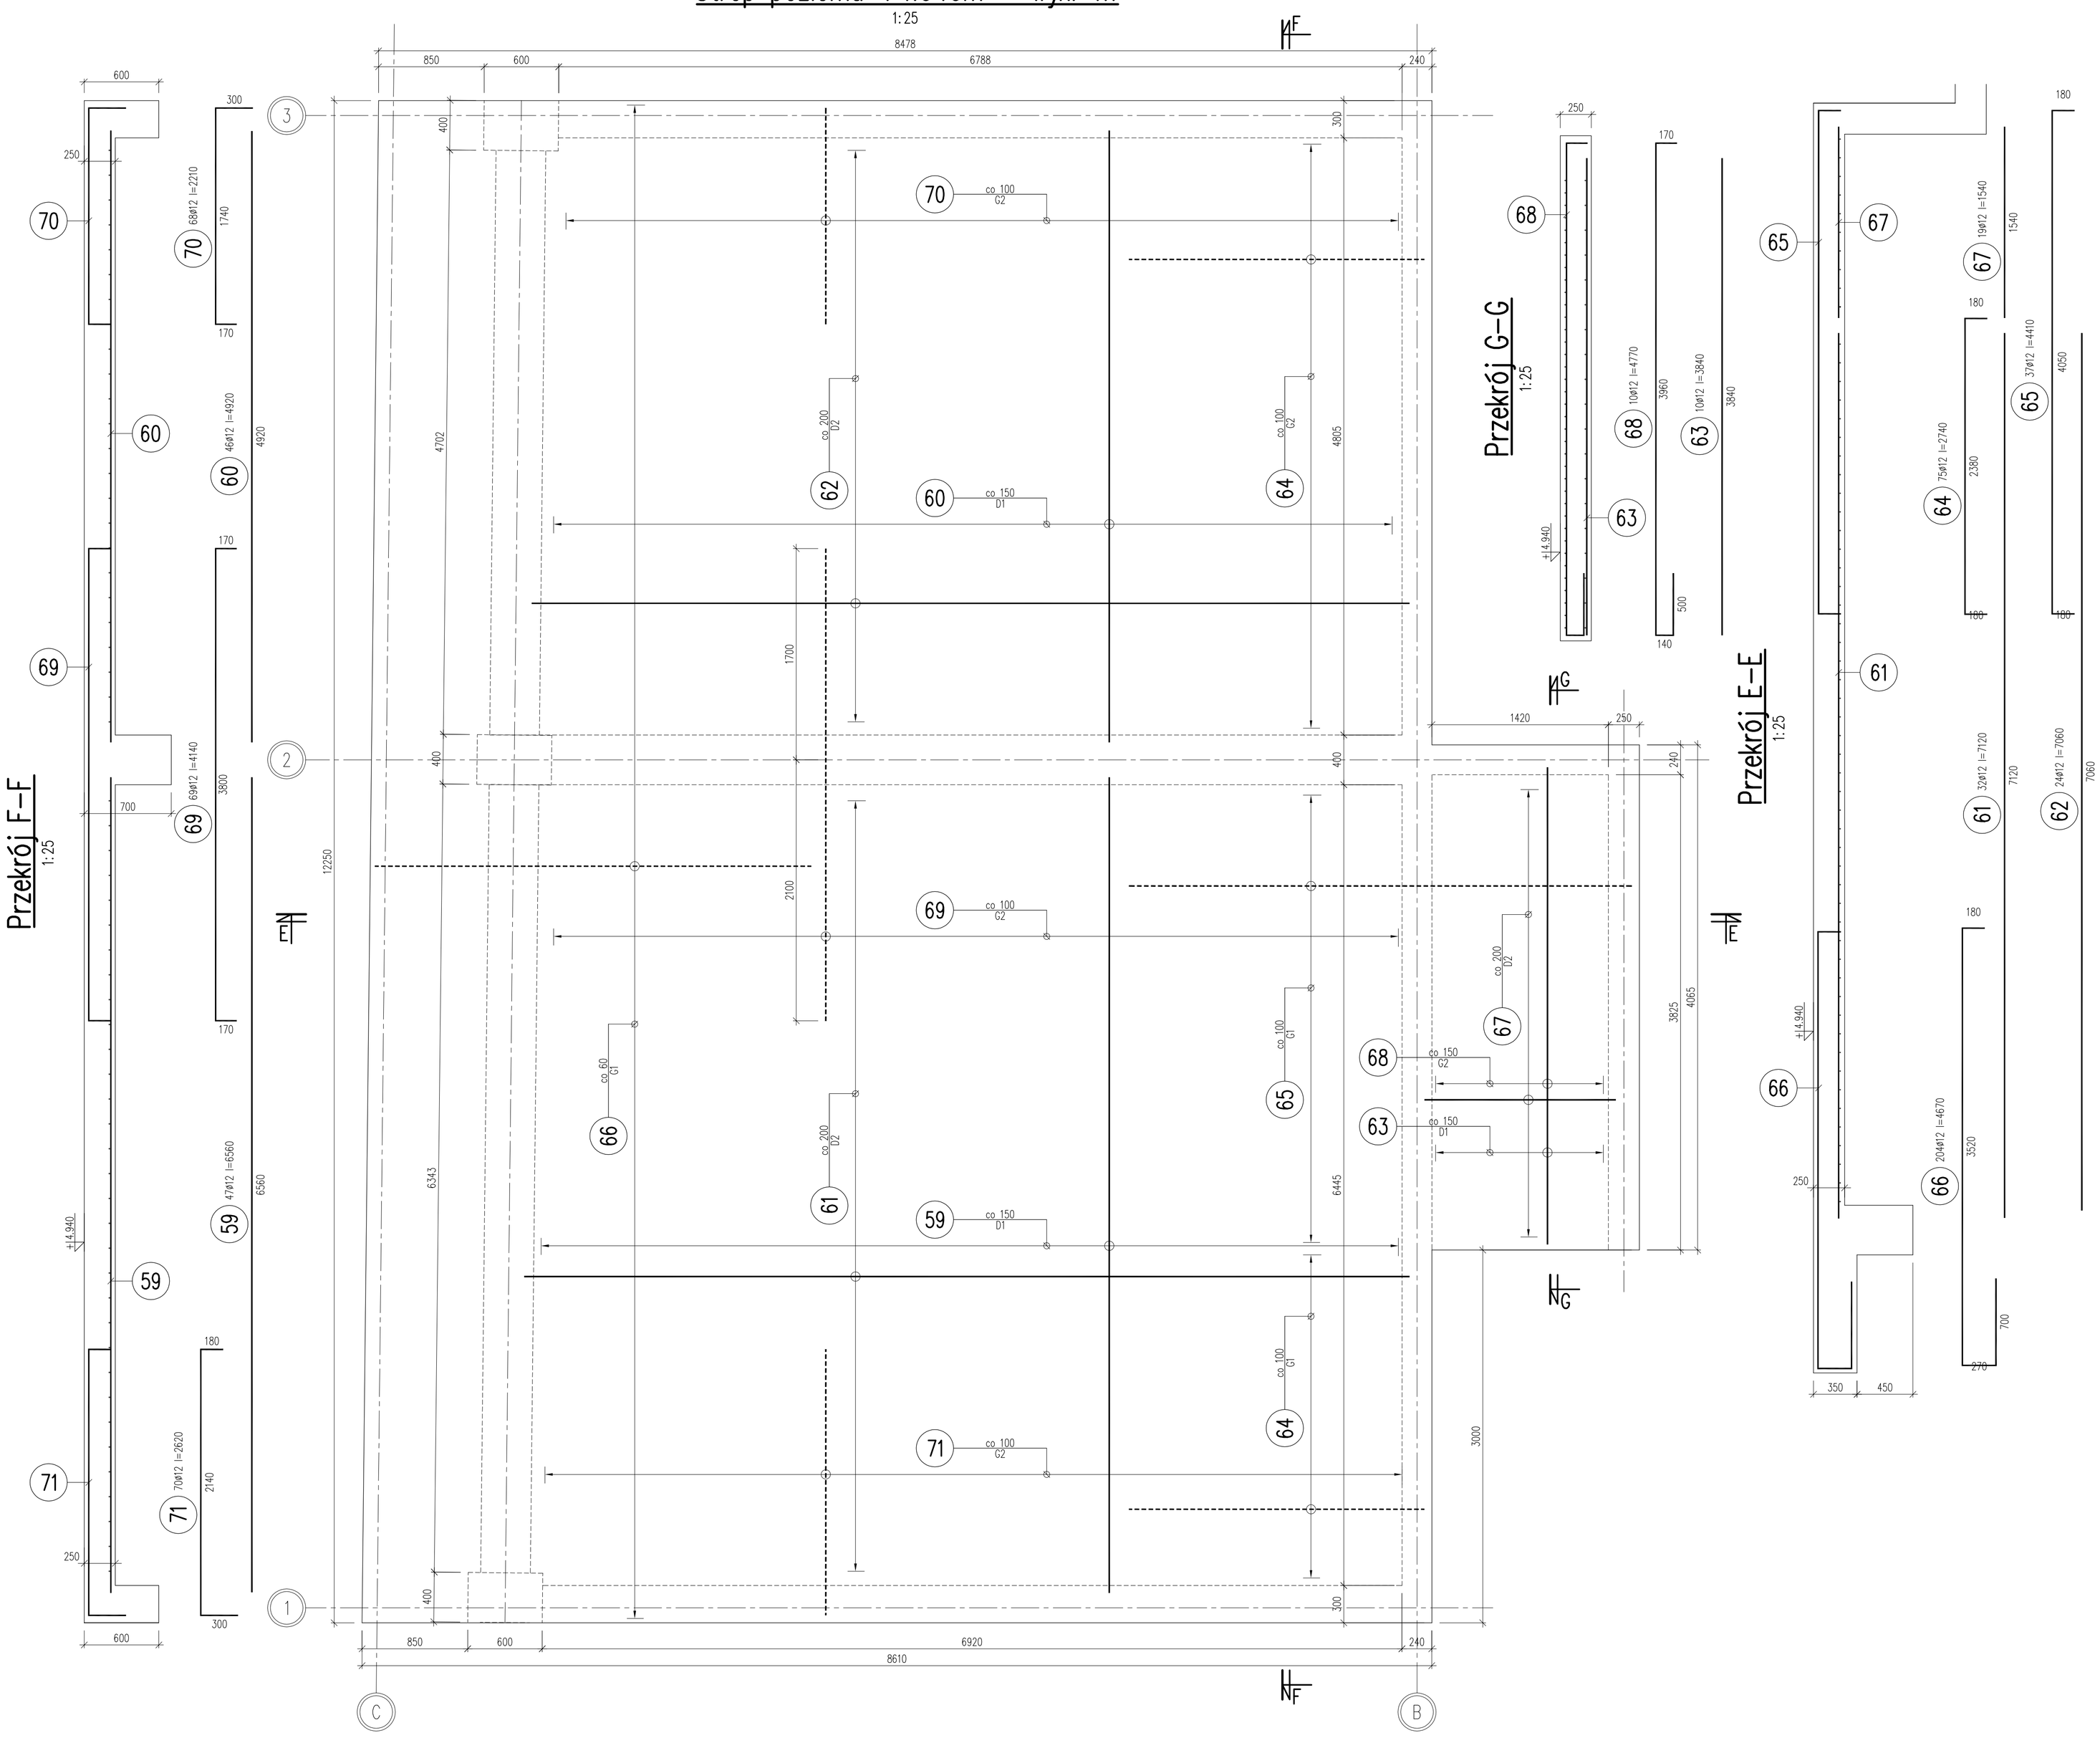


## WYKAZ ZBROJENIA – Strop poz.+4.94m

poz.+4.94m – wyk. 1x

| Poz. | Ilość | Średnica [mm] | Długość [mm] | Dł. całk. [m] ø12 |
|---|---|---|---|---|
| 59 | 47 | 12 | 6560 | 308.32 |
| 60 | 46 | 12 | 4920 | 226.32 |
| 61 | 32 | 12 | 7120 | 227.84 |
| 62 | 24 | 12 | 7060 | 169.44 |
| 63 | 10 | 12 | 3840 | 38.40 |
| 64 | 75 | 12 | 2740 | 205.50 |
| 65 | 37 | 12 | 4410 | 163.17 |
| 66 | 204 | 12 | 4670 | 952.68 |
| 67 | 19 | 12 | 1540 | 29.26 |
| 68 | 10 | 12 | 4770 | 47.70 |
| 69 | 69 | 12 | 4140 | 285.66 |
| 70 | 68 | 12 | 2210 | 150.28 |
| 71 | 70 | 12 | 2620 | 183.40 |
| Długość całkowita wg średnic | | [m] | | 2987.97 |
| Masa jednostkowa pręta | | [kg/m] | | 0.89 |
| Masa prętów wg średnic | | [kg] | | 2652.76 |
| Masa prętów wg klas stali | | [kg] | | 2652.8 |
| Masa całkowita dla 1 elementu | | [kg] | | **2653** |

**poz.+4.94m – wyk. 1x** **2653 [kg]**

**MATERIAŁY:**
Beton konstrukcyjny: C25/30
Stal zbrojeniowa: B500SP (klasa ciągliwości C)

**OTULINA:**
Powierzchnie w gruncie: 50mm
Pozostałe powierzchnie: 30mm

**UWAGI:**
1. Długości połączeń na zakład oraz zakotwień:
   Ø8 - 300mm
   ø12 - 450mm
   ø16 - 600mm
   ø20 - 750mm
   ø25 - 940mm
2. W jednym przekroju łączyć nie więcej, niż 50% wkładek.
3. Oznaczenia kolejności układania zbrojenia:
   D1 - pierwsza warstwa dolna
   D2 - druga warstwa dolna
   G1 - wyżej położona warstwa górna
   G2 - niżej położona warstwa górna
4. Zestawienia materiałowe nie uwzględniają prętów rozdzielczych Ø8.

ARCHIKS
BIURO ARCHITEKTURY STRUKTURALNEJ ŁUKASZ LAZ ZAKOPIANCH 16
tel. 518 948 155, http://archiks.com email:biuro@archiks.com

INWESTOR: Krakowskie Pogotowie Ratunkowe, ul. Łazarza 14, 31-530 Kraków

INWESTYCJA: Budowa Powiatowego Centrum Administracyjnego Obsługi Mieszkańców w Wieliczce - etap III:
Budowa budynku Krakowskiego Pogotowia Ratunkowego - miejsca stacjonowania zespołów ratownictwa medycznego wraz z zagospodarowaniem terenu: budową dróg, chodników, miejsc postojowych, murem oporowym
dz. nr 724/44, 724/46, 724/47
ul. Powstawania Styczniowego, 32-020 Wieliczka
jedn. ewidencyjna: 121905_4, Wieliczka 1.obręb: nr 0001, Wieliczka 1

| PROJEKTANT: | BRANŻA: | NR: | PODPIS: |
|---|---|---|---|
| WOJCIECH STAWOWSKI | KONSTR. | SLK/4002 PWOK/11 | |
| | | | PODPIS: |

| SKALA: | FORMAT: | STADIUM: | KREŚLIŁ: | DATA: | BRANŻA: | NR: | NR STR. |
|---|---|---|---|---|---|---|---|
| 1:25 | A1 | PW | WS | 08.10.2020 | K | 09 | |

TYTUŁ RYSUNKU: **Strop poz. +4.940**