


☉ słup S-40, oprawa montowana na wierzchołku 70W

--- YKSY 3x4 dł. 220 m

— rura ochronna Arot 75

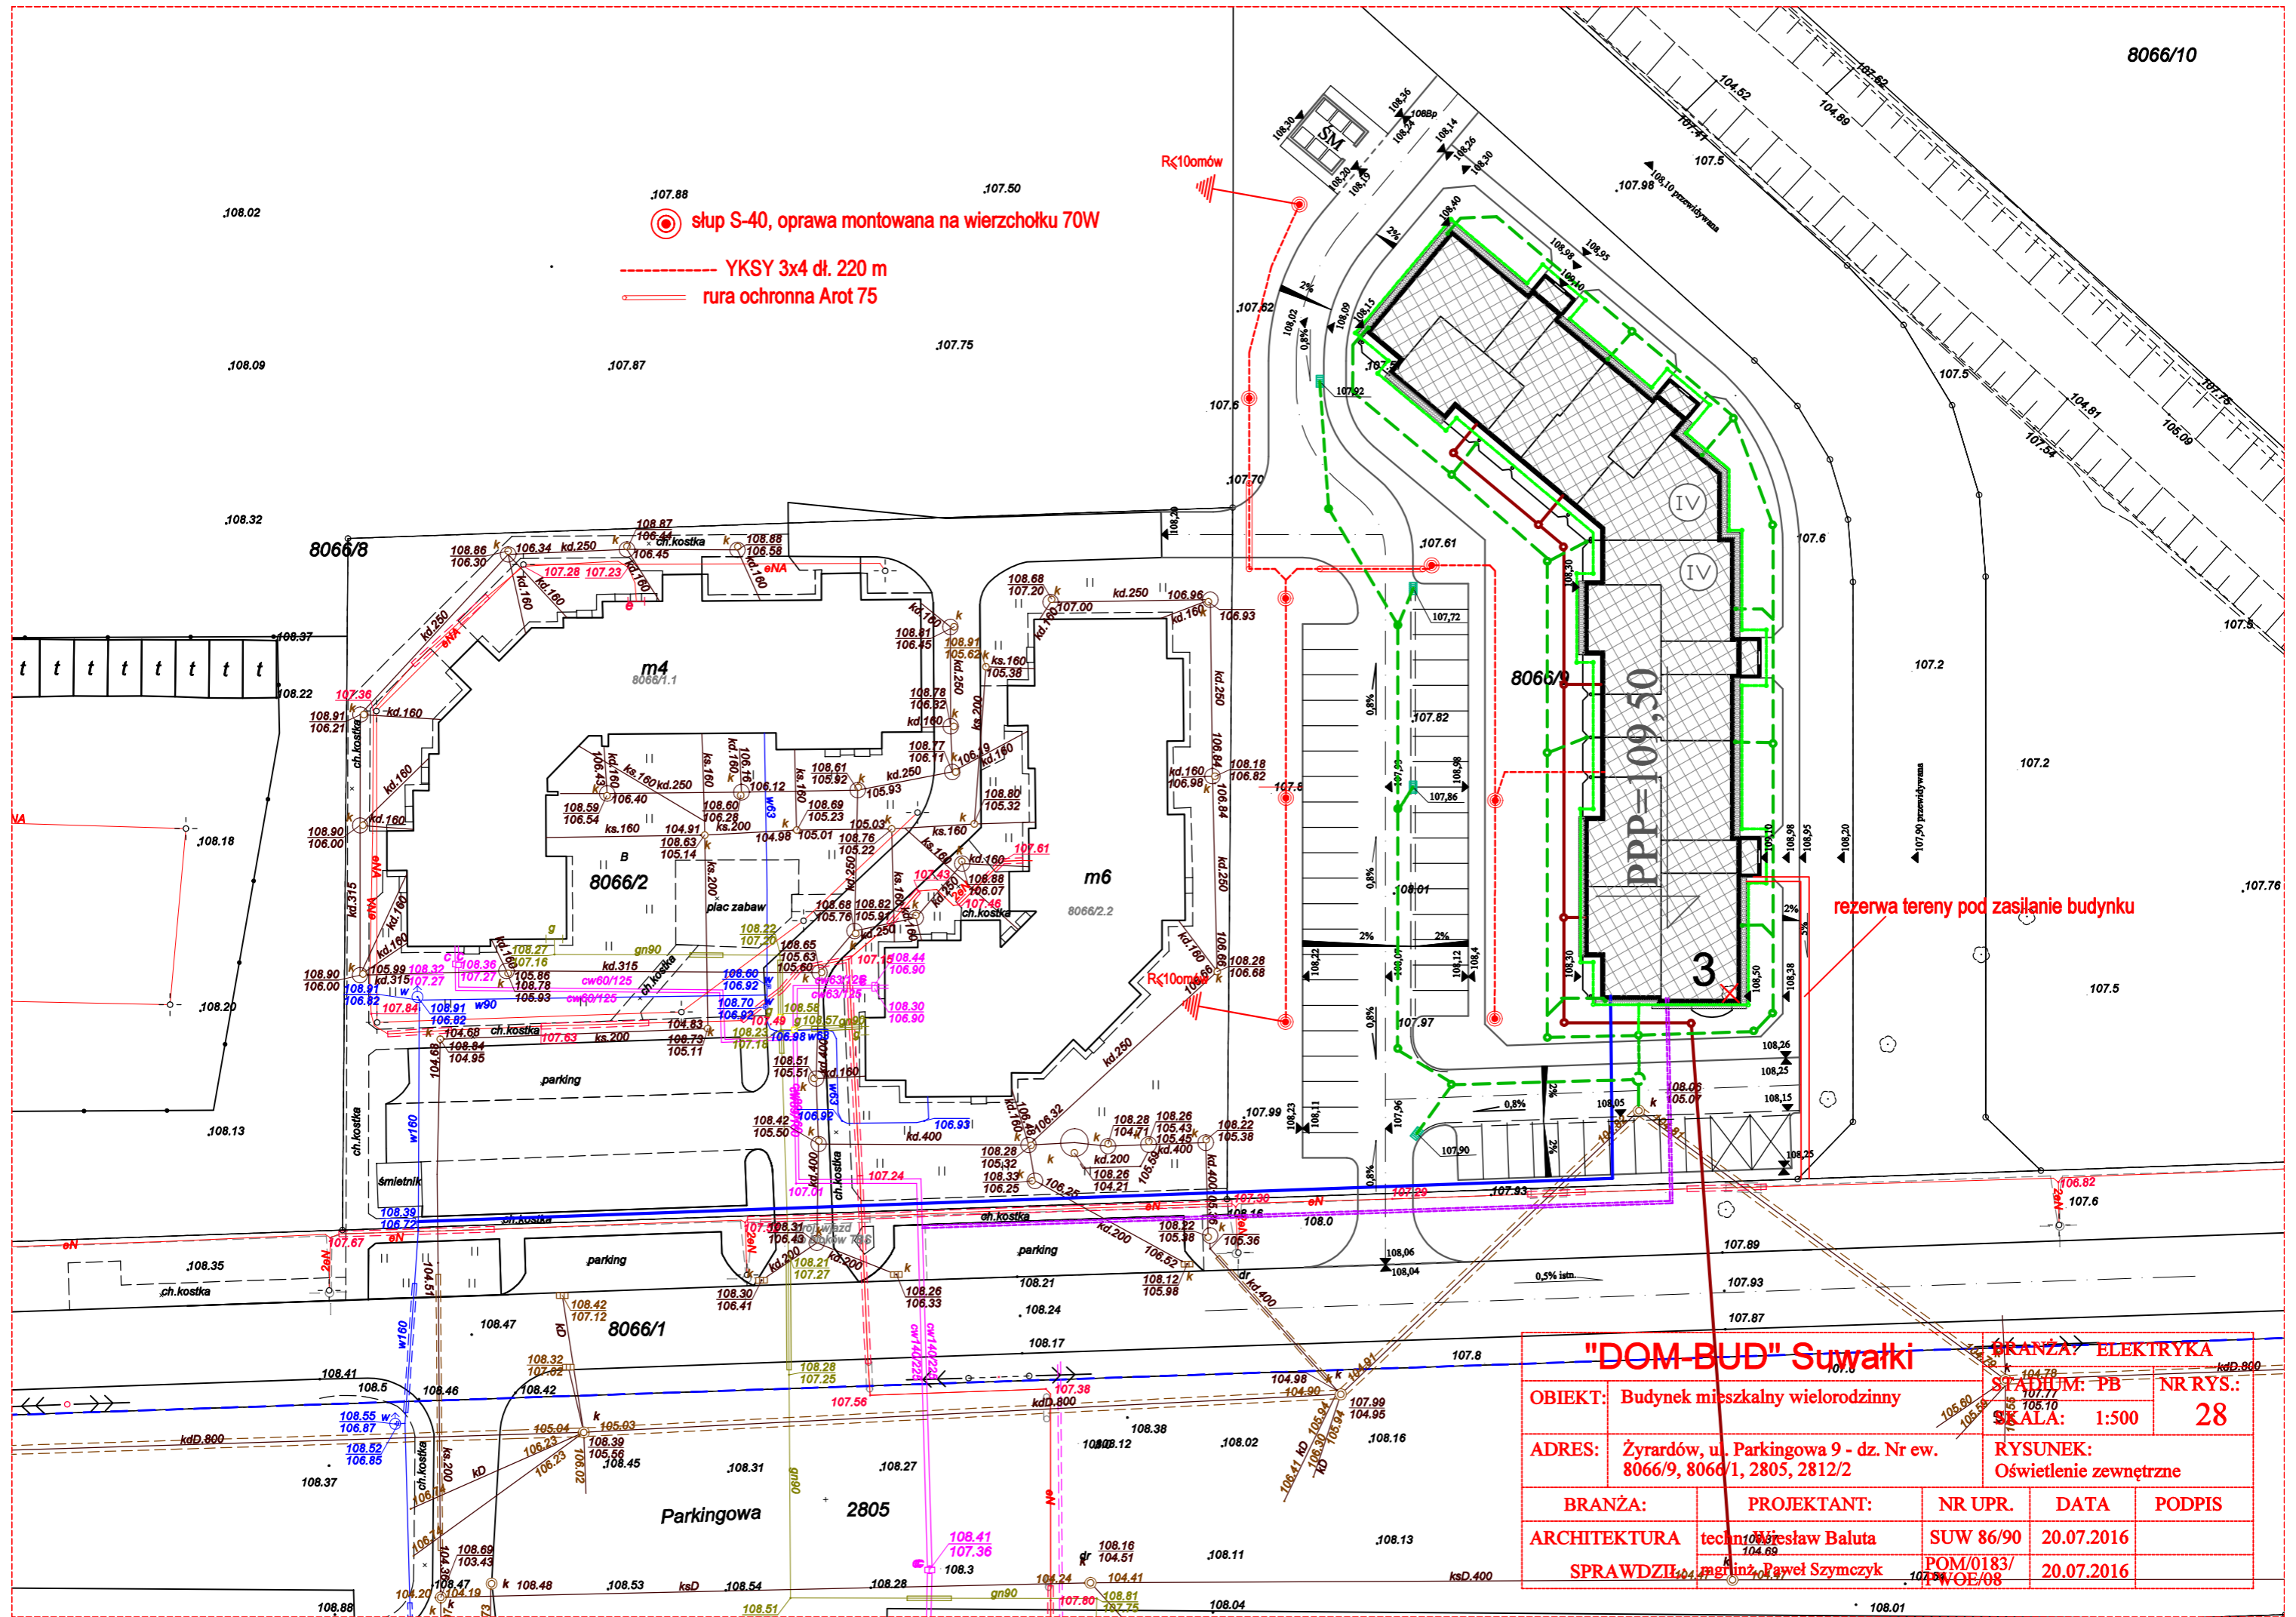

"DOM-BUD" Suwałki		KRANZA ELEKTRYKA		
OBIEKT:	Budynek mieszkalny wielorodzinny	STADIUM: PB	NR RYS.:	28
ADRES:	Żyrardów, ul. Parkingowa 9 - dz. Nr ew. 8066/9, 8066/1, 2805, 2812/2	SKALA:	1:500	
RYSUNEK:		Oświetlenie zewnętrzne		
BRANŻA:	PROJEKTANT:	NR UPR.	DATA	PODPIS
ARCHITEKTURA	techn. mgr inż. Andrzej Baluta	SUW 86/90	20.07.2016	
SPRAWDZIŁ	mgr inż. Paweł Szymczyk	POM/0183/ TWOE/08	20.07.2016	