


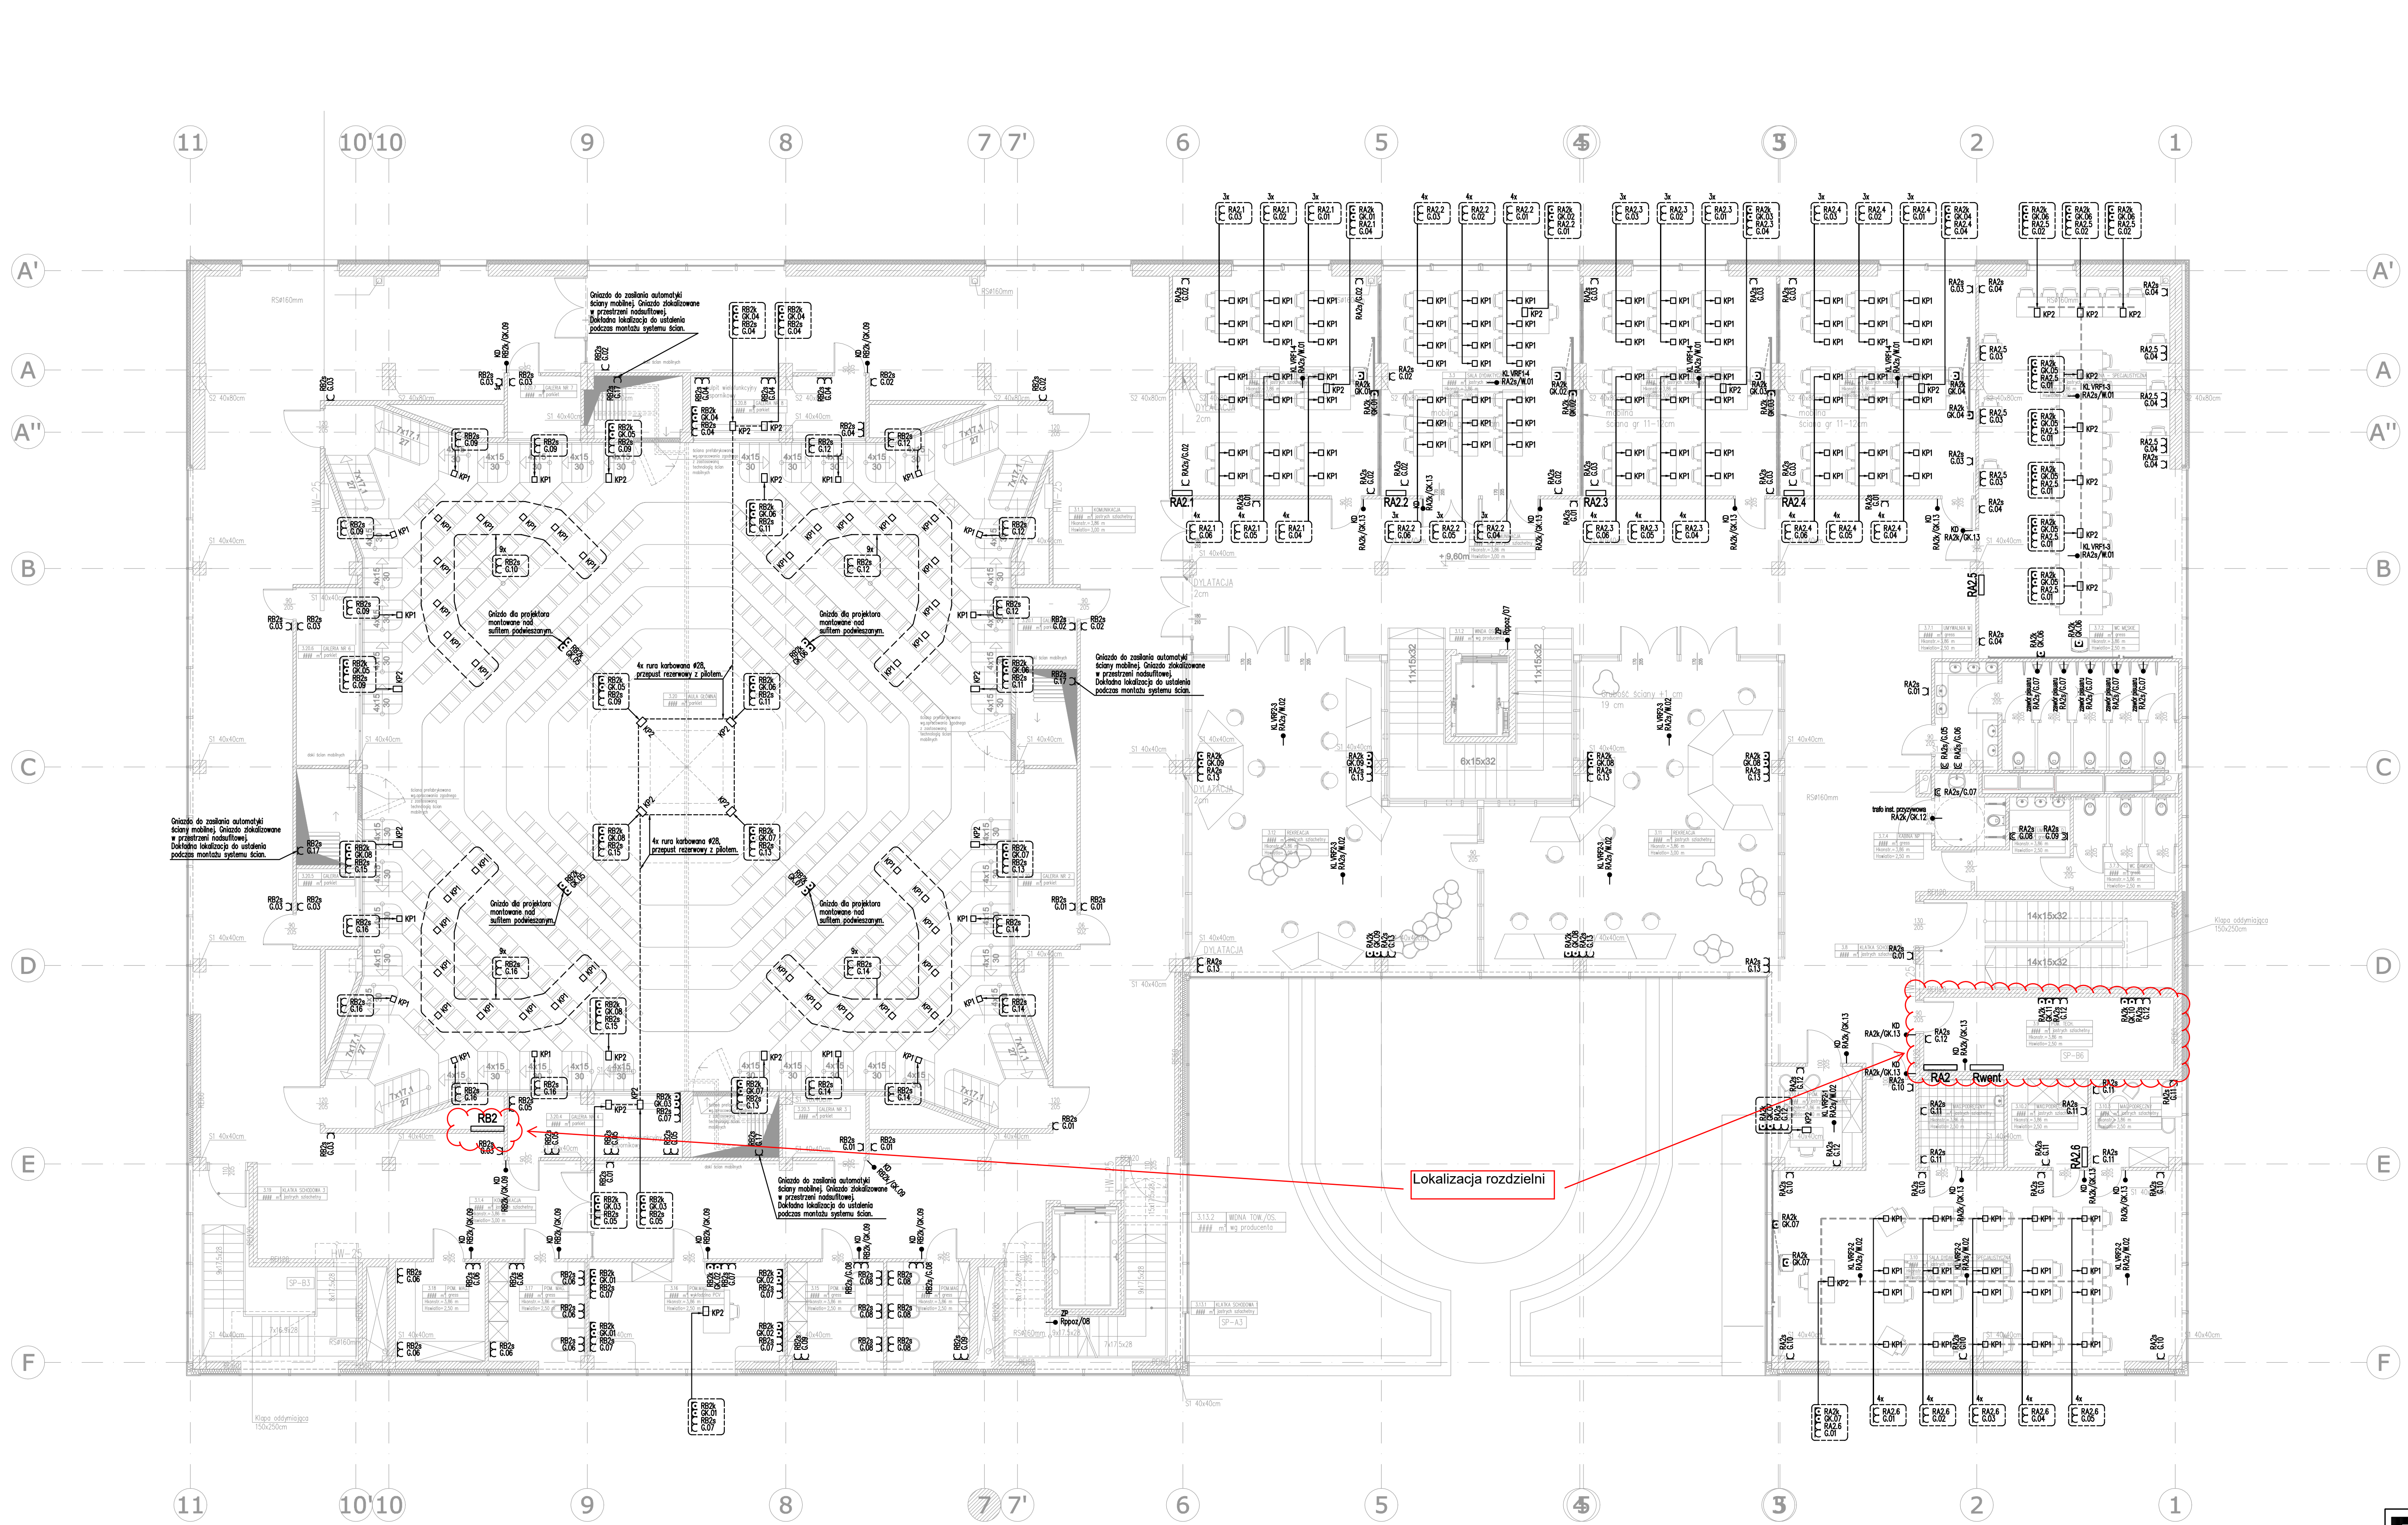

- LEGENDA SYMBOLI ELEKTRYCZNYCH
- Łącznik 1-bieg, p.t. 10A
 - Łącznik 1-bieg, p.t. 10A IP44
 - Łącznik p.t. 10A świecznikowy
 - Łącznik p.t. 10A świecznikowy IP44
 - Łącznik 1-bieg, p.t. 10A schodowy
 - Łącznik 1-bieg, p.t. 10A schodowy IP44
 - Łącznik 1-bieg, p.t. 10A kryzowy
 - Łącznik 1-bieg, p.t. 10A kryzowy IP44
 - Łącznik przyciskowy monostabilny p.t. 10A IP44
 - Gniazdo p.t. 230V 16A "DATA" L+N+PE
 - Gniazdo p.t. 230V 16A L+N+PE
 - Gniazdo p.t. 230V 16A L+N+PE IP44
 - Gniazdo n.t. 400V 16A 3L+N+PE IP44
 - Kaseta podłogowa 155x170 2 moduły
 - Kaseta podłogowa 170x265 4 moduły
 - Kaseta podłogowa 1x230V, 1xRJ45 IP66
 - Wypust instalacyjny
 - Czułnik ruchu 360°, IP44
 - Przełącznikowy wyłącznik prądu

PROJ-PRZEM-PROJEKT SPÓŁKA Z O.O. 85-739 BYDGOSZCZ, ul. FORDOŃSKA 110		Nr zlecenia 41047
Inwestor Uniwersytet Technologiczno-Przyrodniczy im. Jana i Jędrzeja Śniadeckich w Bydgoszczy al. Prof. S. Kaliskiego 7, 85-796 Bydgoszcz		Adres budowy al. Prof. S. Kaliskiego 85-796 Bydgoszcz Dz. nr 66/5, 108, 127, 201 obr. 337 jednostka ewidencyjna Bydgoszcz
Objekt BUDYNEK DYDAKTYCZNY		Nr projektu 04Eie
Tytuł rys. Rzut 2 piętra. Plan instalacji gniazd wtyczkowych.		
Prac. T-2	Brzoza	Skala 1:100
Kier. pracowni mgr Marek Zawodowski		Opracował mgr inż. Adam Minta
Autor proj. inż. Marek Gonczewicz		Sprawdził inż. Roman Szejała
PROJ-PRZEM-PROJEKT inż. elektryk Marek Gonczewicz Upr. Bud. bez ograniczeń do projektowania i kierowania robotami bud. w specjalności instalacji i urządzeń elektrycznych GT-III-721011077 GP-KZ-7342/17/92		PROJ-PRZEM-PROJEKT inż. elektryk Roman Szejała Upr. Bud. bez ograniczeń do projektowania i kierowania instalacjami inżynierskimi GT-III-721020177