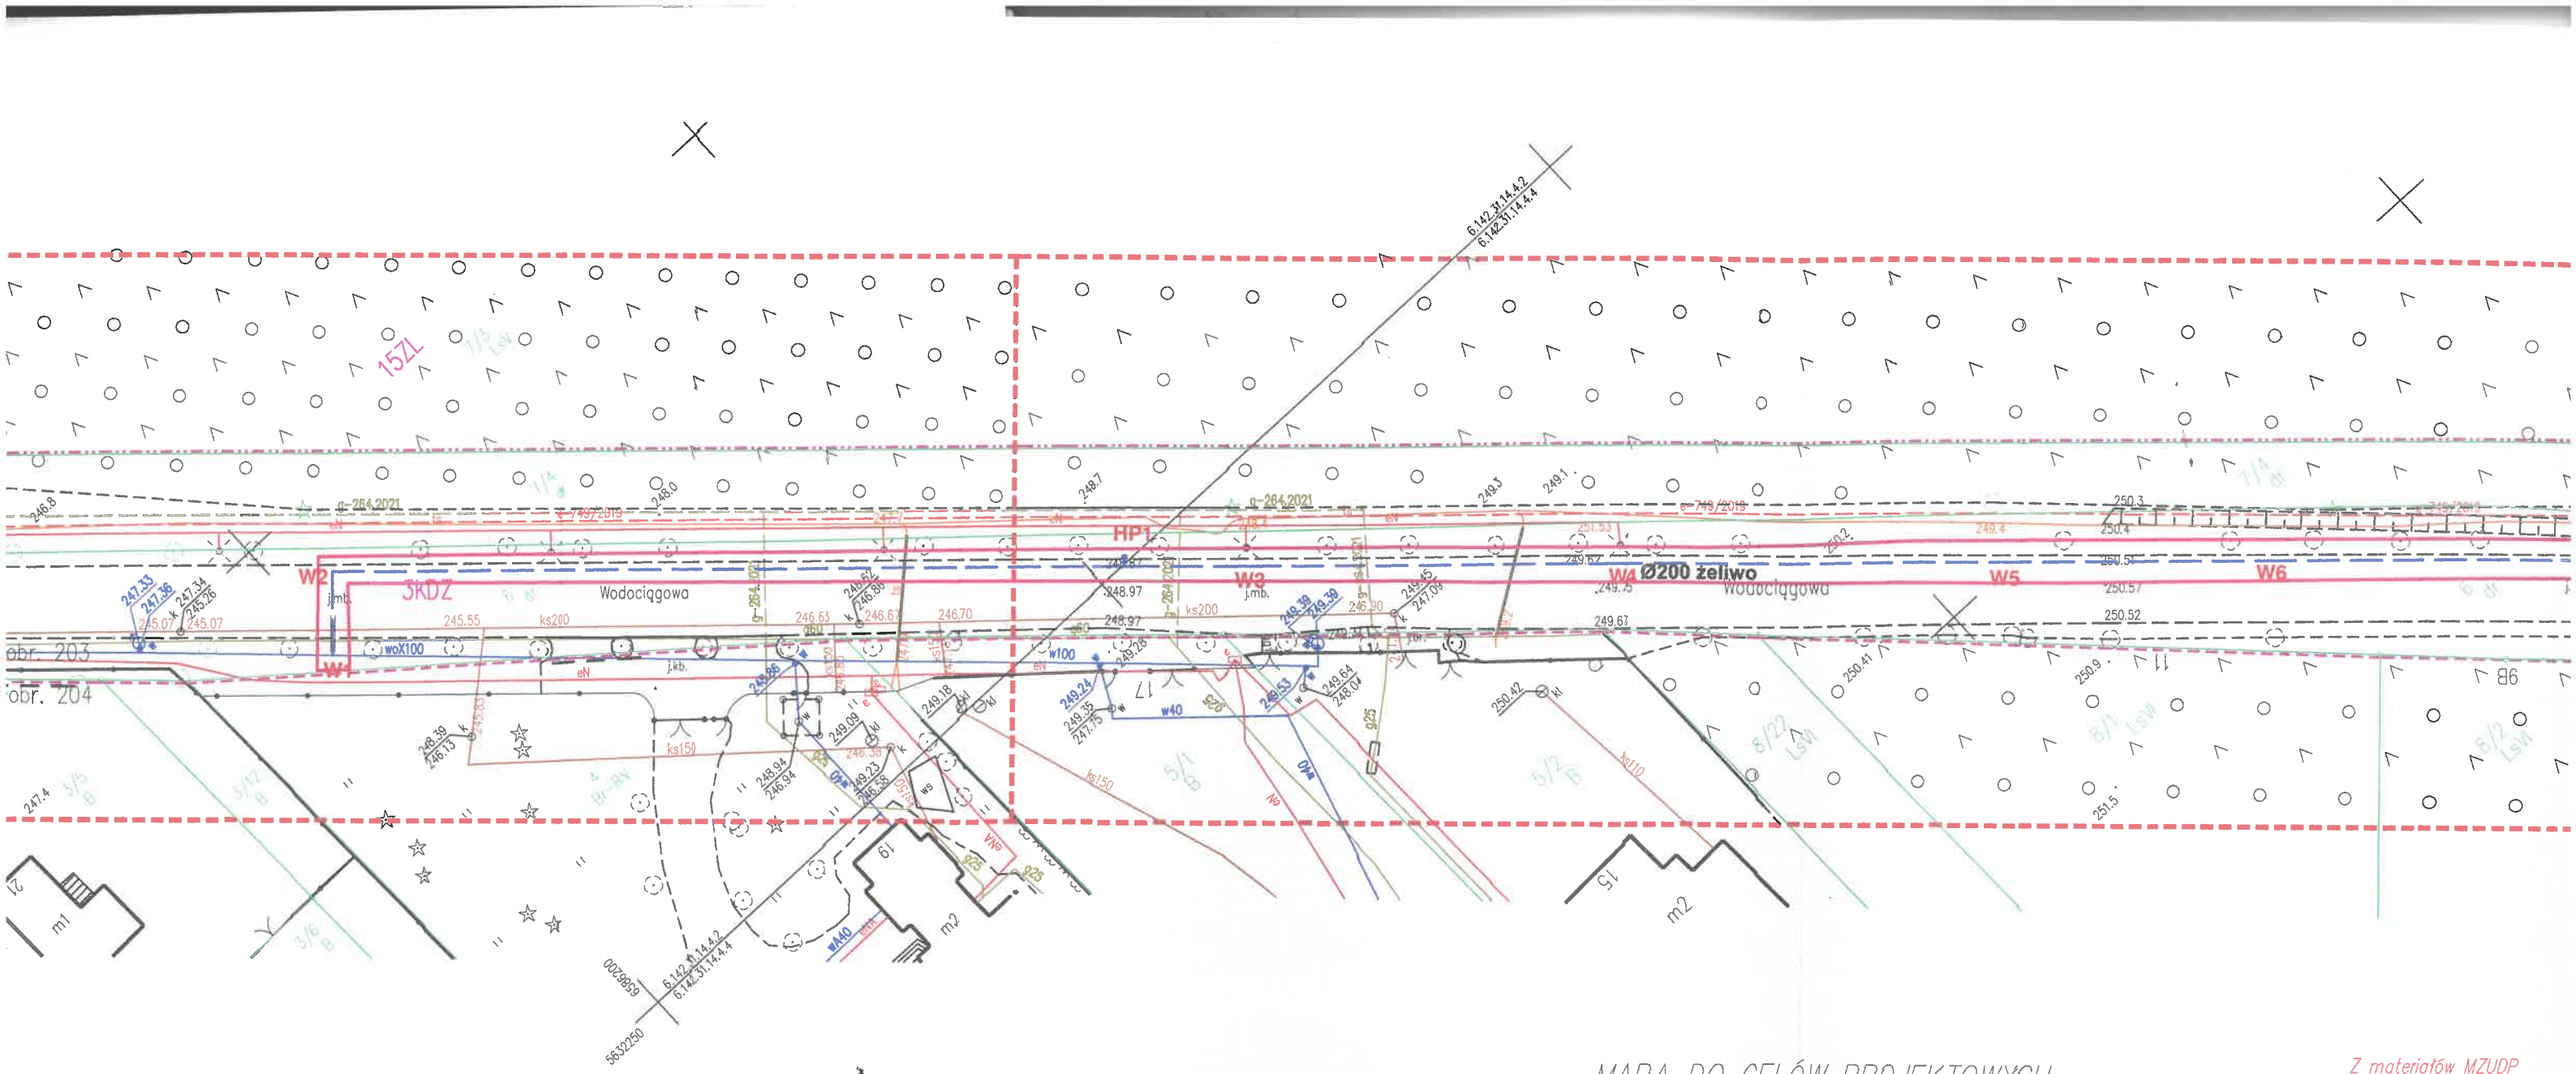

ÓW PROJEKTOWYCH

.6640.208.2024

chowa
ia: 246401_1, Miasto Częstochowa
246401_1.0203, 203

. Wodociągowa

półrzędnych geodezyjnych – 2000 s.6
–EVRF2007–NH
142.31.14.4.2, 6.142.31.14.4.4

uprawniony inż. Robert Kowalik
kres 1, 2
02.2024r.

e i Kartograficzne
t Kowalik
274 Konopiska
83 078
P 573-138-43-19

RAWNIONY
t Kowalik
1, zakres 1,2

Z materiałów MZUDP
uwzględniono projekty nr e–749/2019 i g–264.2021
data: 07.02.2024r.

Numery i granice działek wkreślono kolorem zielonym
na podstawie danych ewidencyjnych.
Punkty graniczne działek 6 i 7/4 ujawnione w bazie EGiB
spełniają wymogi paragrafu 31 ust. 1 rozporządzenia Ministra Rozwoju
z dn. 18.08.2020r. w sprawie standardów technicznych wykonywania
geodezyjnych pomiarów sytuacyjnych i wysokościowych
oraz opracowywania i przekazywania wyników tych pomiarów
do państwowego zasobu geodezyjnego i kartograficznego.

Legenda do miejscowego planu zagospodarowania przestrzennego:

KDZ – Tereny dróg publicznych klasy zbiorczej
ZL – Tereny leśne

– Granice obszaru objętego planem miejscowym

– Linie rozgraniczające tereny o różnym przeznaczeniu
lub różnych zasadach zagospodarowania

Poświadczam, że niniejszy dokument został opracowany w wyniku prac geodezyjnych i kartograficznych, których rezultaty zawiera operat techniczny pozytywnie zweryfikowany. Jednocześnie informuję, że jestem świadomy odpowiedzialności karnej za złożenie fałszywego oświadczenia.	
Identyfikator zgłoszenia prac geodezyjnych	GK.6640.208.2024
Organ służby geodezyjnej, który otrzymał zgłoszenie	Prezydent Miasta Częstochowy
Wykonawca prac geodezyjnych	Usługi Geodezyjne i Kartograficzne inż. Robert Kowalik Leśniaki 6A, 42–274 Konopiska IDS 150306205 NIP 573–138–43–19
Numer oraz data sporządzenia dokumentu zawierającego wynik pozytywnej weryfikacji	Protokół Weryfikacji Nr GK.6640.208.2024_88966 z dnia 19.02.2024r.
Kierownik prac geodezyjnych Numer uprawnień zawodowych	Robert Kowalik

GEODETA UPRAWNIONY
inż. Robert Kowalik
świad. nr 16051, zakres 1,2

MAPA DO CELÓW PROJEKTOWYCH

Skala 1:500 GK.6640.2601.2023

Miejscowość: Częstochowa
Jednostka ewidencyjna: 246401_1, Miasto Częstochowa
Obręb ewidencyjny: 246401_1.0203, 203
246401_1.0204, 204
Działki nr: 6, 7/4 (obr. 203), 7/13 (obr. 204)

Częstochowa, ul. Wodociągowa

Państwowy układ współrzędnych geodezyjnych – 2000 s.6
Układ wysokości: PL–EVRF2007–NH
Mapa zasadnicza: 6.142.31.14.4.2, 6.142.31.14.4.4, 6.142.31.15.3.3

Mapę wykonał geodeta uprawniony inż. Robert Kowalik
nr uprawnień 16051 zakres 1, 2
Data opracowania: 16.10.2023r

Usługi Geodezyjne i Kartograficzne
inż. Robert Kowalik
Leśniaki 6A, 42-274 Konopiska
tel. 600 283 078
IDS 150306205 NIP 573-138-43-19

GEODETA UPRAWNIONY
inż. Robert Kowalik
świad. nr 16051, zakres 1,2

Z materiałów MZUDP
uwzględniono projekty nr e-
data: 16.10.2023r. podp

Numery i granice działek w
na podstawie danych ewider
Punkty graniczne działek 6,
spełniają wymogi paragrafu
z dn. 18.08.2020r. w spraw
geodezyjnych pomiarów sytu
oraz opracowywania i przeku
do państwowego zasobu ge

Legenda do miejscowego pl

KDZ – Tereny dróg publiczr
ZL – Tereny leśne

– Ni

– Gr

– Lir
lub