


SEGMENT B

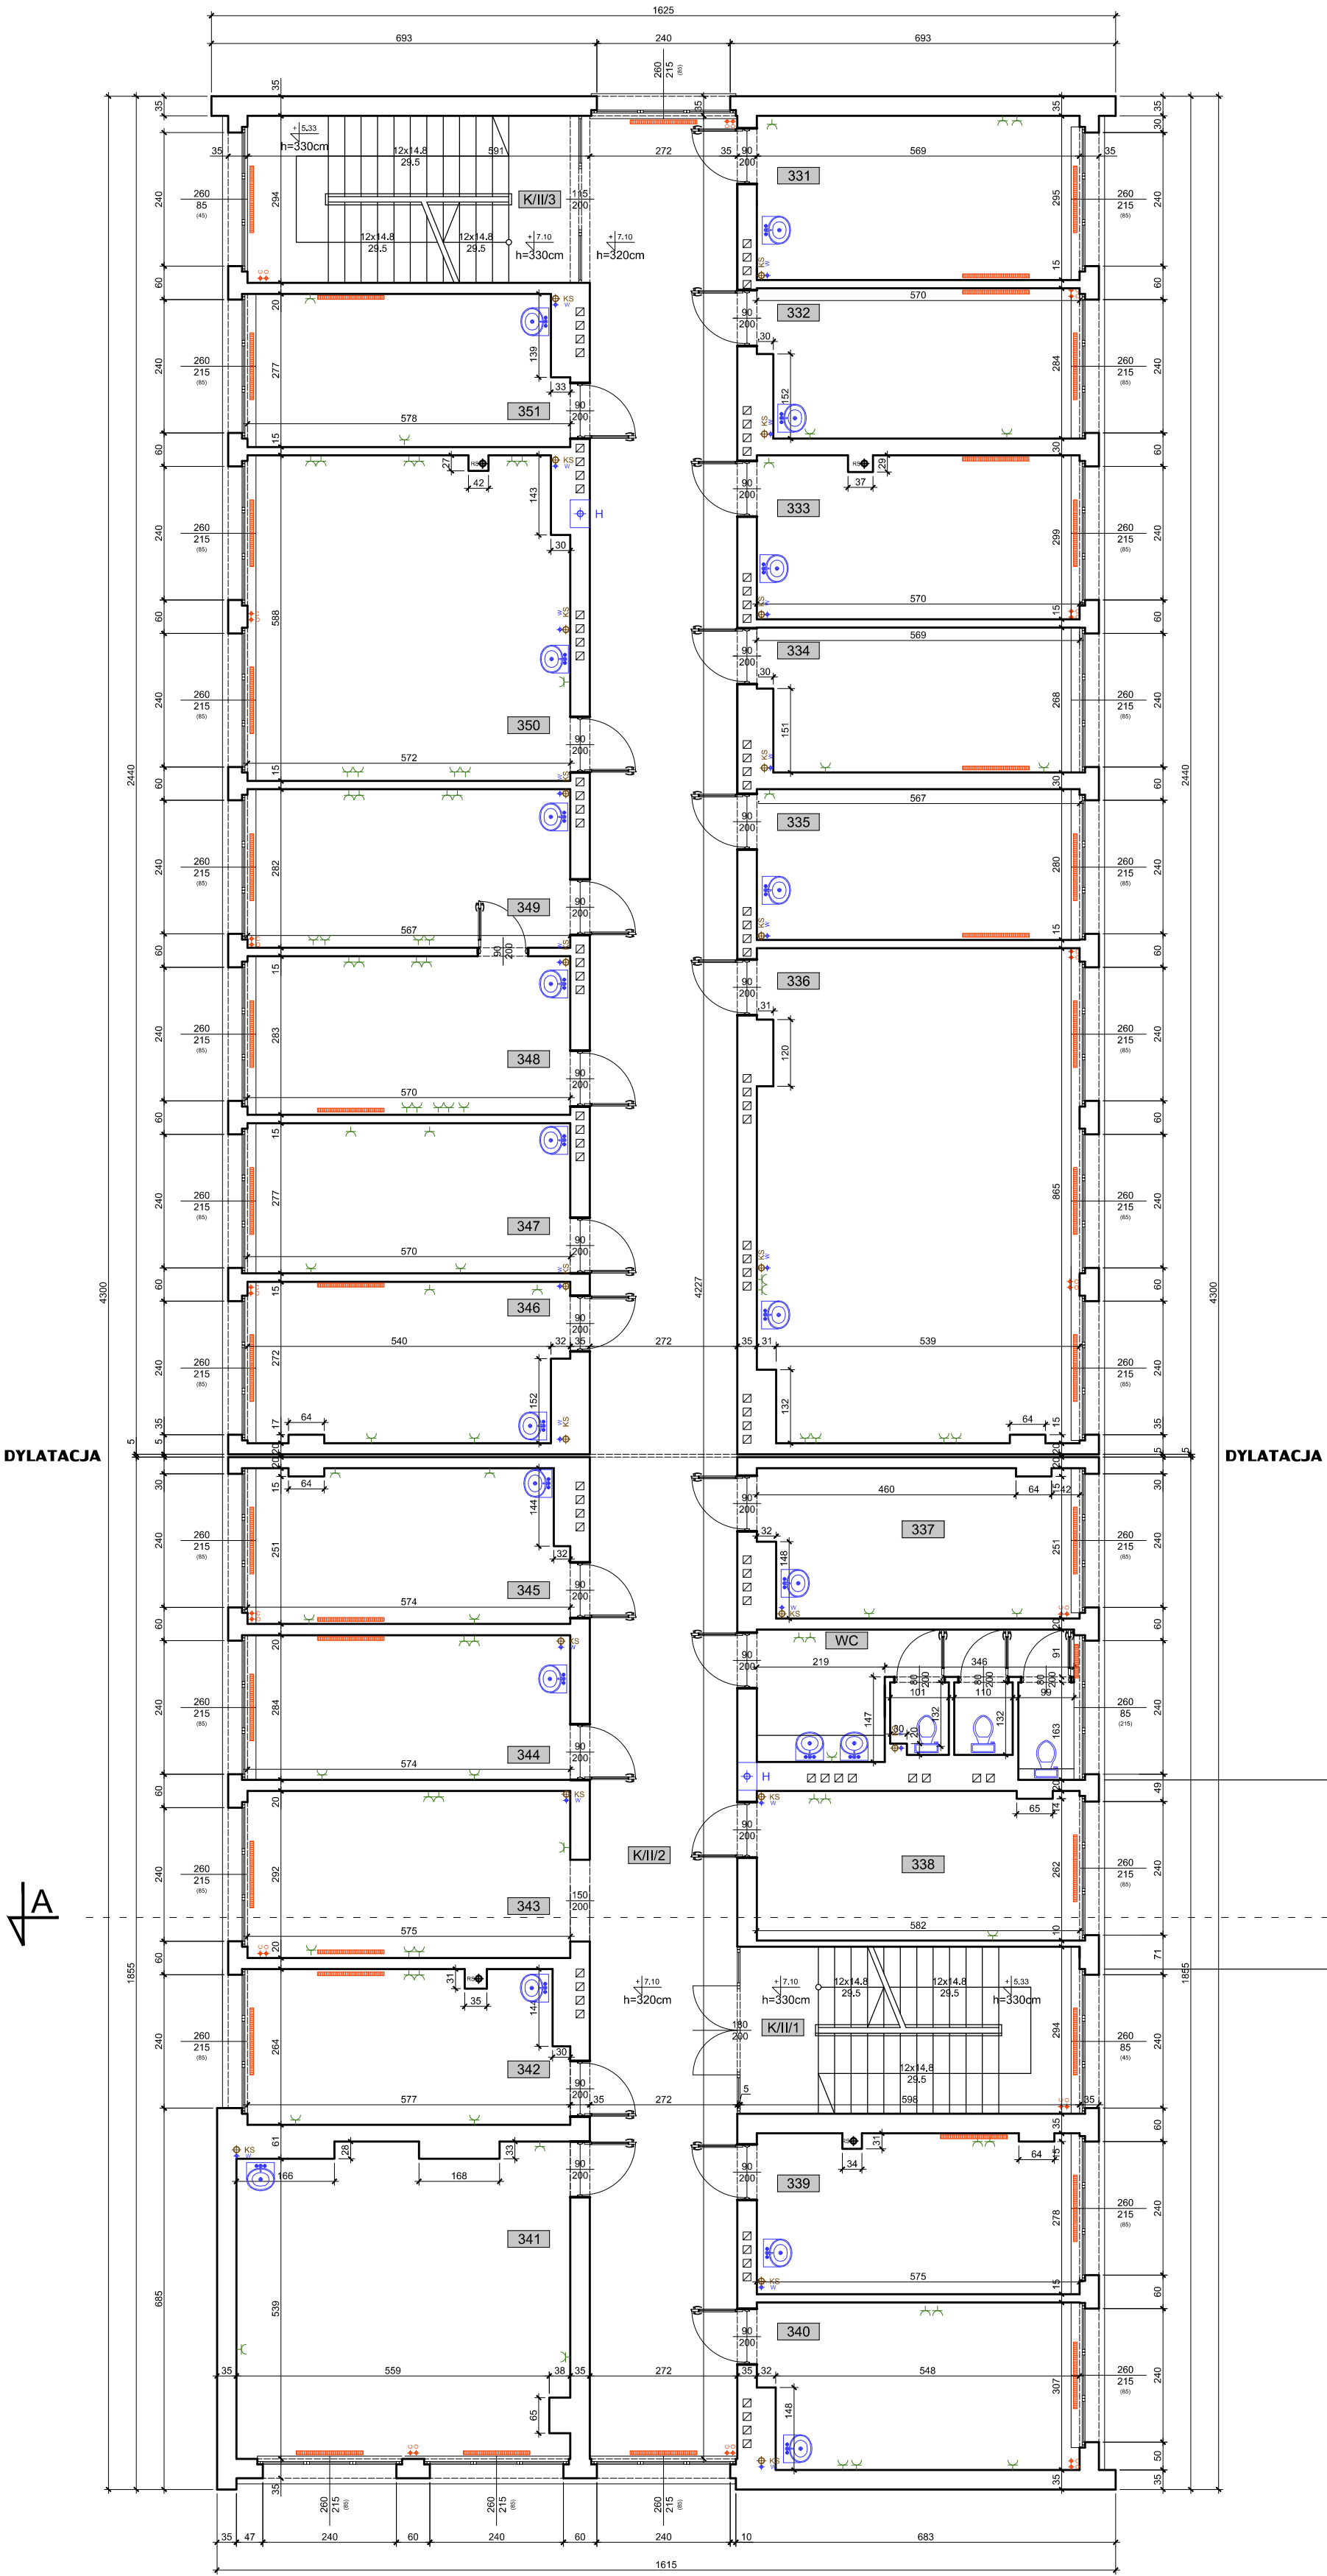

Zestawienie powierzchni użytkowej - II piętro

331	Pokój	16,79	m²	341	Pokój	32,58	m²	351	Pokój	15,55	m²
332	Pokój	15,73	m²	342	Pokój	14,69	m²	WC	WC	12,70	m²
333	Pokój	16,94	m²	343	Pokój	16,79	m²	K/II/1	Komunikacja	17,58	m²
334	Pokój	14,80	m²	344	Pokój	16,30	m²	K/II/2	Komunikacja	114,97	m²
335	Pokój	15,88	m²	345	Pokój	14,71	m²	K/II/3	Komunikacja	17,38	m²
336	Pokój	49,28	m²	346	Pokój	15,94	m²		Razem:	564.05	m²
337	Pokój	14,49	m²	347	Pokój	15,79	m²				
338	Pokój	15,97	m²	348	Pokój	16,13	m²				
339	Pokój	16,65	m²	349	Pokój	15,99	m²				
340	Pokój	17,33	m²	350	Pokój	33,09	m²				

Investor :	Uniwersytet Śląski w Katowicach Katowice ul. Bankowa 14		
Temat opracowania :	Inwentaryzacja budowlana budynku Wydziału Matematyki, Fizyki i Chemii Uniwersytetu Śląskiego zlokalizowanego w Katowicach przy ul. Bankowej 14		
Obiekt :	Budynek Wydziału Matematyki, Fizyki i Chemii Uniwersytetu Śląskiego		
Temat rysunku :	RZUT II PIĘTRA		
Autor opracowania : mgr inż. Dorota Setlak	Podpis :	Data : Kwiecień 2015r.	Nr rys. : B4
Uprawnienia budowlane : SLK/1519/OWOK/06		Skała : 1:100	