


# SEGMENT E

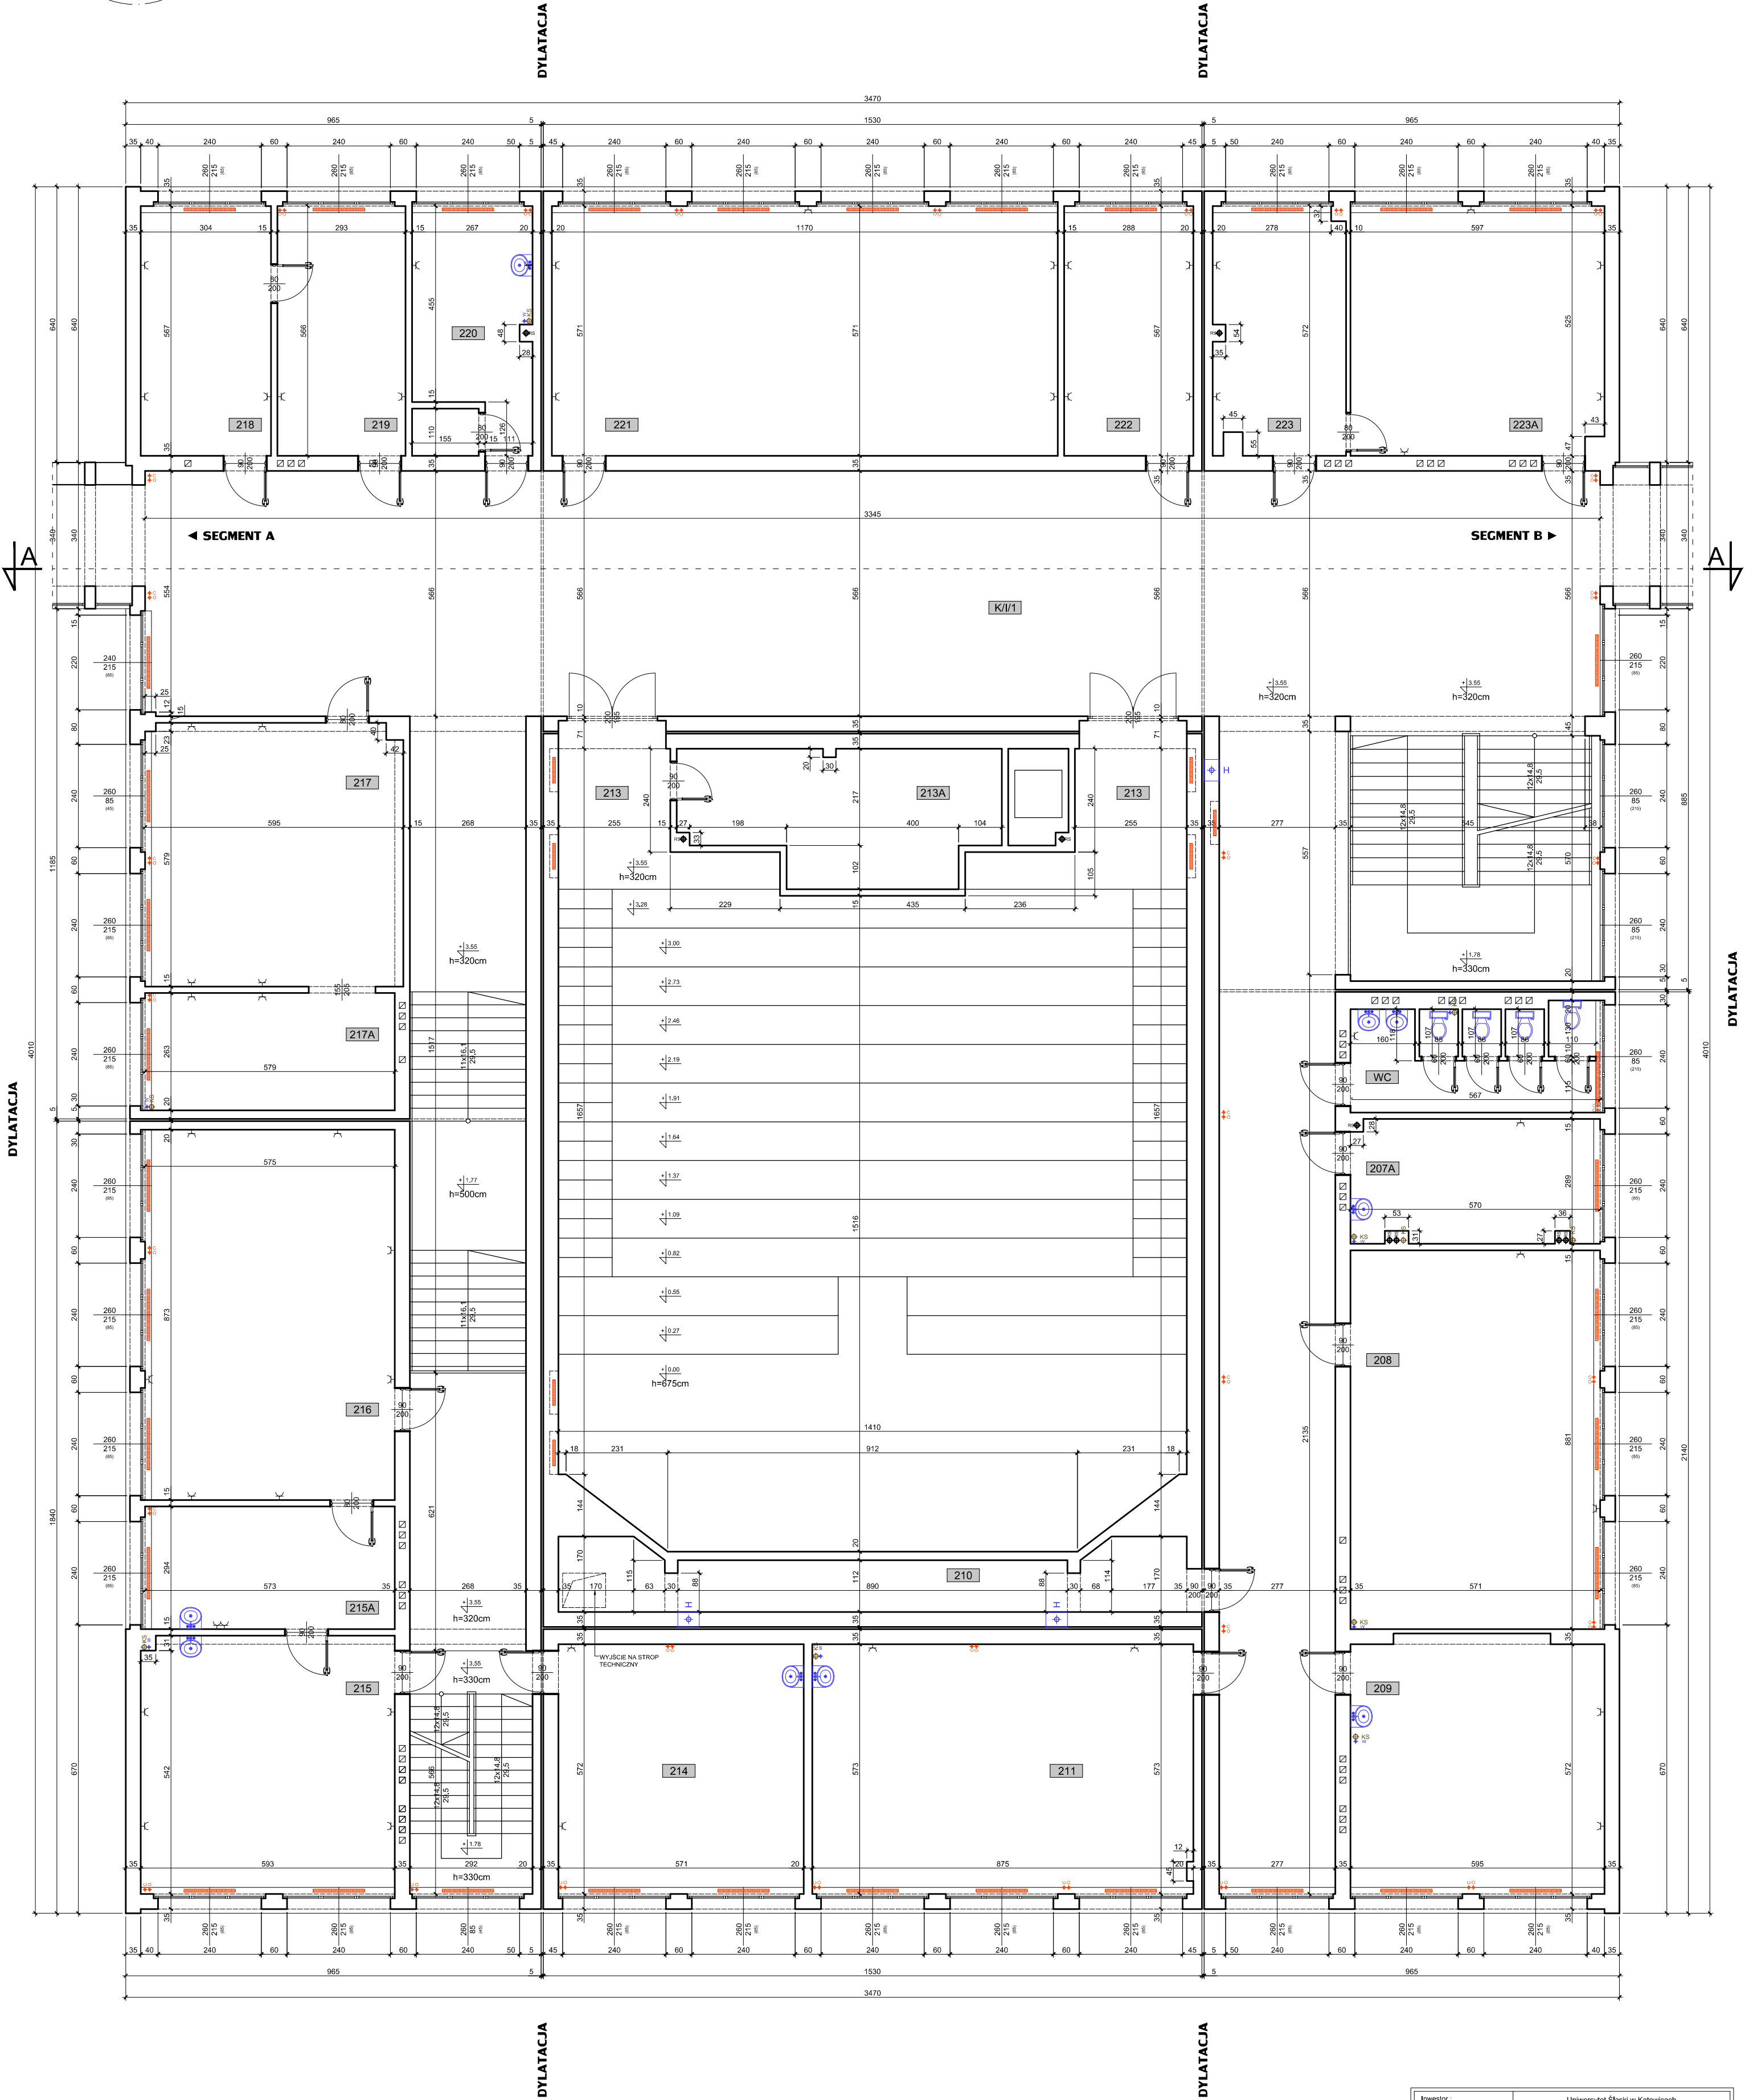

Zestawienie powierzchni użytkowej - I piętro

|      |               |        |                |      |       |       |                |      |       |       |                |                                      |             |        |                |
|------|---------------|--------|----------------|------|-------|-------|----------------|------|-------|-------|----------------|--------------------------------------|-------------|--------|----------------|
| 207A | Pokój         | 16,21  | m <sup>2</sup> | 214  | Sala  | 32,66 | m <sup>2</sup> | 219  | Pokój | 16,58 | m <sup>2</sup> | K/I/1                                | Komunikacja | 372,84 | m <sup>2</sup> |
| 208  | Sala          | 50,30  | m <sup>2</sup> | 215  | Sala  | 33,87 | m <sup>2</sup> | 220  | Pokój | 15,12 | m <sup>2</sup> | <b>Razem:</b> 1191.37 m <sup>2</sup> |             |        |                |
| 209  | Sala          | 34,03  | m <sup>2</sup> | 215A | Pokój | 16,84 | m <sup>2</sup> | 221  | Pokój | 66,81 | m <sup>2</sup> |                                      |             |        |                |
| 210  | Pom. gosp.    | 18,26  | m <sup>2</sup> | 216  | Sala  | 50,20 | m <sup>2</sup> | 222  | Pokój | 16,33 | m <sup>2</sup> |                                      |             |        |                |
| 211  | Sala          | 50,14  | m <sup>2</sup> | 217A | Pokój | 15,23 | m <sup>2</sup> | 223  | Pokój | 15,47 | m <sup>2</sup> |                                      |             |        |                |
| 213  | Aula          | 251,33 | m <sup>2</sup> | 217  | Pokój | 35,59 | m <sup>2</sup> | 223A | Pokój | 33,95 | m <sup>2</sup> |                                      |             |        |                |
| 213A | Pomieszczenie | 19,75  | m <sup>2</sup> | 218  | Pokój | 17,24 | m <sup>2</sup> | WC   | WC    | 12,62 | m <sup>2</sup> |                                      |             |        |                |

|                         |  |  |                 |
|-------------------------|--|--|-----------------|
| Inwestor :              |  | Uniwersytet Śląski w Katowicach<br>Katowice ul. Bankowa 14   |                 |
| Temat opracowania :     |  | Inwentaryzacja budowlana budynku<br>Wydziału Matematyki, Fizyki i Chemii Uniwersytetu Śląskiego<br>zlokalizowanego w Katowicach przy ul. Bankowej 14 |                 |
| Objekt :                |  | Budynek Wydziału Matematyki,<br>Fizyki i Chemii Uniwersytetu Śląskiego   |                 |
| Temat rysunku :         |  | RZUT I PIĘTRA  |                 |
| Autor opracowania :     |  | Podpis :   | Data :          |
| mgr inż. Dorota Seliak  |  |  | Kwiecień 2015r. |
| Uprawnienia budowlane : |  |  | Skala :         |
| SLK/1519/OWOK/06        |  |  | 1:100           |
|                         |  |  | Nr rys. :       |
|                         |  |  | E3              |