mano dnia 22.03.2022 r.

dczam, że niniejszy dokument został opracowany w wyniku geodezyjnych i kartograficznych, których rezultaty zawiera t techniczny, pozytywnie zweryfikowany, przekazany do owego zasobu geodezyjnego i kartograficznego. pcześnie informuję, że jestem świadomy odpowiedzialności za złożenie fałszywego oświadczenia.

fikator zgłoszenia prac zyjnych	*PODGIK.6640.1069.2022*
r prowadzący państwowy geodezyjny i kartograficzny	*Starosta Grodziski*
r oraz data sporządzenia ientu zawierającego wynik wnej weryfikacji	*Protokół Weryfikacji Nr PODGIK.6640.1069.2022_1 z dn. 24.03.2022 r.*
awca prac geodezyjnych	*Przedsiębiorstwo Geodezyjno – Kartograficzne GEO-MAAT*
nazwisko oraz nr uprawnień lowych kierownika prac	*Adam Tomaszewski Nr uprawnień 15646*

EBIORSTWO GEODEZYJNO-KARTOGRAFICZNE
„GEO-MAAT"
Tomaszewski, Marek Ambroziak
Grodzisk Maz., ul. Żurawia 10A
REGON: 012838739,
x: 0-22 724 20 55, 755 54 65

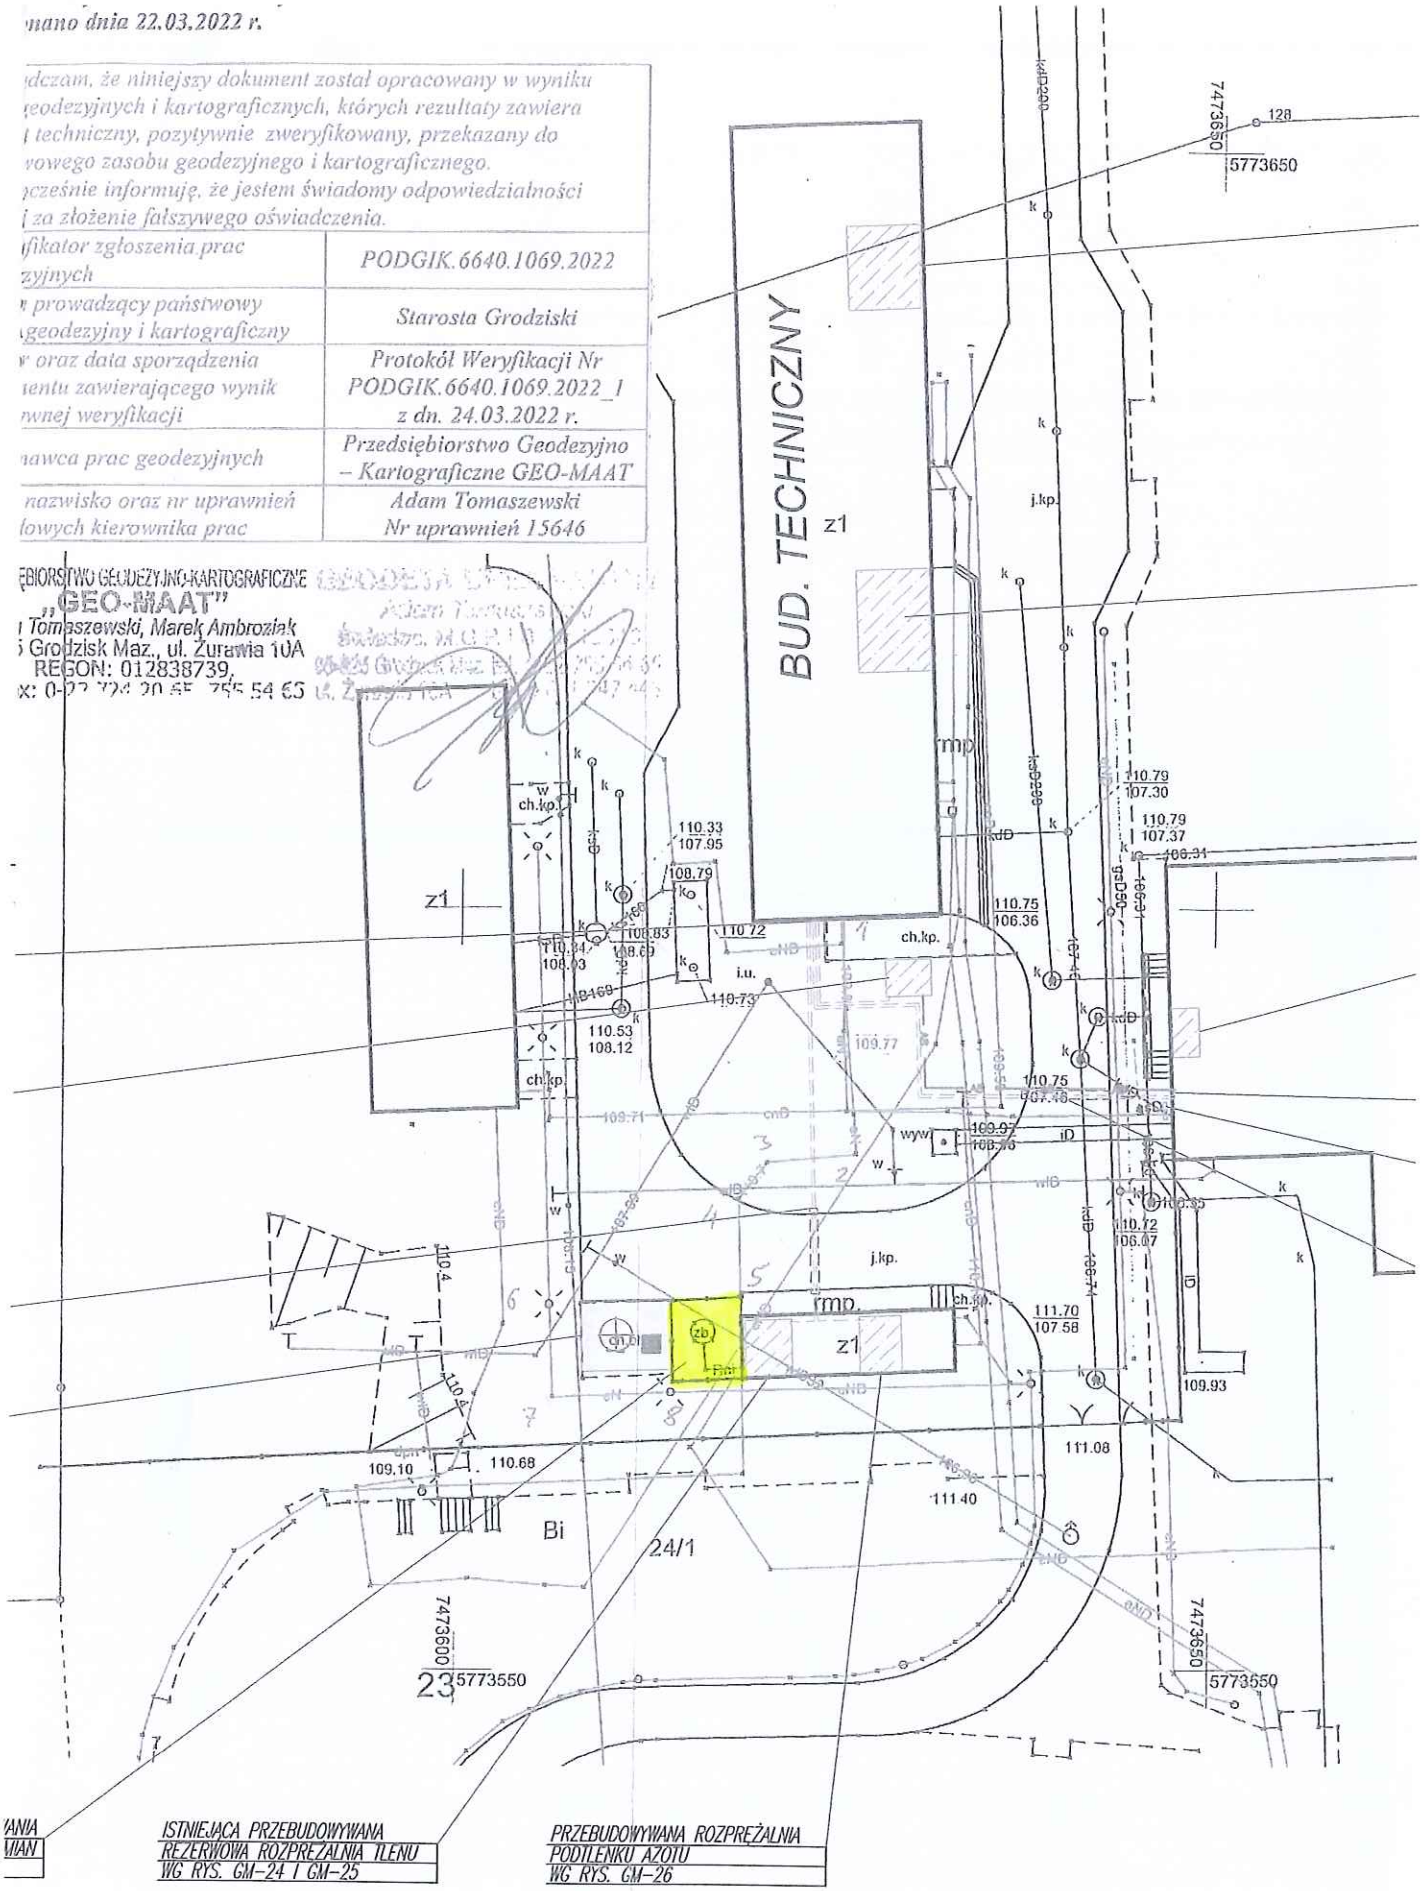

ISTNIEJĄCA PRZEBUDOWYWANA REZERWOWA ROZPREŻALNIA TLENU WG RYS. GM-24 I GM-25

PRZEBUDOWYWANA ROZPREŻALNIA PODTLENKU AZOTU WG RYS. GM-26

fundament pod zbiornik

Skala 1:500