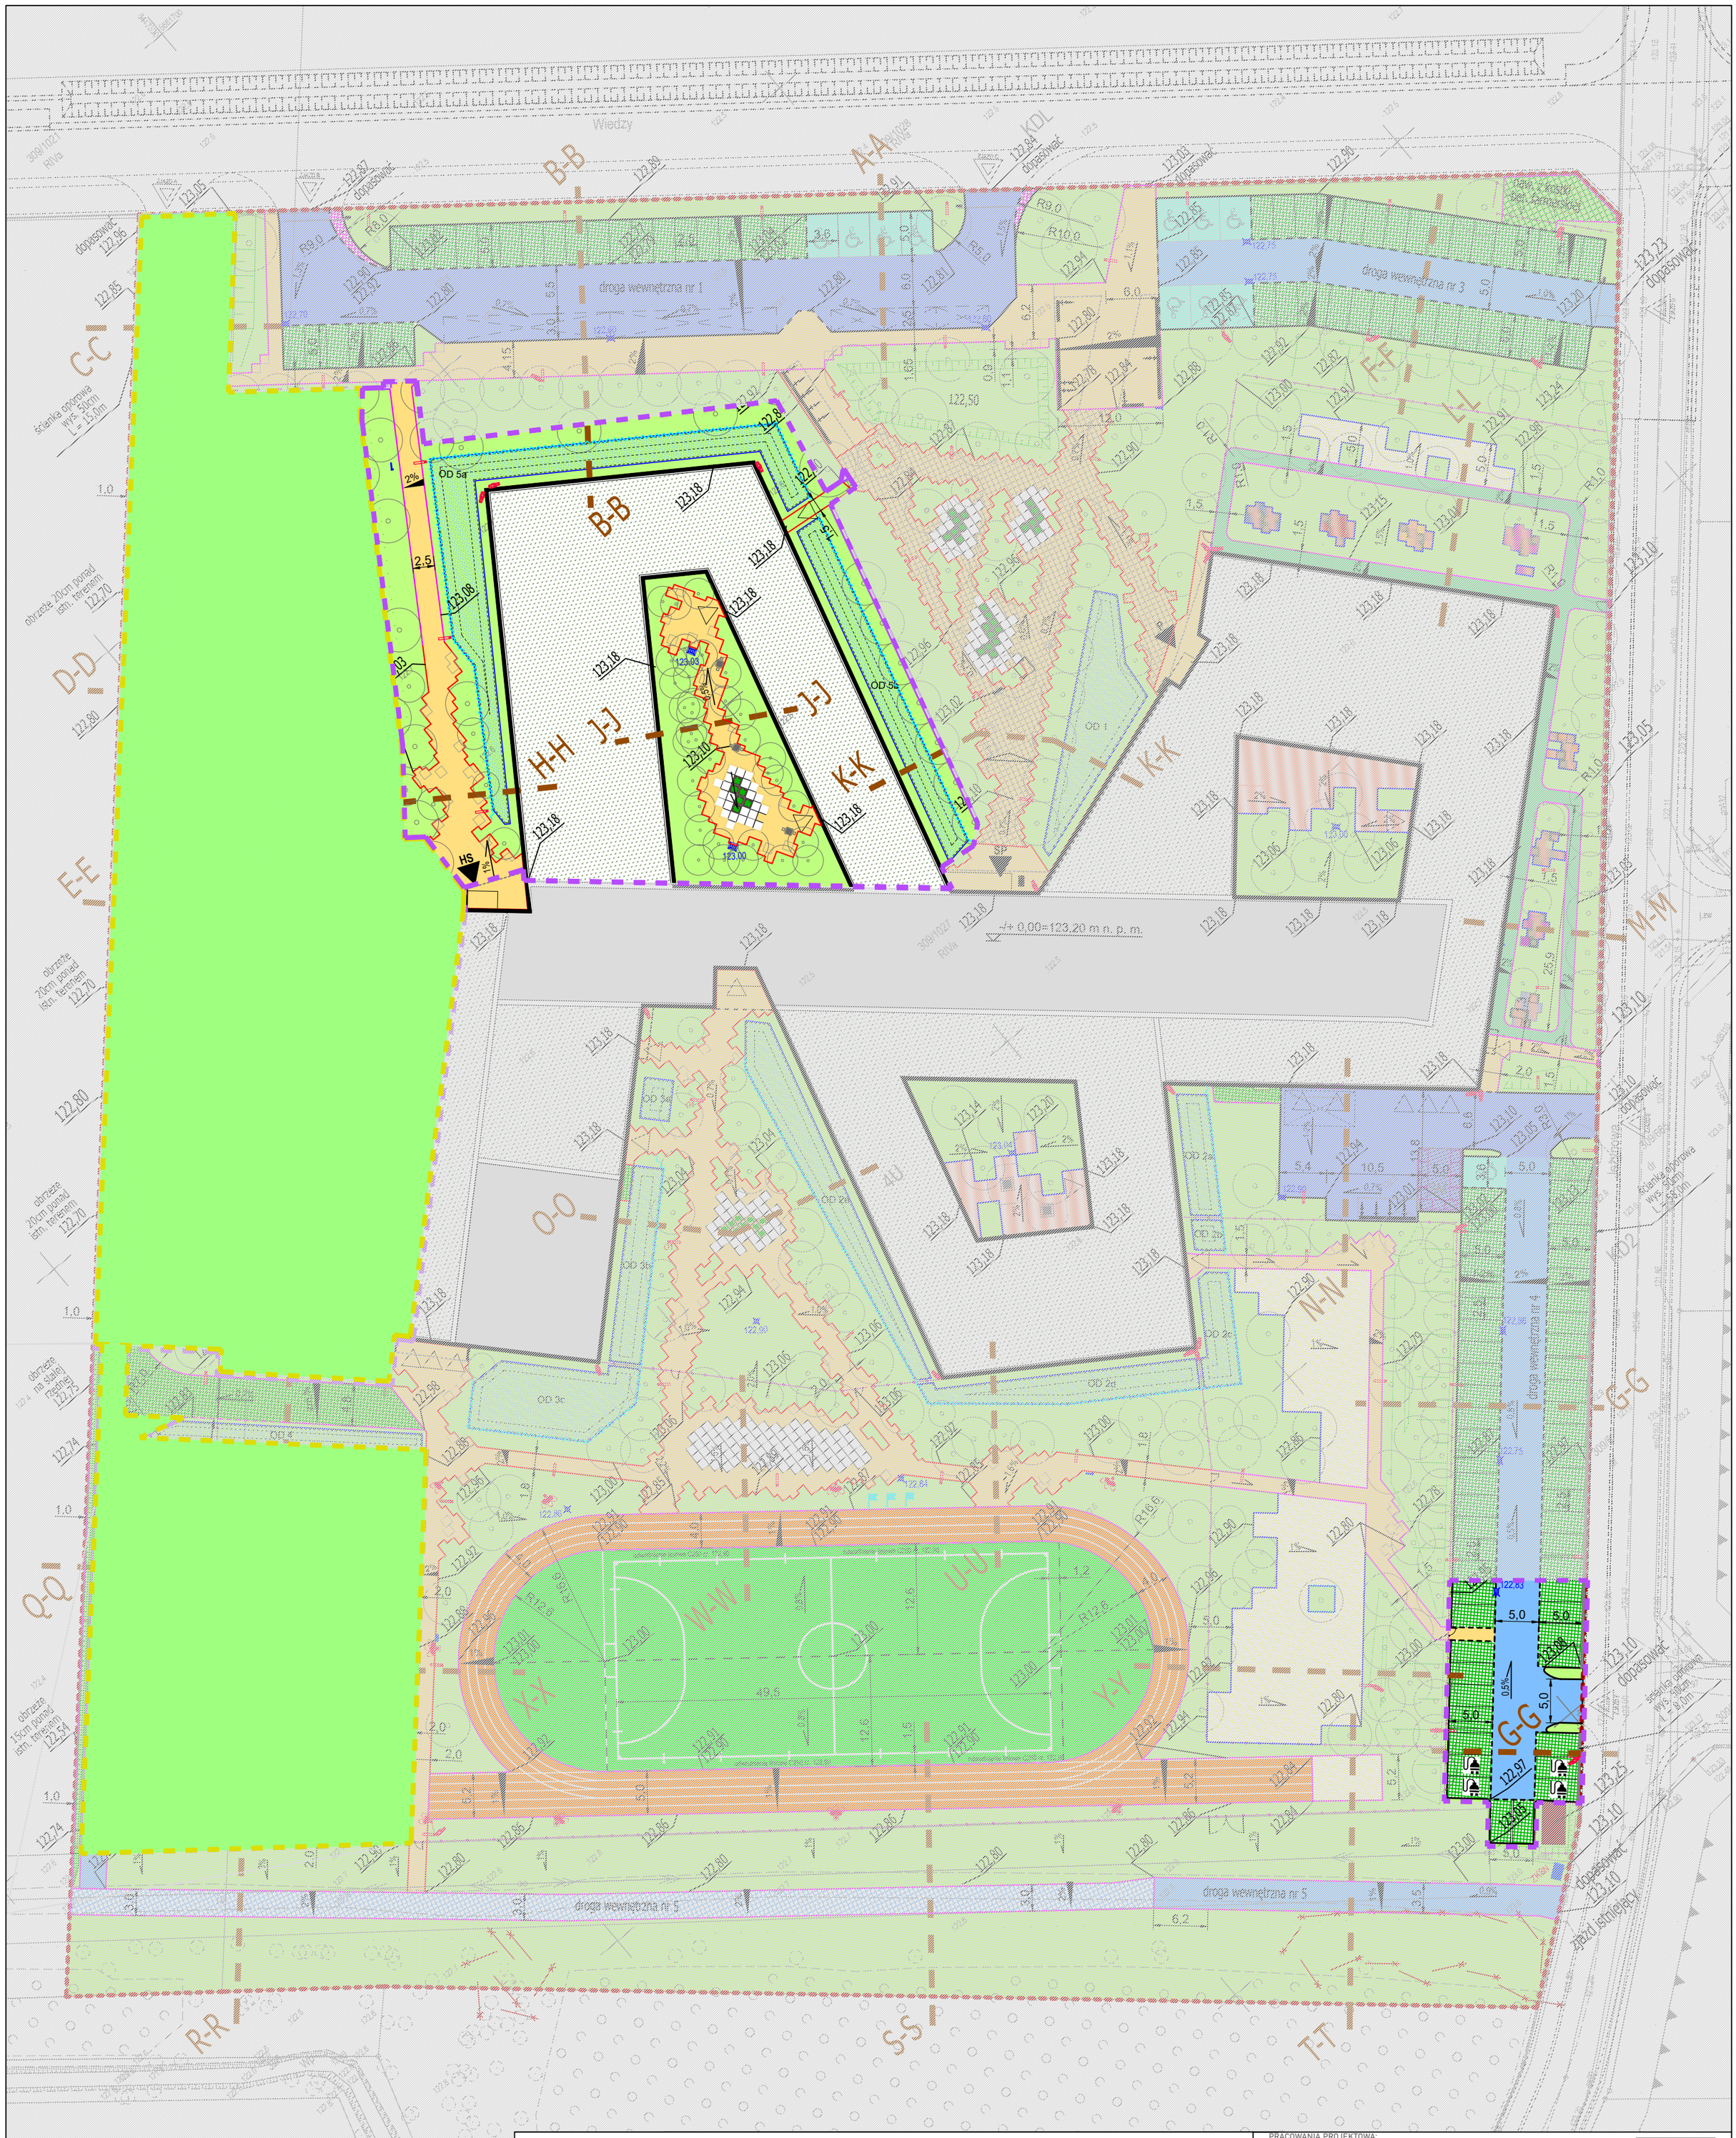

LEGENDA:

- Krawężnik 15/30 +10cm
- Obrzeże Eko-bord
- Krawężnik obniżony 15/22 +2cm
- Obrzeże stalowe 0,5/20cm
- Obrzeże betonowe 8/30
- Obrzeże betonowe 6/20
- 2% — Spadki poprzeczne
- 1,3% — Pochylenia podłużne
- 123,18 — Wysokości nawierzchni
- Przekroje konstrukcyjne
- 118,66 — Wpusty deszczowe

Etapowanie inwestycji

- Etap 3
- Etap 2

- Drogi wewnętrzne KR 1 - nawierzchnia z kostki bet. 20/20
- Boisko wielofunkc., bieżnia - nawierzchnia EPDM
- Ogrody deszczowe wg odr. oprac.
- Chodniki - płyty betonowe 50/50
- Parkingi ażurowe PEHD
- Trawniki — Skarpy

PRACOWANIA PROJEKTOWA:
BCM ARCHITEKCI SP. Z O.O.
ul. Purkyniego 1/413, 50-155 Wrocław

INWESTOR:
GMINA CZERNICA
ul. Kolejowa 3, 55-003 Czernica

ADRES INWESTYCJI:
NADOLICE WIELKIE
ul. Wiedzy, 55-003 Nadolice Wielkie
działki nr: 309/1026, 309/1027; AM-01; Nadolice Wielkie

STADIUM:
PROJEKT WYKONAWCZY

TEMAT:
ZESPÓŁ SZKOLNO-PRZEDSZKOLNY WRAZ
Z NIEZBĘDNĄ INFRASTRUKTURĄ TECHNICZNĄ

DATA OPRACOWANIA:
19.05.2025

	NR UPRAWNIEŃ	PODPIS
PROJEKTANT: mgr inż. Grzegorz Muchalski	206/DOŚ/05	
SPRAWDZAJĄCY: mgr inż. Bartłomiej Szczygielski	20/02/DUW	

SKALA: 1:500

TEMAT RYSUNKU: PLAN SYTUACYJNO - WYSOKOŚCIOWY. Et. 2

NR RYSUNKU: DR - 01