


Poz. BS1 szt.1 ;SP szt.1; B1 szt.1
skala 1:20

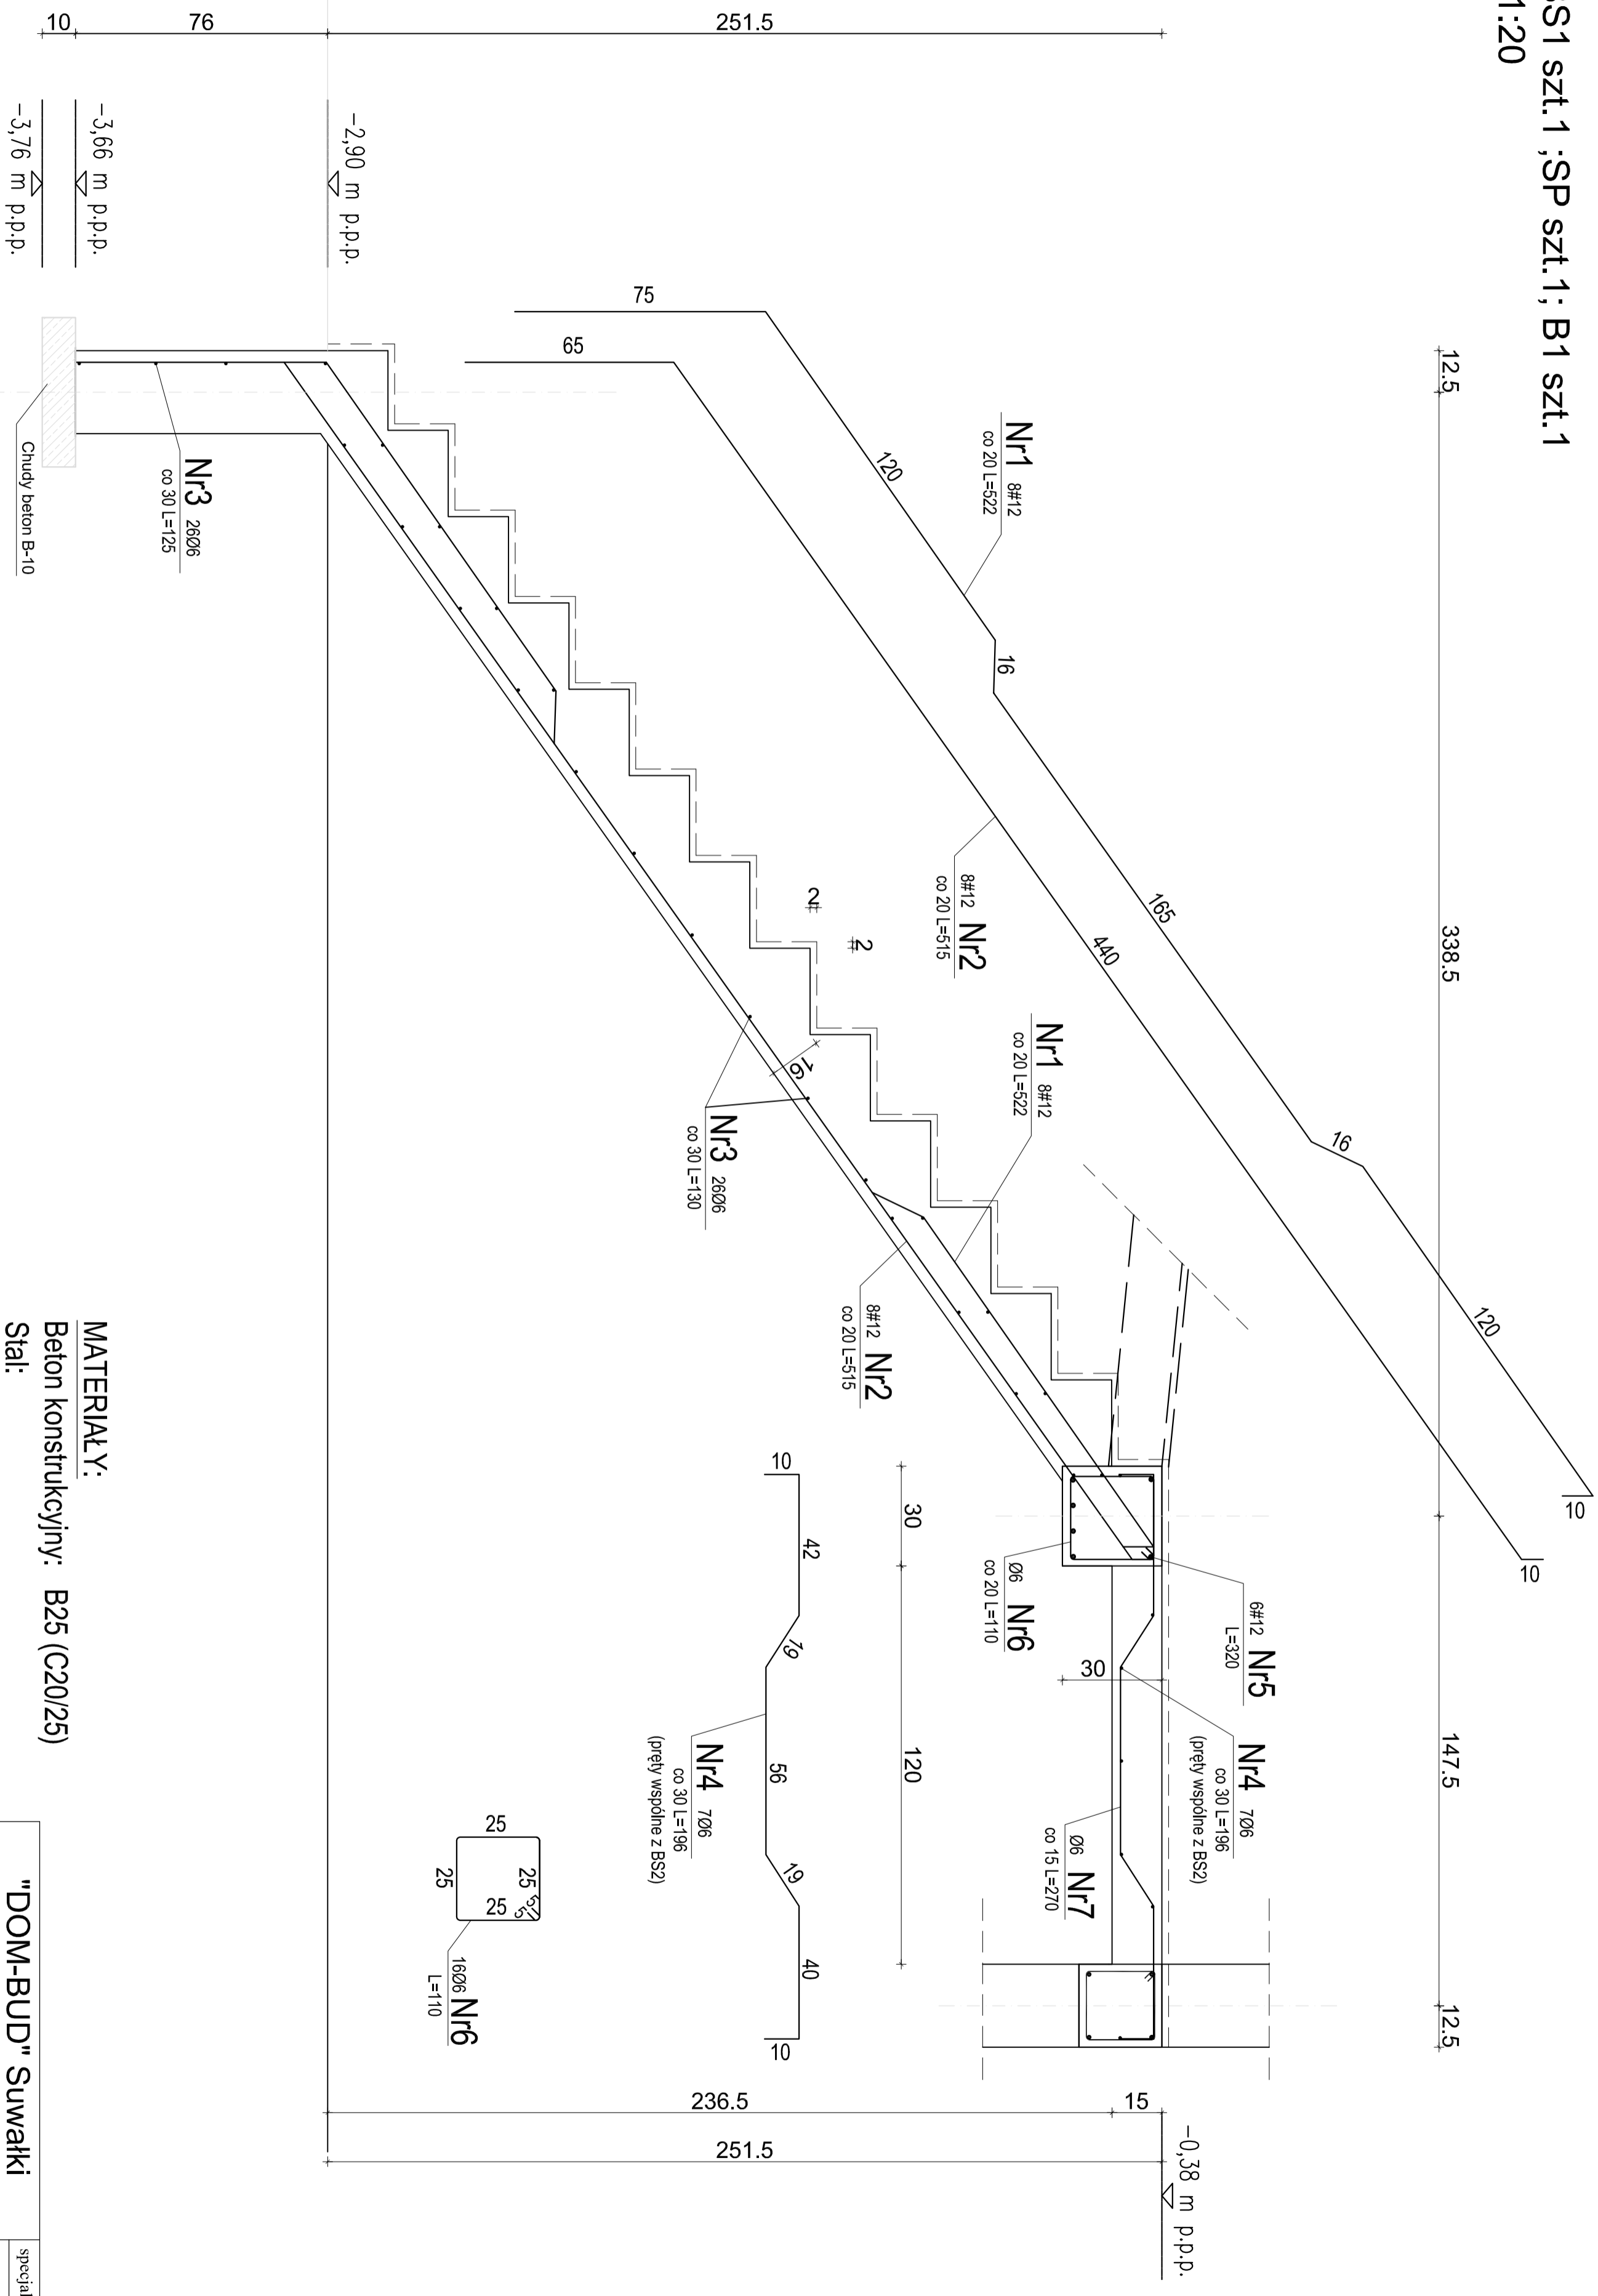

-2,90 m p.p.p.
-3,66 m p.p.p.
-3,76 m p.p.p.

Nr3 2606
co 30 L=125
Chudy beton B-10

MATERIAŁY:
Beton konstrukcyjny: B25 (C20/25)
Stal:
pręty główne # A-IIIIN
siatka # A-0
Otulina: 25mm

"DOM-BUD" Suwałki		specjalność: konstrukcyjna	
OBIEKT:	Budynek mieszkalny wielorodzinny wraz z infrastrukturą techn. kat. ob. bud. - XIII	SKALA:	1:10
ADRES:	Żyraudów, ul. Parkingowa 9 - dz. Nr ew. 8066/9, 8066/1, 8066/2, 2805	RYSUNEK:	18
IMIE I NAZWISKO	NR UPR.	DATA	PODPIS
PROJEKTANT:	mgr inż. Lucyna Huryn	SUW-106/87	15.07.2016
SPRAWDZAJĄCY:	mgr inż. Sławomir Klincko	SUW-23/92	15.07.2016

Uwaga:
1. Spocznik zaszalować i wybetonować z tzw. siatki ujemnej ugięcia.
Krawędź spocznika dolnego unieść o 0,5 cm, krawędź spocznika górnego o 0,7 cm.
2. Elementy połączonych płyt i żeber betonować w sposób ciągły