


468

138

Gmina Salec Kujawski

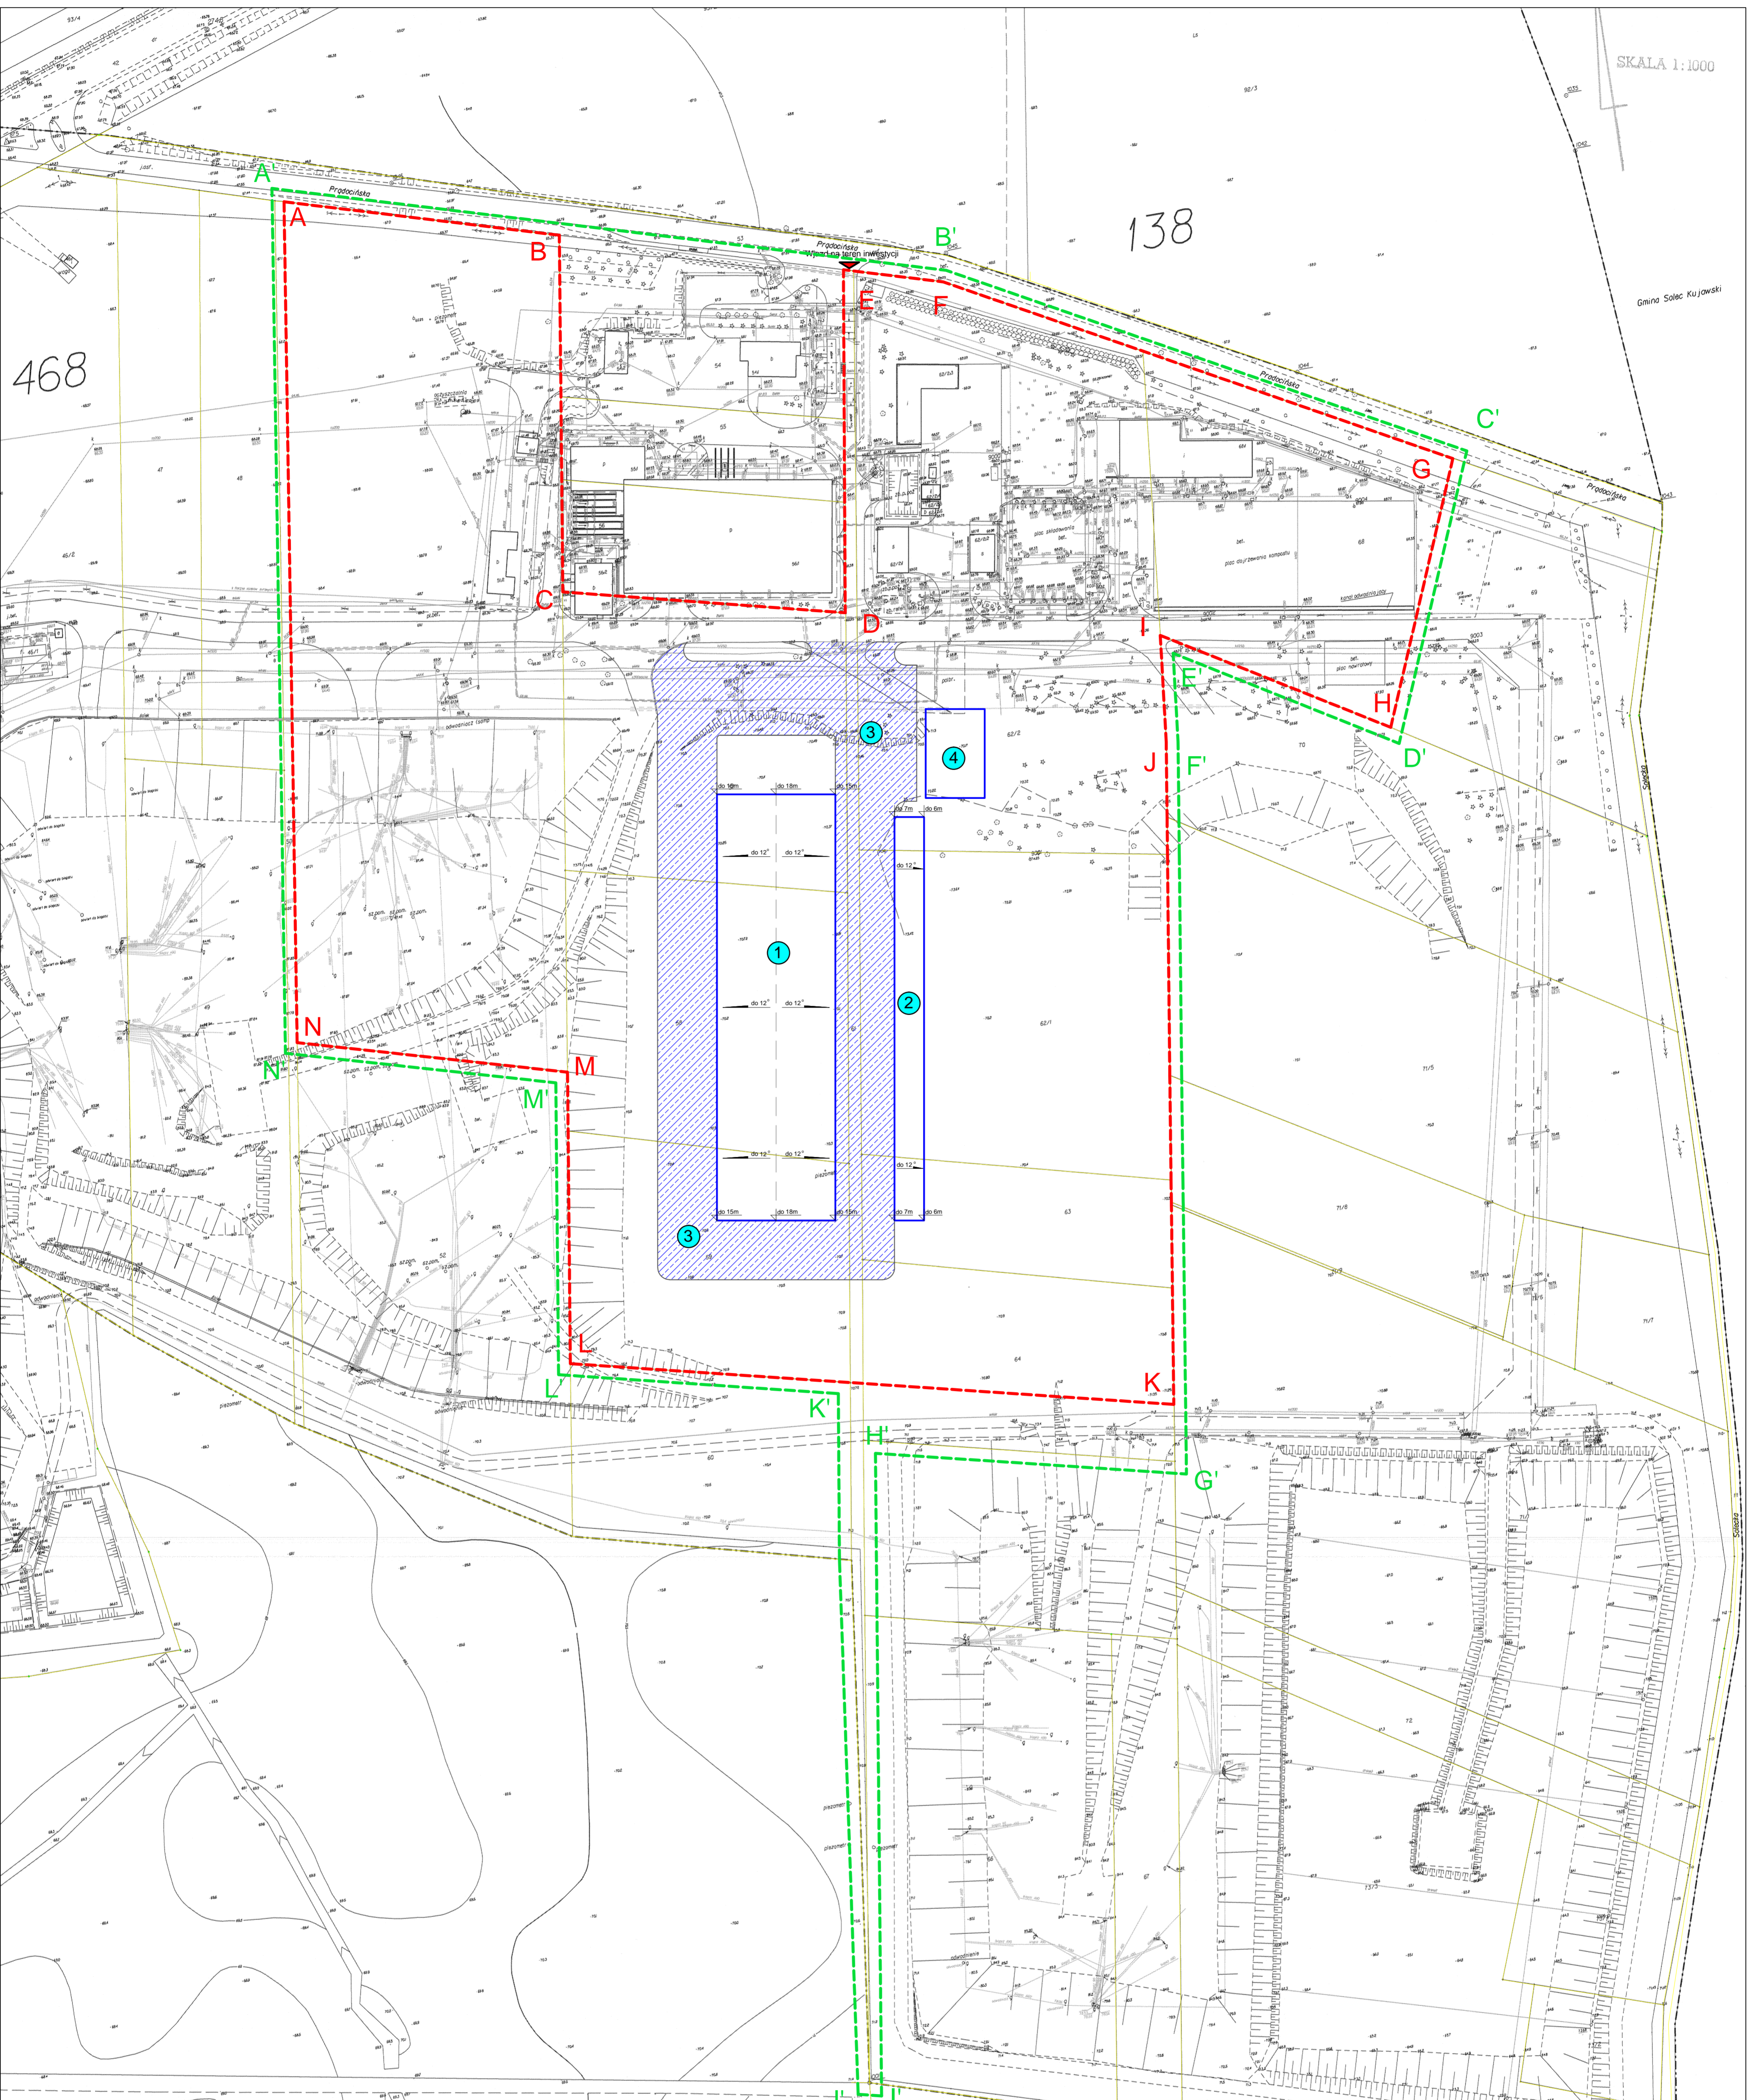

MIEJSKA PRACOWNIA GEODEZYJNA
W BYDGOSZCZY

MAPA ZASADNICZA
m. Bydgoszcz
PUWG 2000 s. 6
ukł. odnies.: Amsterdam

MPG.D.512.209C 2017

Bydgoszcz, dnia: 23.11.2017

Wykonał: *Leszek Cierpka*

- LEGENDA:**
- **A** GRANICE TERENU OBJĘTEGO WNIOSEM
 - **A'** OBSZAR NA KTÓRY INWESTYCJA BĘDZIE ODDZIAŁYWAĆ
 - GRANICA EWIDENCYJNA DZIAŁEK
 - KALENICA HALI SORTOWNI
 - 1 OBSZAR PRZEWDZIANY DLA HALI SORTOWNI
 - 2 OBSZAR PRZEWDZIANY DLA WIATY
 - 3 OBSZAR PRZEWDZIANY DLA PLACÓW i DRÓG (KOMUNIKACJA)
 - 4 OBSZAR PRZEWDZIANY DLA ZBIORNIKA OTWARTEGO