

Mapa do celów projektowych
sekcja 6.146.25.10.4.2, 6.146.25.10.4.4
skala: 1:500

województwo: 16 opolskie
powiat: 1608 oleski
jednostka ewidencyjna: 160806_2 - Rudniki
obręb: 0022 - ŻYTNIÓW
położenie: Żytniów
działki: 154/6, 154/7, 154/12 k.m.: 4
nr ks. rob.: 14/2022
nr: GKM-III.6640.1.224.2022

Układ współrzędnych: 2000/18
Poziom odniesienia: PL-EVRF2007-NH

Granice działki 154/6, 154/7, 154/12 przedstawiono na podstawie numerycznej mapy ewidencyjnej

W zakresie opracowania brak projektowanych urządzeń podziemnych

Nie wyklucza się istnienia innych przewodów o których brak informacji wynika z zaszczytliwych historycznych lub niedopełnienia przepisów zgłoszenia do inwentaryzacji

Obiekty nie będące treścią bazy danych obiektów topograficznych

Mapa aktualna na dzień: 18.02.2022 r.



Wykonawca:
Usługi Geodezyjno-Kartograficzne
"GEO-MACH" Macherzyński Maciej

Kierownik prac geodezyjnych:
mgr inż. Tomasz Łuczak nr upr. 21743 - zakres 1

Sporządził:
19.02.2022 r.

USŁUGI
GEODEZYJNO-KARTOGRAFICZNE
"GEO-MACH" Macherzyński Maciej
JAWORZNO BANKOWE 61b, 46-325 Rudniki
NIP 576-146-86-47, REGON 16038299
tel. 693 067 365, e-mail: geo-mach@wp.pl

GEODETA UPRAWNIONY
nr upr. 21743
mgr inż. Tomasz Łuczak

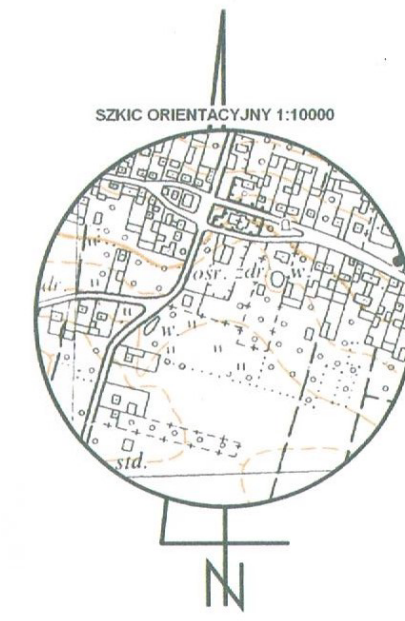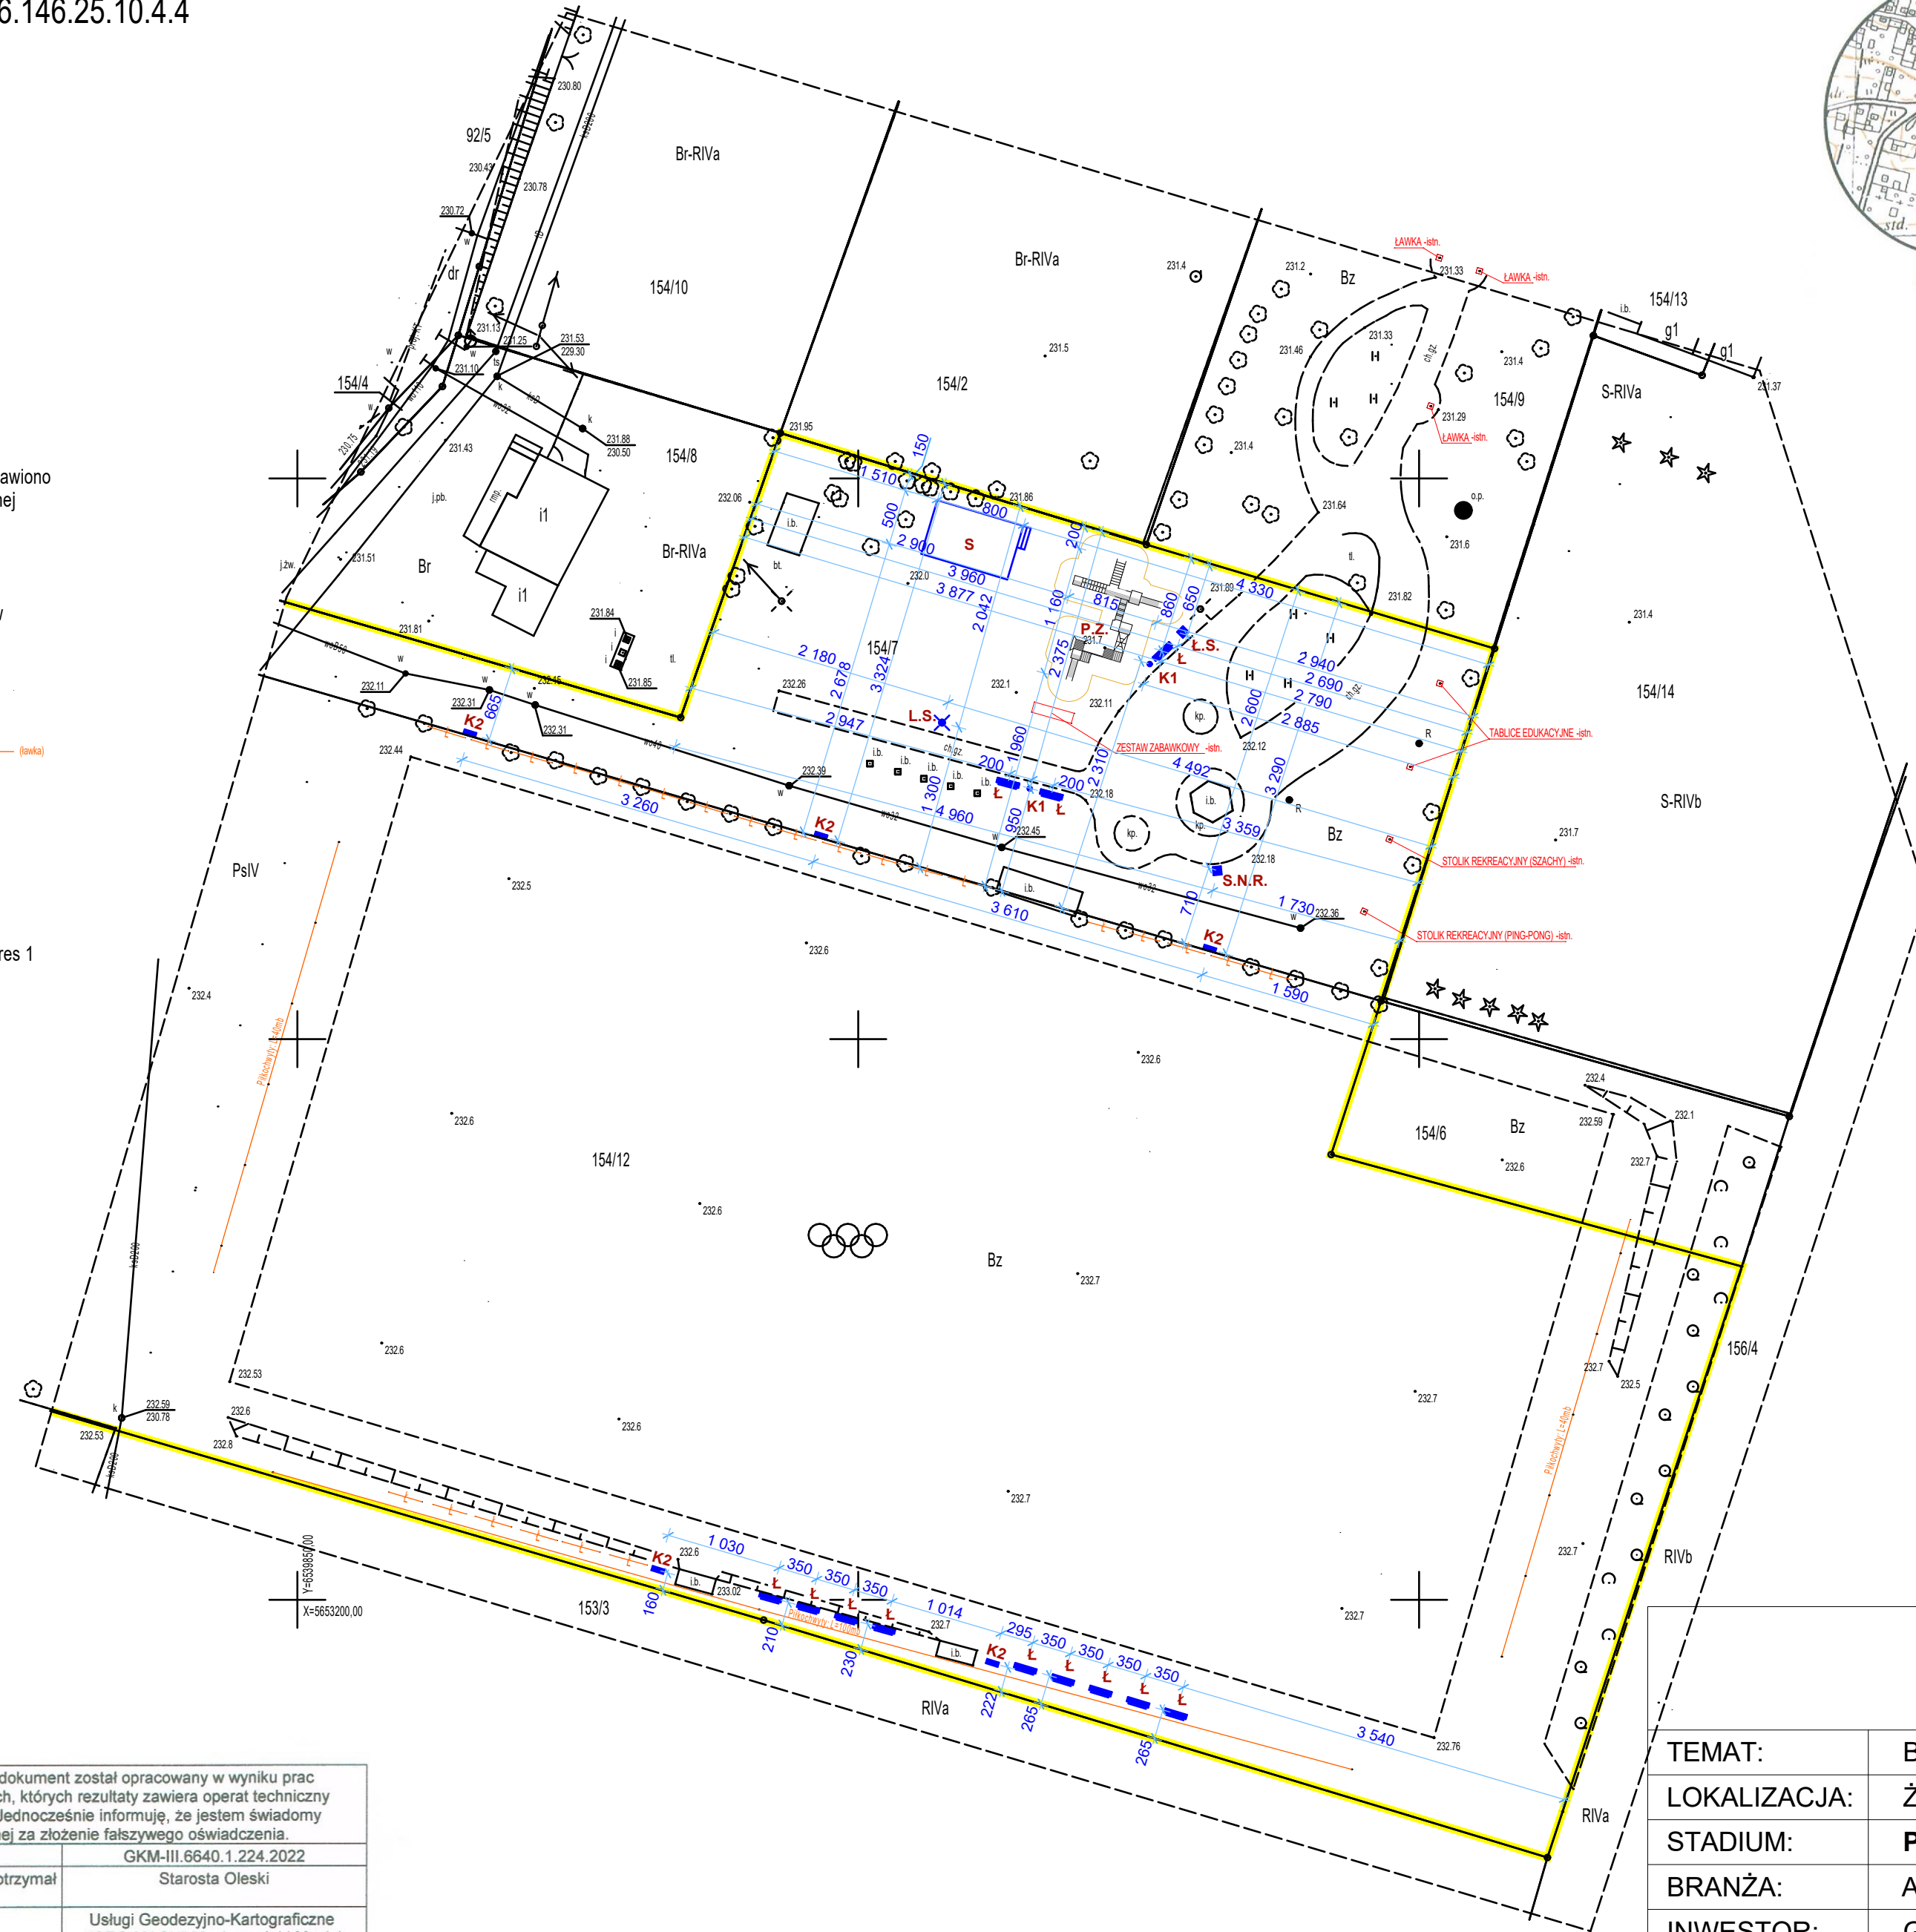

OZNACZENIA:

— granica działki nr ewid. 154/7, 154/12

Proj. obiekty małej architektury będące przedmiotem zgłoszenia:

- P.Z.** -proj. plac zabaw "Kacper R-3" x1szt.
- L.S.** -proj. lampa solarna x1szt.
- Ł** -proj. ławka x12szt.
- K1** -proj. kosz na śmieci parkowy x2szt.
- K2** -proj. kosz na śmieci do segregacji "Baobab III" x5szt.
- Ł.S.** -proj. autonomiczna ładowarka solarna x1szt.
- S.N.R.** -proj. samoobsługowa stacja naprawy rowerów x1szt.
- S** -proj. scena plenerowa o wym. 8,00m x 5,00m

Istniejące obiekty małej architektury zlokalizowane na dz.nr 154/12 podlegające remontowi i nieobjęte przedmiotowym zgłoszeniem:

- istn. ławka x24szt.
- istn. piłkochwyty o dł. cał. 180mb i wys. 4m

UWAGI:

Odległości projektowanych obiektów małej architektury od granicy działki zwymiarowano do osi proj. obiektu za wyjątkiem sceny i placu zabaw.

Za zgodność z oryginałem

BIURO PROJEKTOWE
"PERSPEKTYWA" MARCIN CYBIŃSKI
46-325 RUDNIKI, JAWOREK 40B, TEL.693-161-445



TEMAT:	Budowa i montaż obiektów małej architektury w miejscu publicznym		
LOKALIZACJA:	Żytniów, dz.nr 154/7, 154/12, 46-325 Rudniki		
STADIUM:	Projekt zagospodarowania działki		Nr rys. 1
BRANŻA:	Architektoniczna		
INWESTOR:	Gmina Rudniki		
	Imię i nazwisko	Nr uprawnień	Podpis
PROJEKTANT:	mgr inż. arch. Maria Dziuba	155/82/op	
OPRACOWAŁ:	mgr inż. Marcin Cybiński	OPL/1050/ZHOK/14	
			Skala 1:500
			Data 23.03.2022r.

Poświadczam, że niniejszy dokument został opracowany w wyniku prac geodezyjnych i kartograficznych, których rezultaty zawiera operat techniczny pozytywnie zweryfikowany. Jednocześnie informuję, że jestem świadomy odpowiedzialności karnej za złożenie fałszywego oświadczenia.	
Identyfikator prac geodezyjnych	GKM-III.6640.1.224.2022
Organ służby geodezyjnej, który otrzymał zgłoszenie	Starosta Oleski
Wykonawca prac geodezyjnych	Usługi Geodezyjno-Kartograficzne "GEO-MACH" Macherzyński Maciej
Imię i Nazwisko oraz numer uprawnień zawodowych kierownika prac	mgr inż. Tomasz Łuczak Nr uprawnień 21743 - zakres 1
Numer oraz data sporządzenia dokumentu zawierającego wynik pozytywnej weryfikacji	Protokół Weryfikacji Nr z dnia 06 MAR 2022