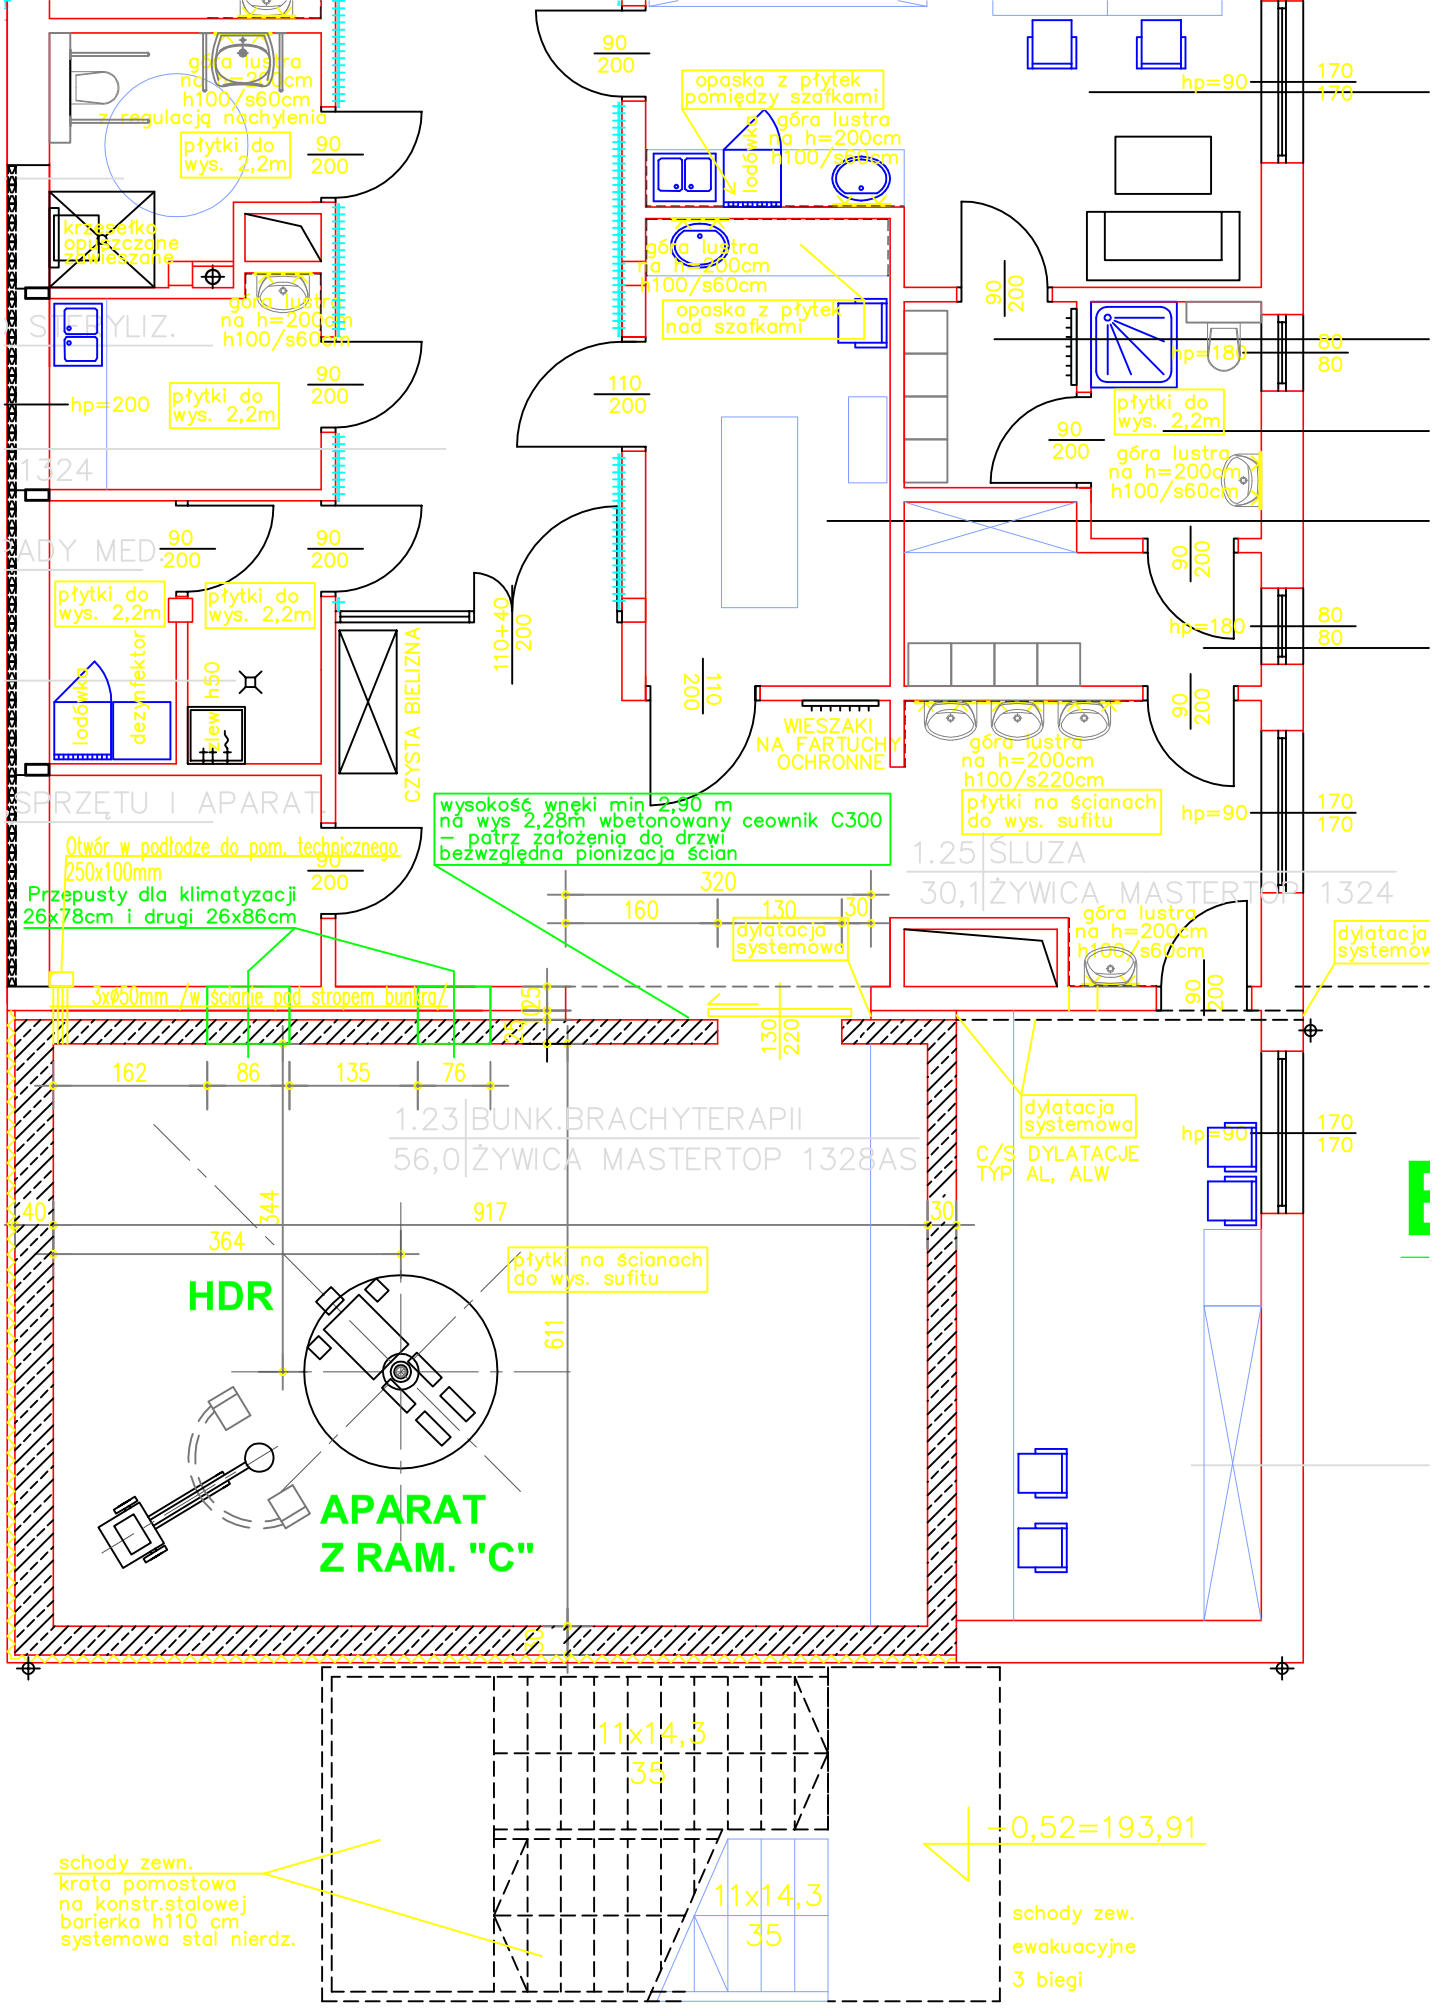
góra lustra na h=200cm h100/s60cm
z regulacją nachylenia
płytki do wys. 2,2m
90 200
kratka ściekowa opuszczone zawieszane
góra lustra na h=200cm h100/s60cm
hp=200
płytki do wys. 2,2m
90 200
1324
ADY MED
90 200
90 200
płytki do wys. 2,2m
płytki do wys. 2,2m
lodówka
dezynfektor
h50
zlew
CZYSTA BIELIZNA
110+40 200
SPRZĘTU I APARAT
Otwór w podłodze do pom. technicznego 250x100mm
Przepusty dla klimatyzacji 26x78cm i drugi 26x86cm
90 200
3xØ50mm /w ścianie pod stropem bunkra/
162
86
135
76
1.23 BUNK.BRACHYTERAPII
56,0 ŻYWICA MASTERTOP 1328AS
40
344
917
364
30
HDR
płytki na ścianach do wys. sufitu
611
APARAT
Z RAM. "C"
90 200
opaska z płytek pomiędzy szafkami
góra lustra na h=200cm h100/s60cm
lodówka
góra lustra na h=200cm h100/s60cm
opaska z płytek nad szafkami
110 200
wysokość wneki min 2,90 m na wys 2,28m wbetonowany ceownik C300 – patrz założenia do drzwi bezwzględna pionizacja ścian
110 200
WIESZAKI NA FARTUCHY OCHRONNE
320
160
130
30
dylatacja systemowa
130
220
90 200
góra lustra na h=200cm h100/s60cm
płytki na ścianach do wys. sufitu
dylatacja systemowa
C/S DYLATACJE TYP AL, ALW
90 200
hp=90
170 170
90 200
hp=180
80 80
90 200
płytki do wys. 2,2m
góra lustra na h=200cm h100/s60cm
90 200
hp=180
80 80
90 200
hp=90
170 170
1.25 ŚLUZA
30,1 ŻYWICA MASTERTOP 1324
góra lustra na h=200cm h100/s60cm
90 200
dylatacja systemow
hp=90
170 170
11x14,3
35
11x14,3
35
-0,52=193,91
schody zewn.
krata pomostowa
na konstr.stalowej
barierka h110 cm
systemowa stal nierdz.
schody zew.
ewakuacyjne
3 biegi