



PRZEKRÓJ C - C
ULICA STAROŚCIŃSKA (6A)


PRZEKRÓJ B - A STAROŚCIŃ

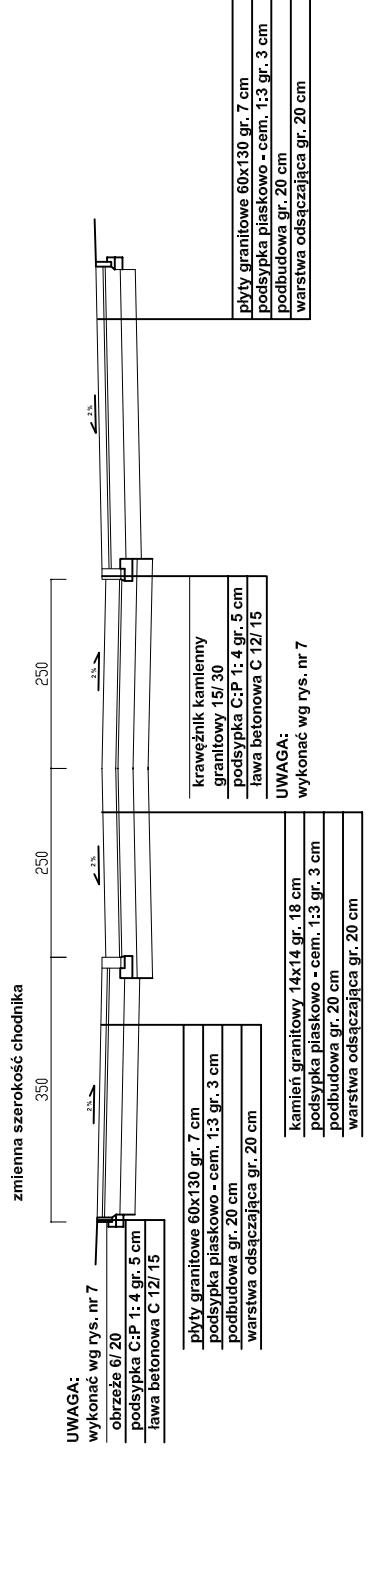

**PRZEKRÓJ G - G
DROGA POŻAROWA**

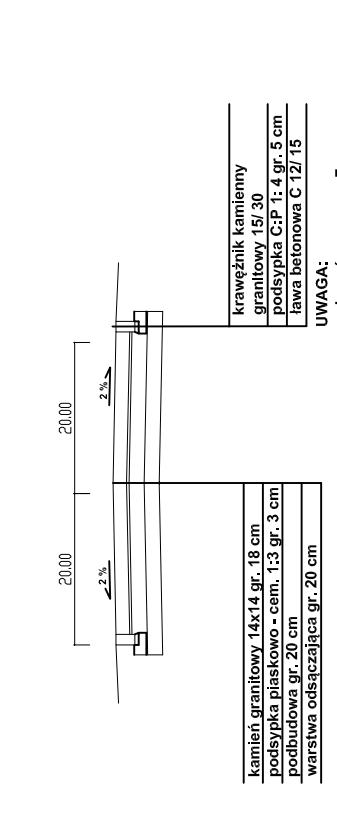


konac wg rys. nr 7

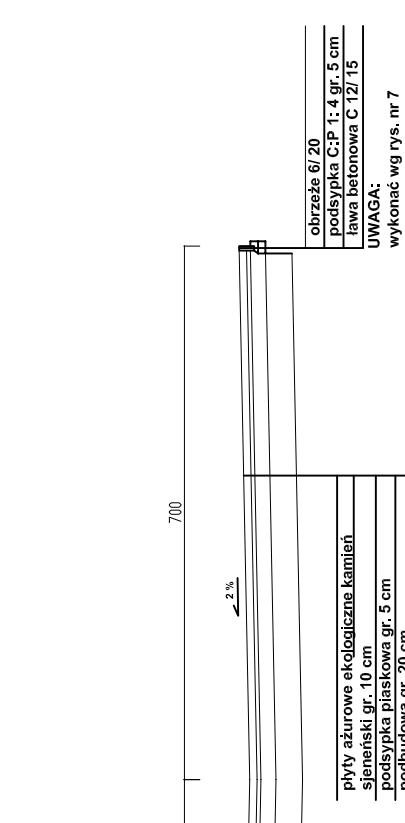



Rewitalizacja ciągów komunikacyjnych, remont i budowa dróg i parkingów			
Adres	dz. ew. nr 154/2 obr. 11 ul. Starościska 1 Malbork 82-200 Malbork	Stadium projektu	
Inwestor	MUZEUM ZAMKOWE W MALBORKU 82-200 MALBORK ul. STAROŚCINSK 1	P.W.	
Tytuł rysunku	Przekroje poprzeczne	Branża	Drogowa
Zespół projektowy	nr uprawnień	podpis	Data opracowania
Opracował	inż. Zbigniew Tchorzewski	336/Gd/2002	09/2018
Projektował	inż. Zbigniew Tchorzewski	336/Gd/2002	Rys nr : 6
Sprawozdanie	mjr inż. Wiesław Siemiątkowski	1192/EU/87	Skala
Aleksander Projektanta	inż. Józefina Zacharz	-	


PRZEKRÓJ
ULICA STAROŚĆ

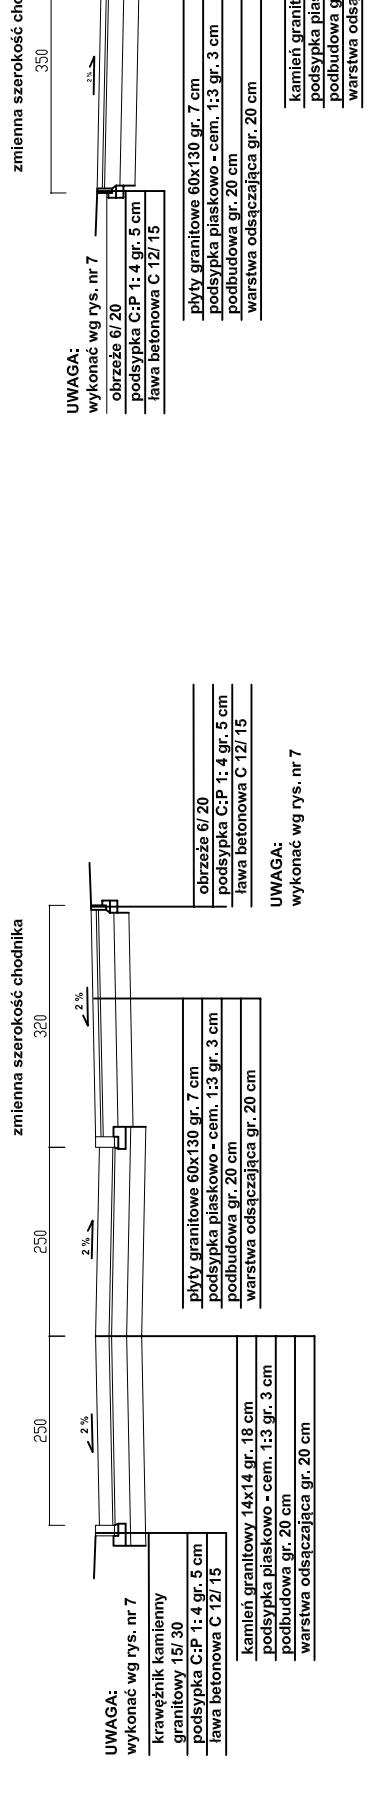

PRZEKRÓJ G - G DŁOGA POŻAROWA

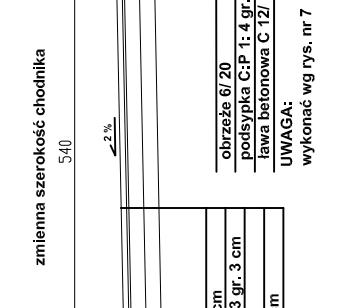

/konac wg rys. nr 7

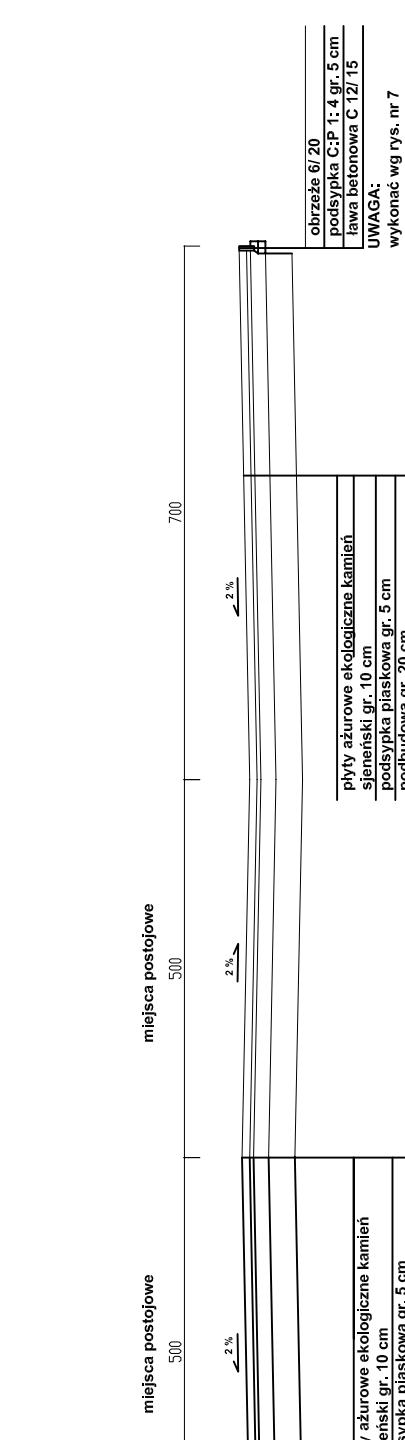


Rewitalizacja ciągów komunikacyjnych, remont i budowa dróg i parkingów			
Adres	dz. ew. nr 154/2 obr. 11 ul. Starościńska 1 Malbork 82-200 Malbork	Stadium projektu	
Investor	MUZEUM ZAMKOWE W MALBORKU 82-200 MALBORK ul. STAROŚCINSK 1	P.W.	
Tytuł rysunku	Przekroje poprzeczne	Branża	Drogowa
Zaspol projektowy	nr uprawnień	podpis	Data opracowania
Opracował	inż. Zbigniew Tchórzewski	336/Gd/2002	09/2018
Projektował	inż. Zbigniew Tchórzewski	336/Gd/2002	Rys nr : 6
Sprawozdzi	mgr inż. Wiesław Siemiatkowski	1192/EI/87	Skala
Asystent Projektanta	inż. Józefina Zacharz	-	