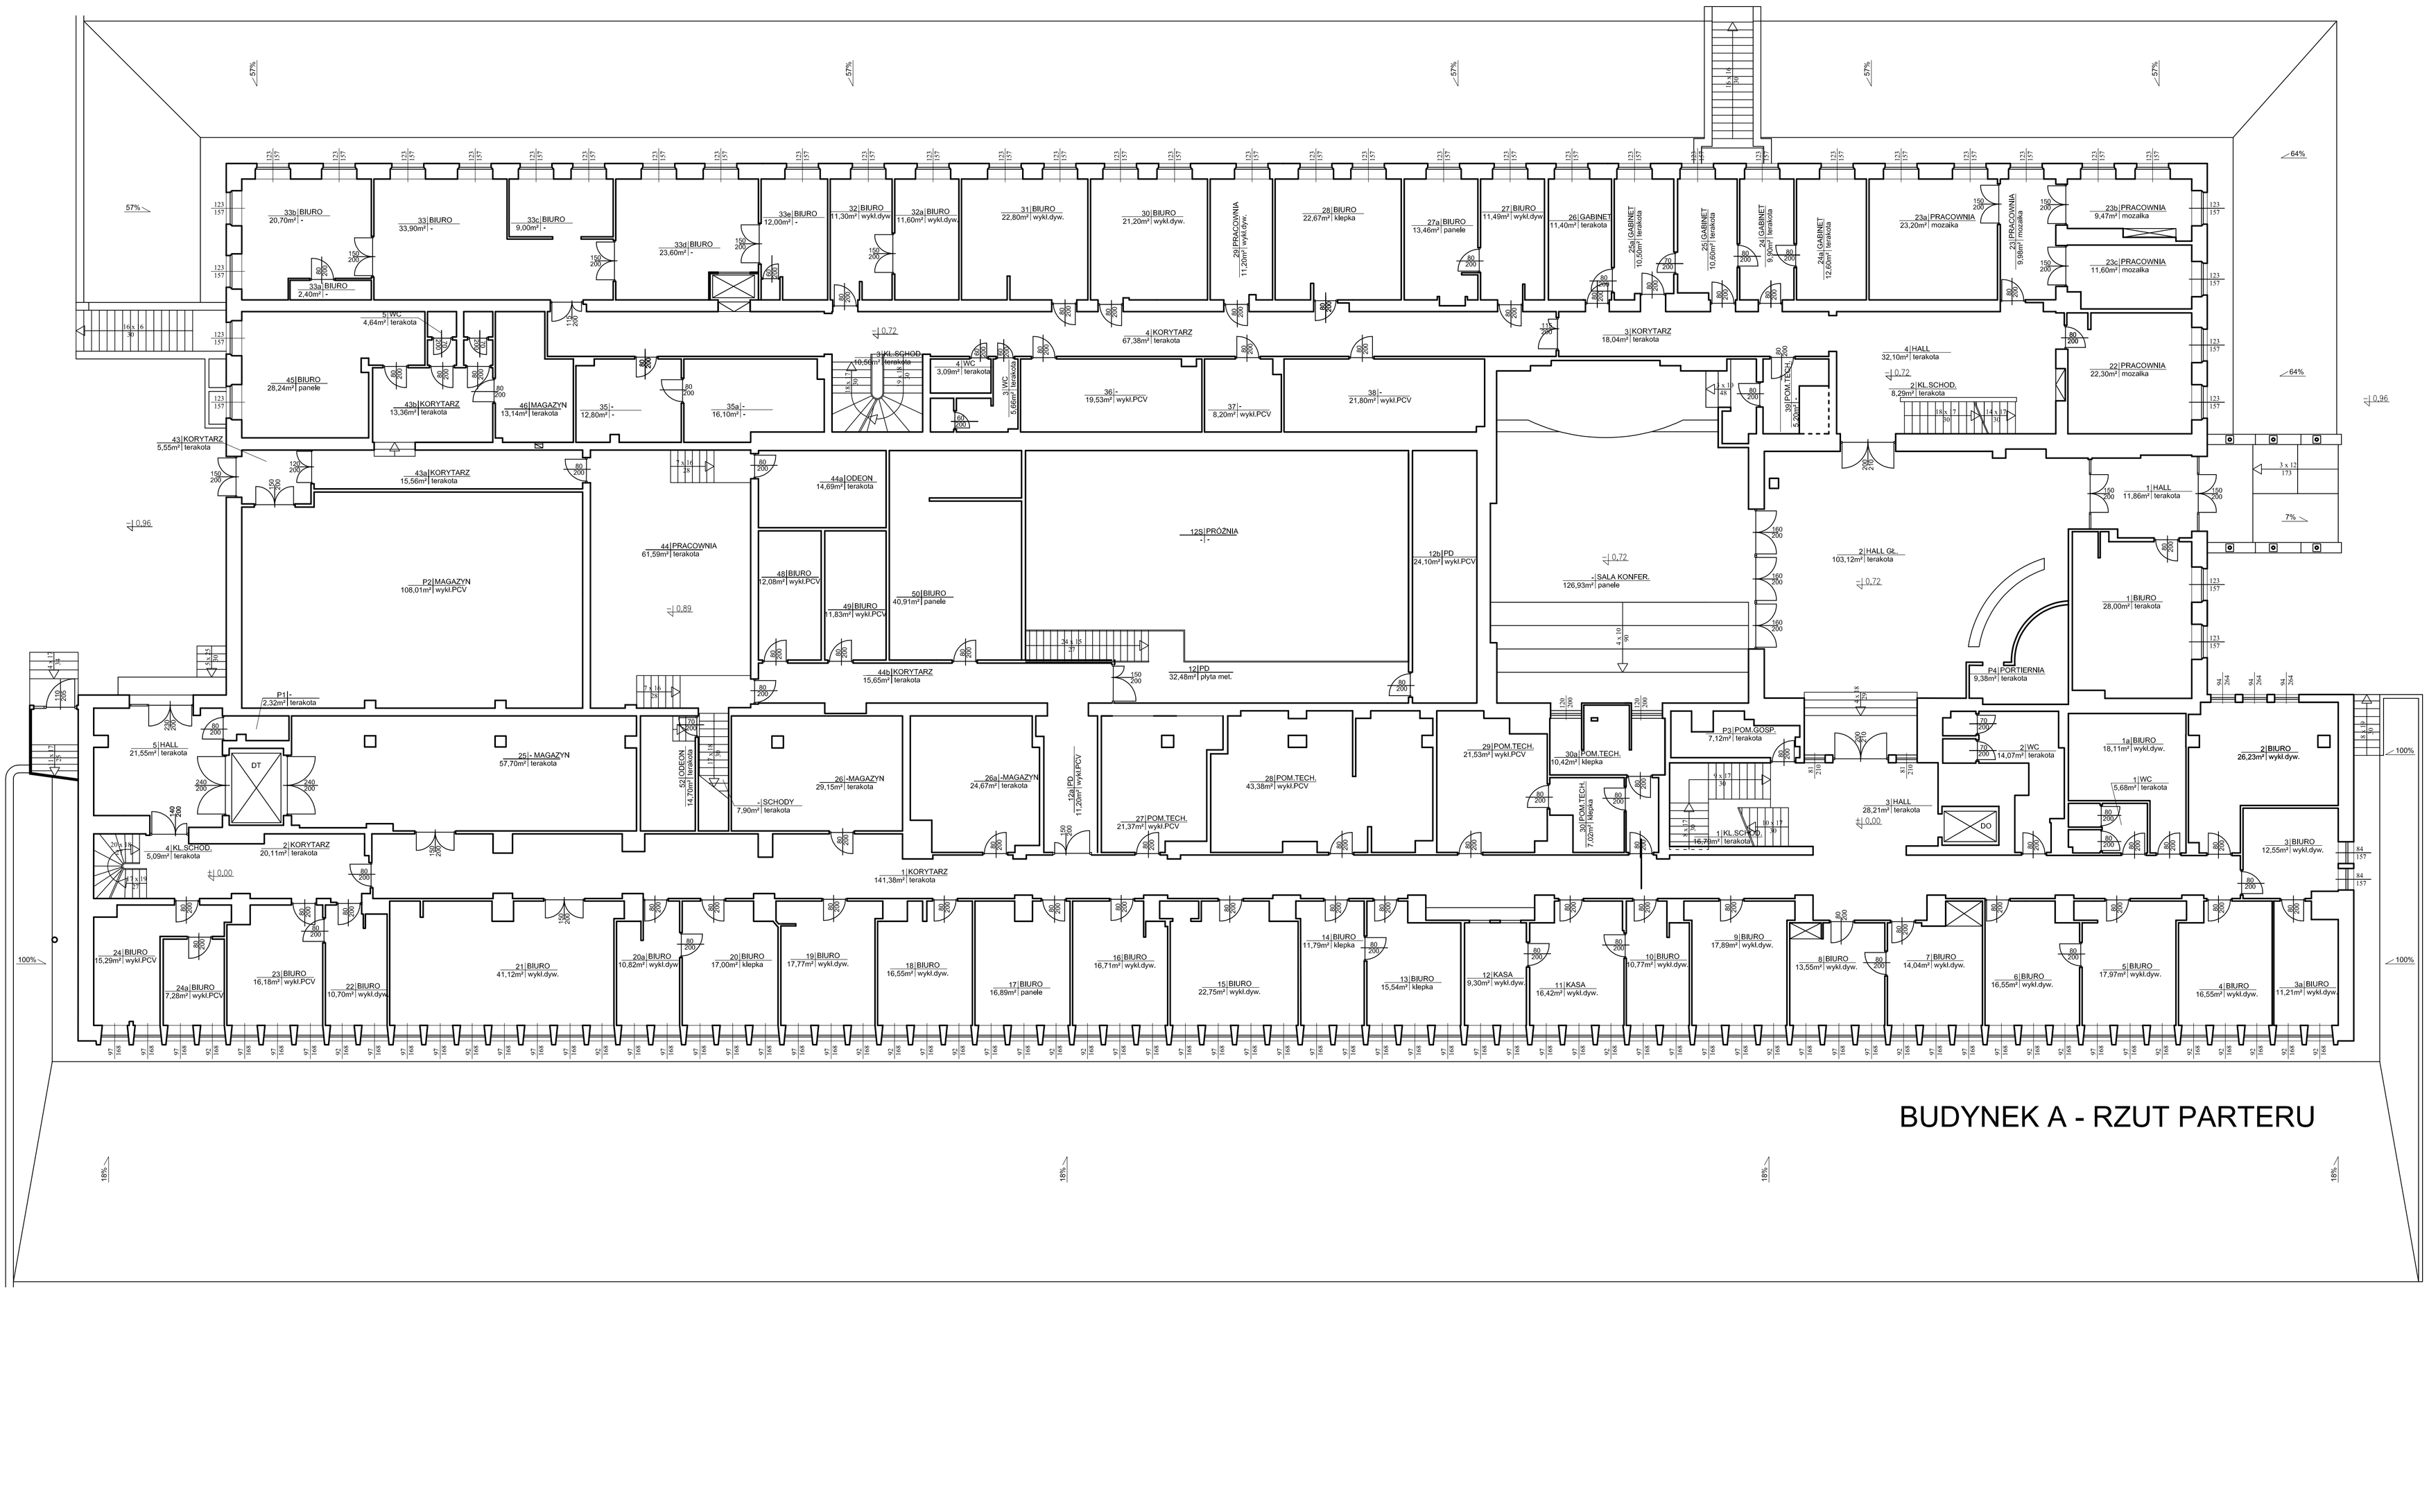

BUDYNEK A - RZUT PARTERU