


LOKALIZACJA PORADNI P-P skala 1:1000

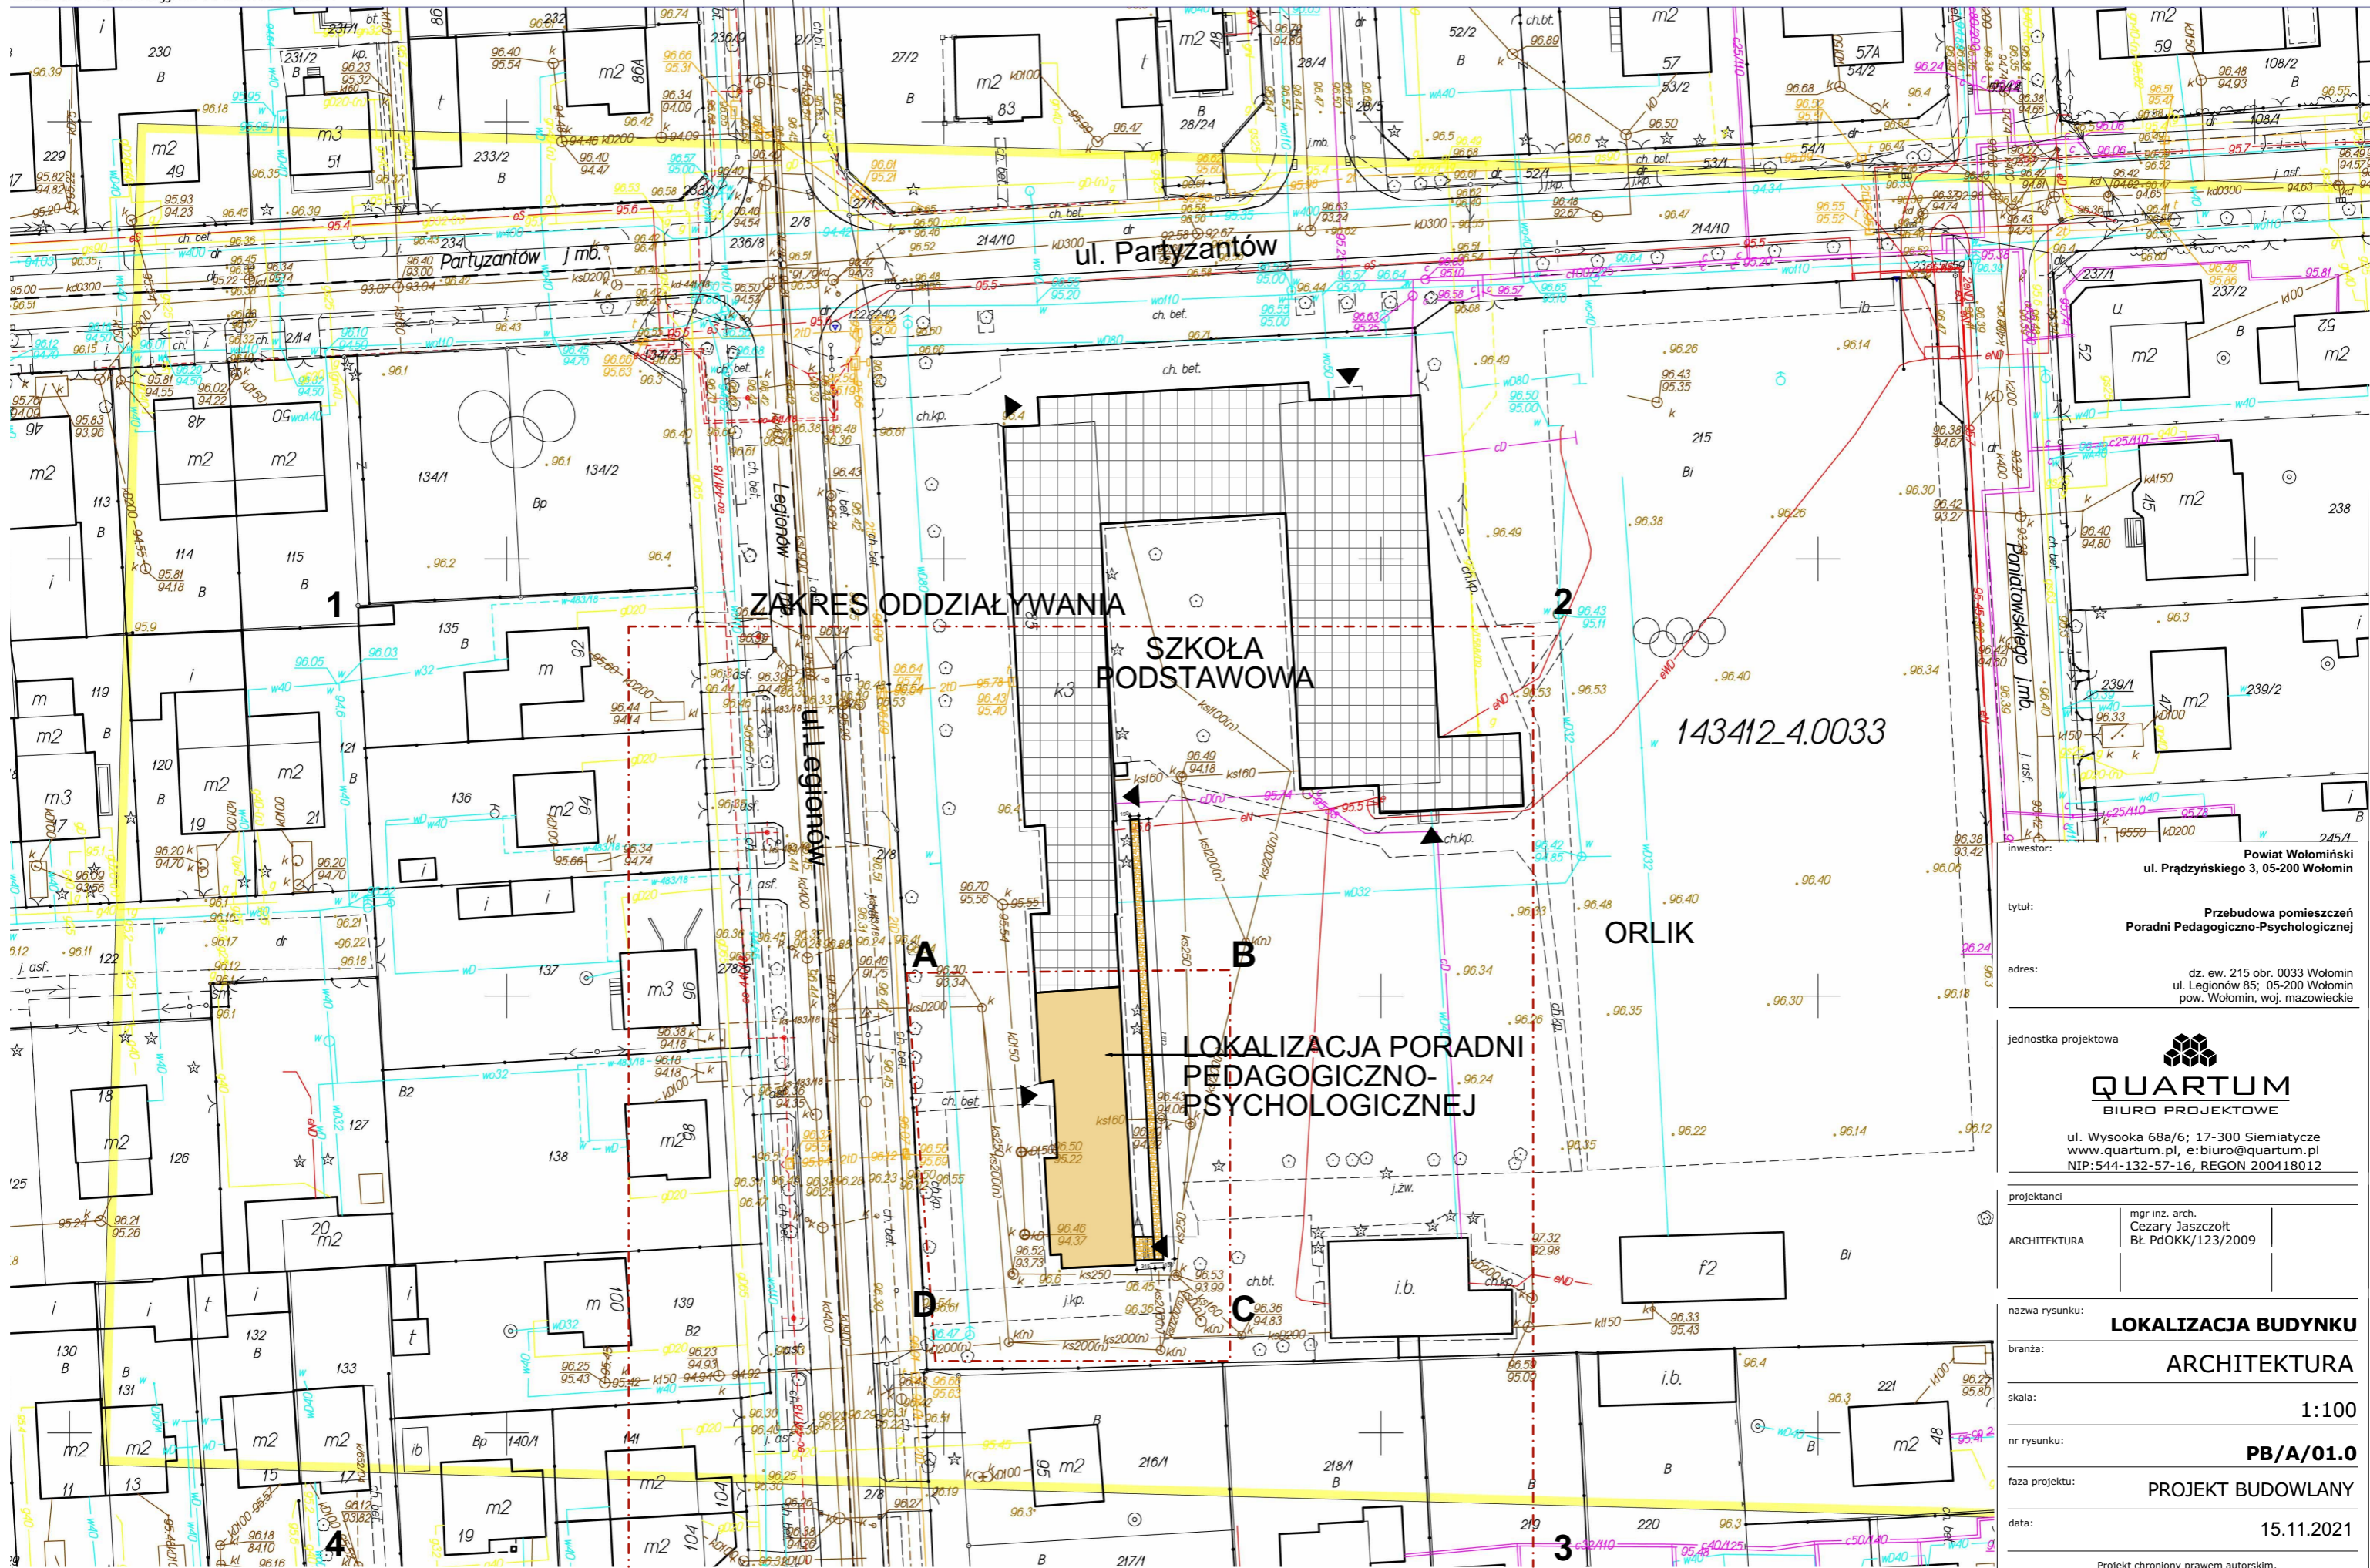

inwestor: Powiat Wołomiński
ul. Prądzińskiego 3, 05-200 Wołomin

tytuł: Przebudowa pomieszczeń
Poradni Pedagogiczno-Psychologicznej

adres: dz. ew. 215 obr. 0033 Wołomin
ul. Legionów 85; 05-200 Wołomin
pow. Wołomin, woj. mazowieckie

jednostka projektowa

QUARTUM
BIURO PROJEKTOWE

ul. Wysooka 68a/6; 17-300 Siemiatycze
www.quartum.pl, e:biuro@quartum.pl
NIP:544-132-57-16, REGON 200418012

projektanci: mgr inż. arch. Cezary Jaszczółt
BŁ PdOKK/123/2009

ARCHITEKTURA

nazwa rysunku: **LOKALIZACJA BUDYNKU**

branża: **ARCHITEKTURA**

skala: **1:100**

nr rysunku: **PB/A/01.0**

faza projektu: **PROJEKT BUDOWLANY**

data: **15.11.2021**