


LEGENDA:

- GRANICA OPRACOWANIA
- ZAKRES OBJĘTY ODREBNYM POZWOLENIEM NA BUDOWĘ
- KRAWĘŻNIK ZWYKŁY
- KRAWĘŻNIK ZWYKŁY (Zakres, który jest objęty przedmiotem zamówienia)
- KRAWĘŻNIK ZWYKŁY (Zakres, który nie jest objęty przedmiotem zamówienia)
- KRAWĘŻNIK OBNIŻONY
- KRAWĘŻNIK OBNIŻONY (Zakres, który jest objęty przedmiotem zamówienia)
- KRAWĘŻNIK OBNIŻONY (Zakres, który nie jest objęty przedmiotem zamówienia)
- KRAWĘŻNIK OBNIŻAJĄCY
- OBRZEŻE CHODNIKOWE
- OBRZEŻE CHODNIKOWE (Zakres, który jest objęty przedmiotem zamówienia)
- OBRZEŻE CHODNIKOWE (Zakres, który nie jest objęty przedmiotem zamówienia)
- ŚCIEK PREFABRYKOWANY D-8
- ODWODNIENIE LINIOWE
- ŚCIEK POWIERZCHNIOWY
- NAWIERZCHNIA ASFALTOWA (AUTOBUSY) (typ 1A)
- NAWIERZCHNIA BETONOWA (typ 2A)
- NAWIERZCHNIA ZJAZDÓW Z KOSTKI BETONOWEJ (typ 3A)
- NAWIERZCHNIA ZIELONA Z KRATEK (typ 4)
- NAWIERZCHNIA CHODNIKA Z KOSTKI BETONOWEJ (typ 5)
- TRAWNIK UTWARDZONY Z KRATEK (typ 6)
- MUR OPOROWY I BALUSTRA
- SPADEK POPRZECZNY
- PROJEKTOWANA SKARPA
- PROJEKTOWANA SKARPA (Zakres, który jest objęty przedmiotem zamówienia)
- PROJEKTOWANA SKARPA (Zakres, który nie jest objęty przedmiotem zamówienia)

2.0%

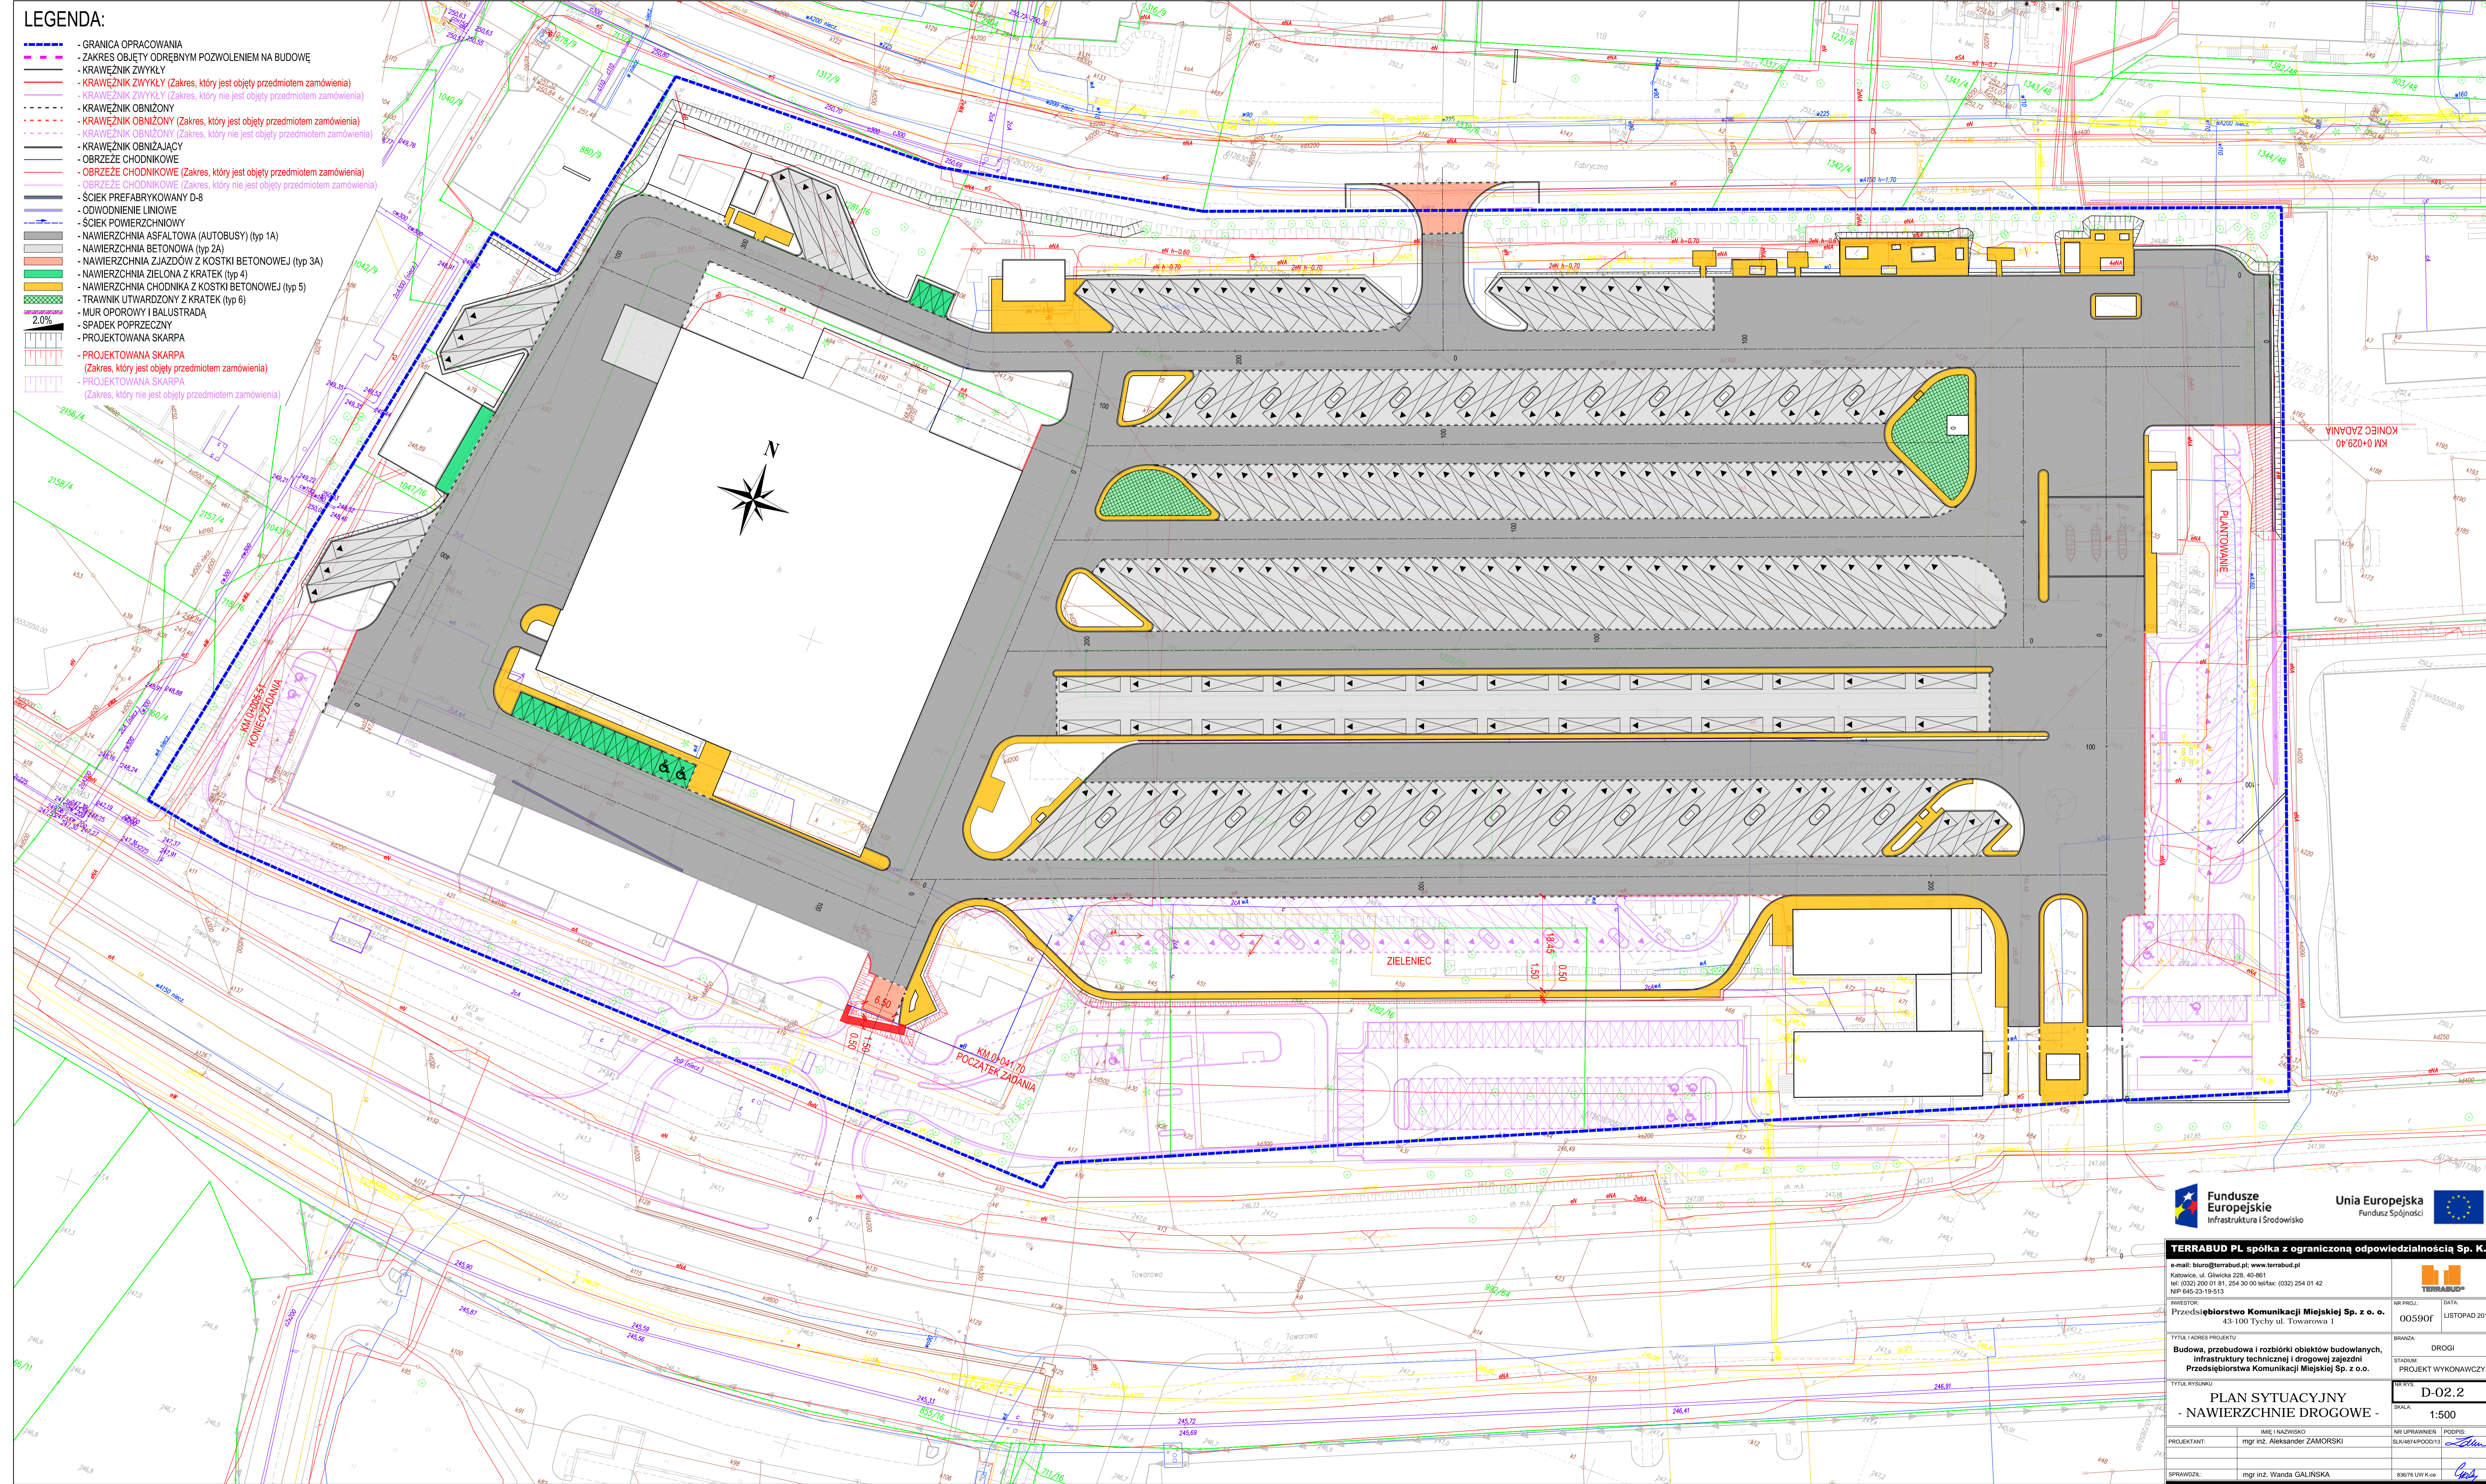

TERRABUD PL spółka z ograniczoną odpowiedzialnością Sp. K.

e-mail: biuro@terrabad.pl ; www.terrabad.pl		Katowice, ul. Gliwicka 228, 40-861	
tel: (032) 200 01 81; 254 30 00; fax: (032) 254 01 42		NIP 646-23-19-513	
INWESTOR: Przedsiębiorstwo Komunikacji Miejskiej Sp. z o.o.		15-100 Tychy, ul. Towarowa 1	
NR PROJ.: 00590F	DATA: LISTOPAD 2018	BRANDA: DROGI	
TYTUŁ I ADRES PROJEKTU: Budowa, przebudowa i rozbudowa obiektów budowlanych, infrastruktury technicznej i drogowy zajezdni Przedsiębiorstwa Komunikacji Miejskiej Sp. z o.o.		STADIUM: PROJEKT WYKONAWCZY	
TYTUŁ RYSUNKU: PLAN SITUACYJNY - NAWIERZCHNIE DROGOWE -		NR RYS.: D-02.2	
IMIE I NAZWISKO: mgr inż. Aleksander ZAMORSKI		NR UPRAWNIEN: SKL/4874/POD/11	
PROJEKTANT: mgr inż. Aleksander ZAMORSKI		PODPIS: <i>[Signature]</i>	
SPRAWDZIŁ: mgr inż. Wanda GALIŃSKA		OSBITE LPP K-cc	