



PLAN SYTUACYJNY

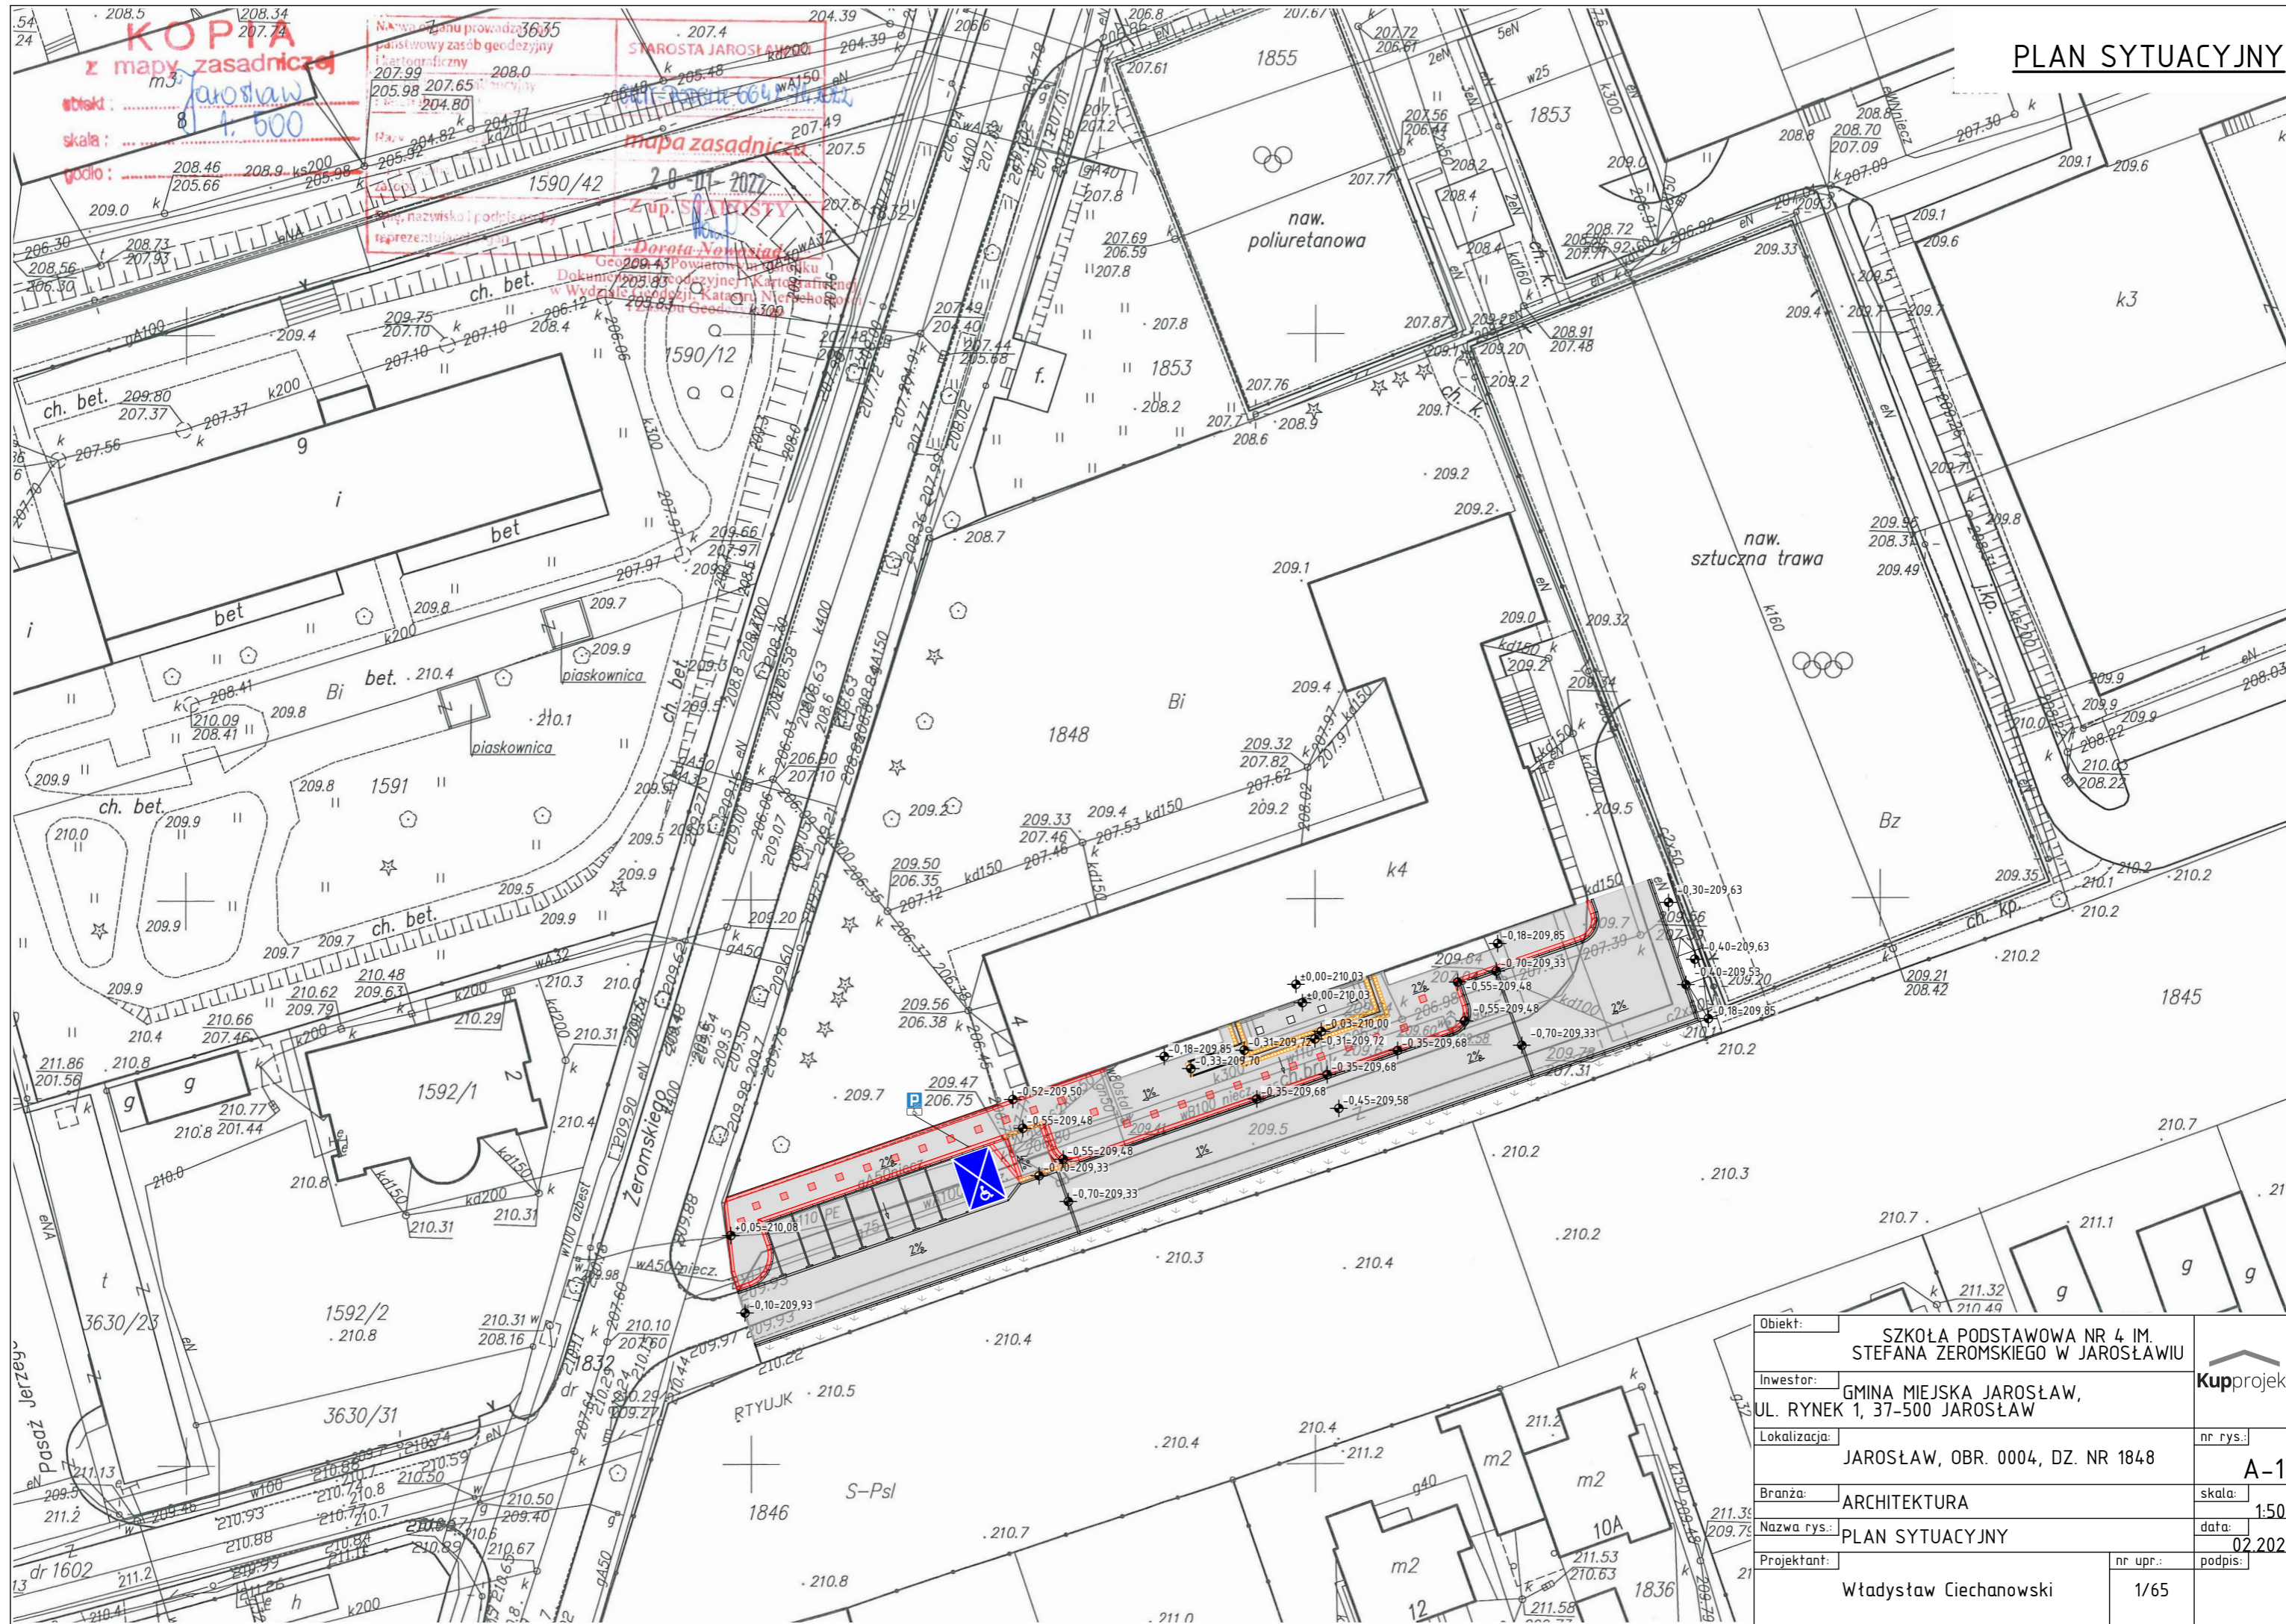

Obiekt:	SZKOŁA PODSTAWOWA NR 4 IM. STEFANA ŻEROMSKIEGO W JAROSŁAWIU	 Kupprojekt
Inwestor:	GMINA MIEJSKA JAROSŁAW, UL. RYNEK 1, 37-500 JAROSŁAW	
Lokalizacja:	JAROSŁAW, OBR. 0004, DZ. NR 1848	
Branża:	ARCHITEKTURA	
Nazwa rys.:	PLAN SYTUACYJNY	
Projektant:	Włodysław Ciechanowski	nr rys.: A-1
		nr upr.: 1/65
		skala: 1:500
		data: 02.2022
		podpis: