


RYSUNEK OGRODZENIA CMENTARZA WOJENNEGO Z I WOJNY ŚWIATOWEJ
W MIEJSCOWOSCI RADAWA, GMINA WIĄZOWNICA

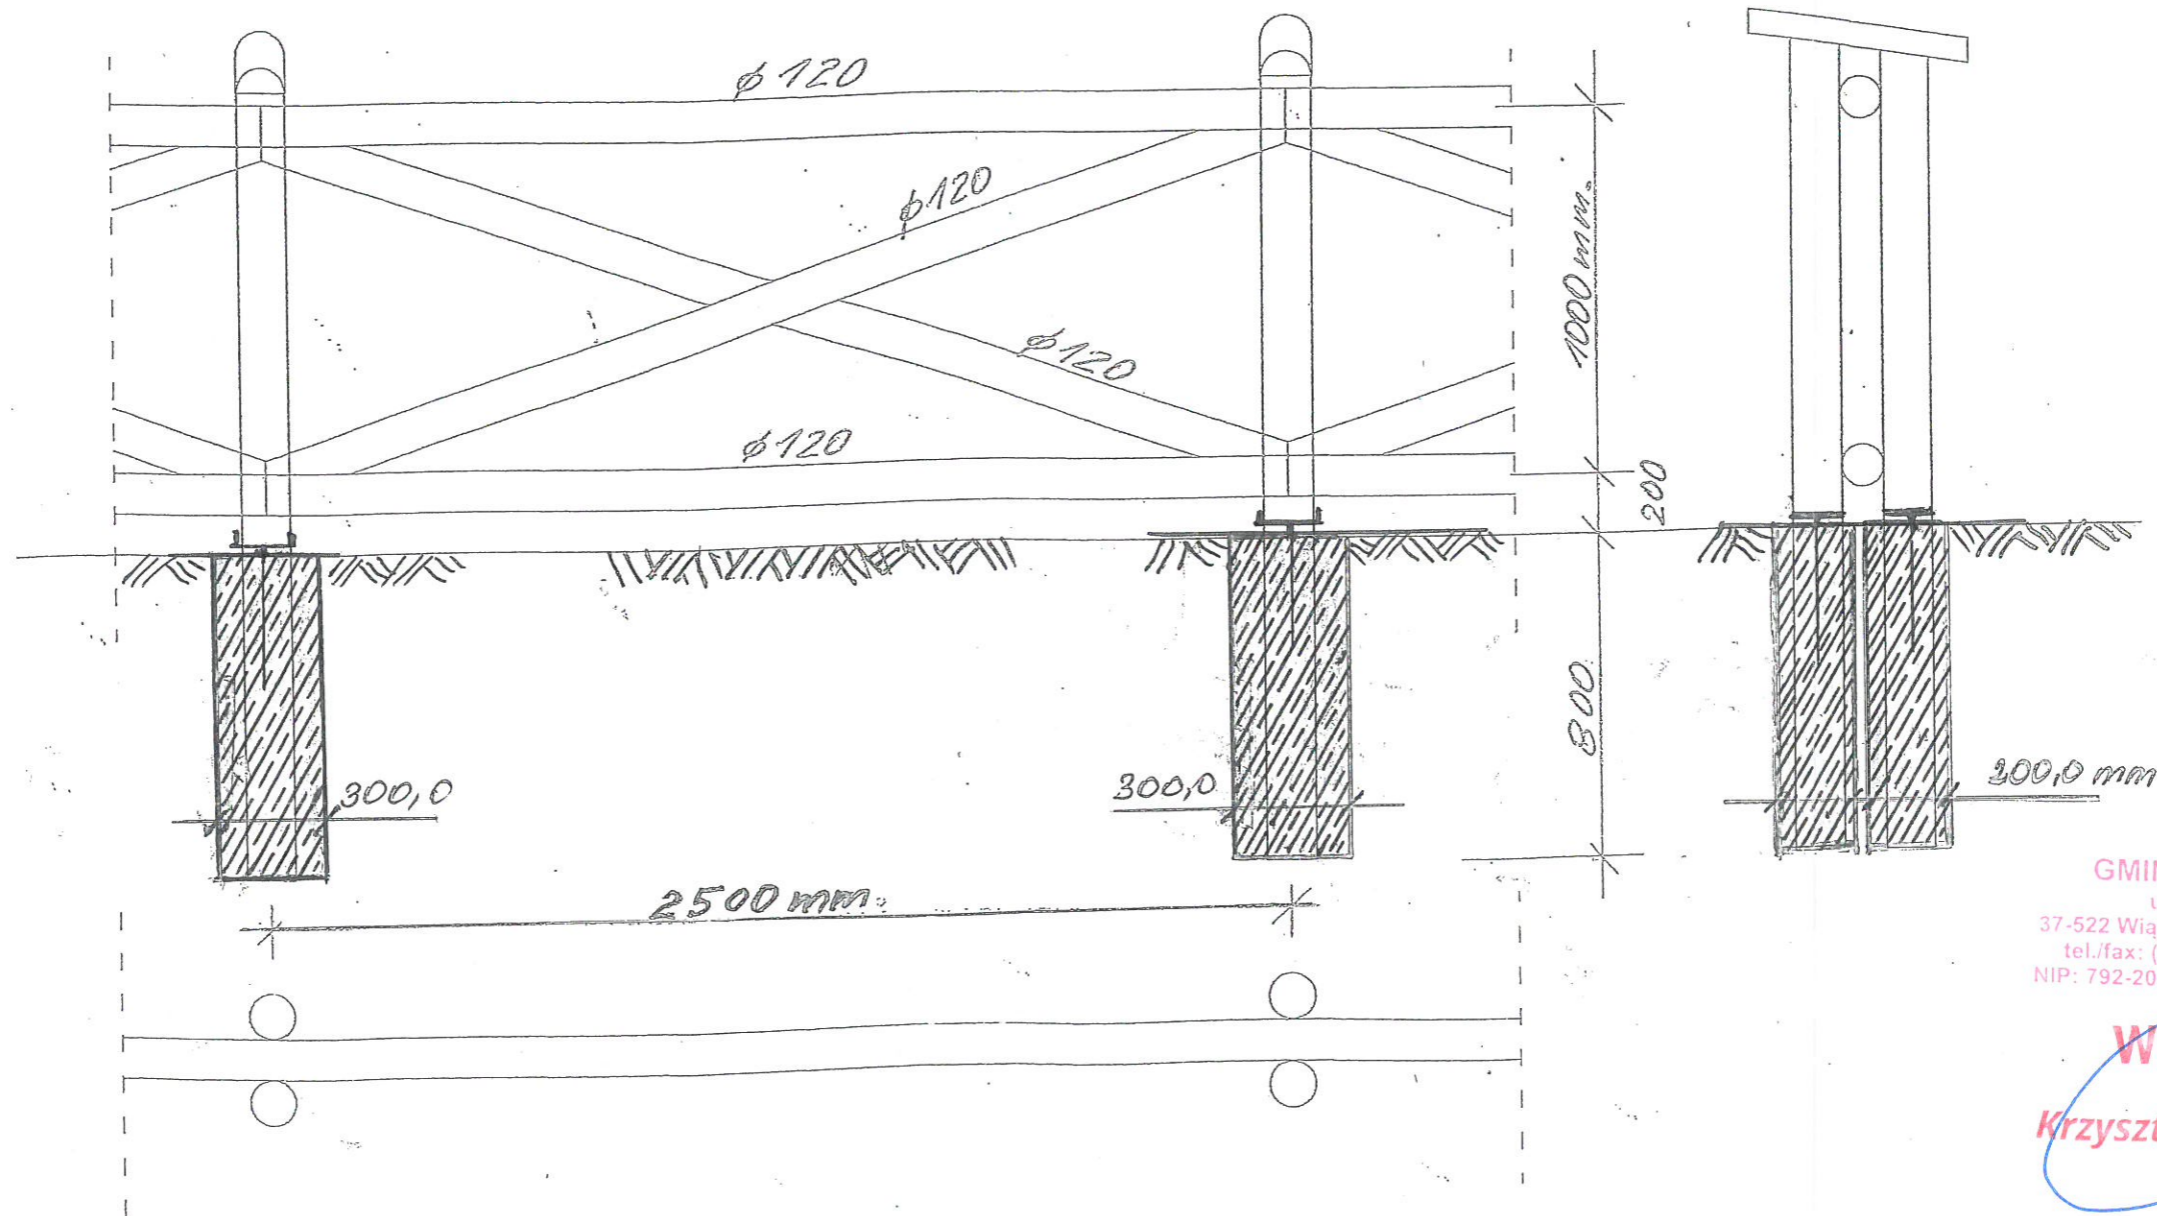

GMINA WIĄZOWNICA
ul. Warszawska 15
37-522 Wiązownica, woj. podkarpackie
tel./fax: (016) 622-36-31, 622-36-32
NIP: 792-203-15-67, REGON: 650900364

WÓJT
Krzysztof Strent