


Sytuacja 1:250

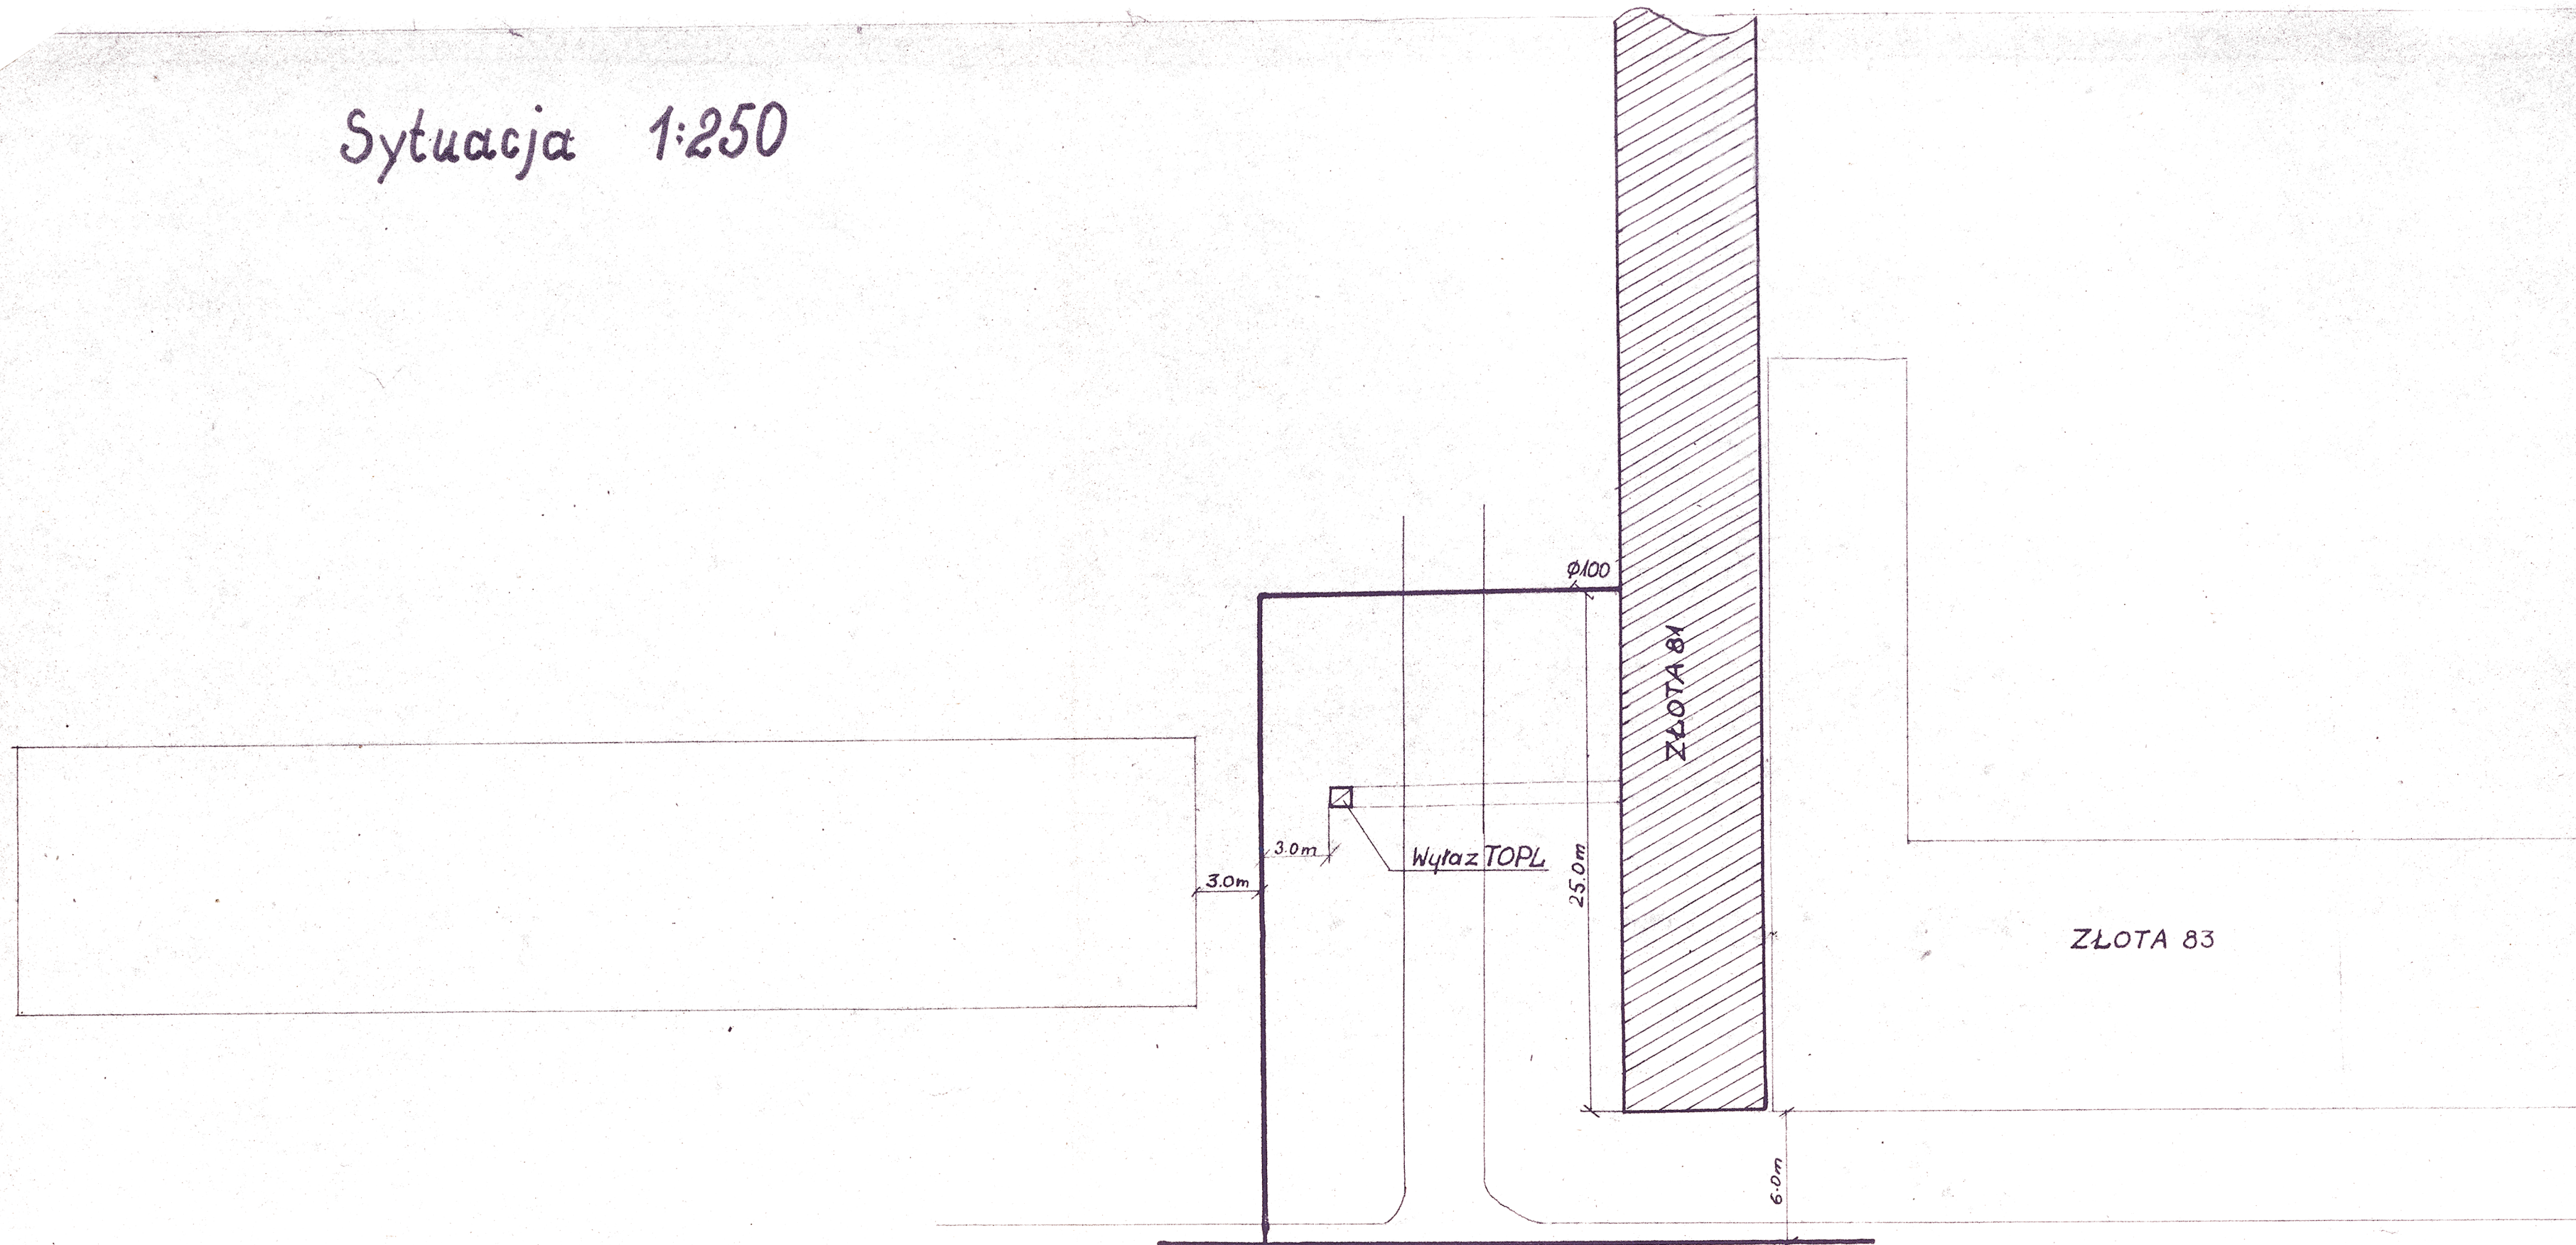

Ul. Złota

Inst. gazowa w bud. mieszk. przy ul. Złotej 81